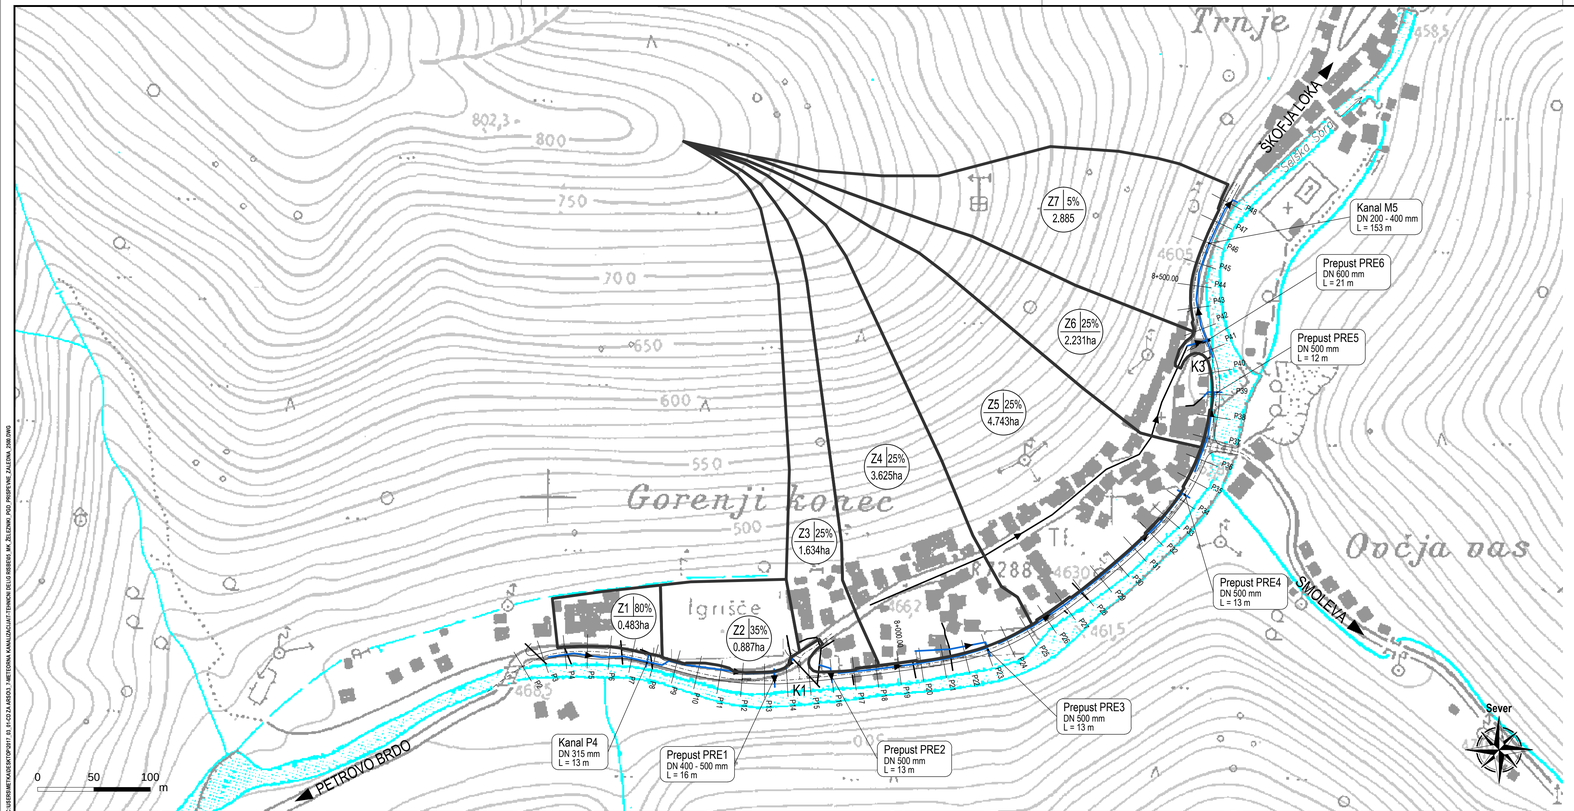


## LEGENDA

- obstoječi kanal za meteorno vodo
- projektirani kanal za meteorno vodo
- meja prispevne površine zaledni vod
- Z1 80% 0.483ha
  - št. prispevne površine
  - odtočni koeficient
  - površina

# Situacija prispevnih površin zalednih vod

**M 1:2500**

PROJEKTANT:

GINEX International

INVESTITOR:

REPUBLIKA SLOVENIJA
MINISTRSTVO ZA INFRASTRUKTURO
DIREKCIJA REPUBLIKE SLOVENIJE ZA INFRASTRUKTURO

PODIZVAJALEC:

NAZIV PROJEKTA: PRELOŽITEV REGIONALNE CESTE R2-403/1075 PODROŠT - CEŠNJICA SKOZI ŽELEZNIKE OD KM 7+658 DO KM 8+599

NAZIV NAČRTA: **METEORNA KANALIZACIJA**

OPIS RISBE: **Situacija prispevnih površin zalednih vod**

MERILO: **1:2500**

ŠT. PROJEKTA: **106-16C**

ŠT. NAČRTA: 106-16C/3-7

VRSTA NAČRTA: 3/7 Načrti gradbenih konstrukcij in drugi gradbeni načrti

ŠIFRA CC: CC-SI 22231

VRSTA PROJEKTA: **PGD**

DATUM PROJEKTA: **september 2016** DATUM RISBE: **september 2016**

| | |
|---|---|
| OGOVORNI VODJA PROJEKTA: **Domagoj BAČIĆ, univ. dipl. inž. grad.** | IDENT. ŠT. IZS: **G-0237** |
| OGOVORNI PROJEKTANT: **Dejan REP, univ. dipl. inž. grad.** | IDENT. ŠT. IZS: **G-3542** |
| PROJEKTANT SODELAVEC: | IDENT. ŠT. IZS: |
| PROJEKTANT SODELAVEC: | IDENT. ŠT. IZS: |

ŠT. DOSIEKA: **1075** ARHIVSKA ŠT.: FAZNO/SLOVT: **002/2261** ŠIFRA RISBE: **G.320** PROSTOR ZA ČRTNO KODO

ŠT. PRILOGE: **05**

AVTOR RISBE: GINEX International d.o.o.

IDENT. ŠT. RISBE: **106-16C/3-7/05**

Vse pravice pridržane. Projektna dokumentacija je last podjetja Ginex International d.o.o., ki je tudi nosilec avtorskih pravic. Brez pisne odobritve ni dovoljena uporaba ali razmnoževanje dokumentacije niti v celem niti v delih niti v kakršni koli drugi obliki.

C:\GEOBIM\TRASE\KTOP\017_R1_R-C2-ZA A4\G3-3 - METEORNA KANALIZACIJA\7-TEHNIČNI RELIEF RISBENE MK_ŽELEZNIKI_POD_PRISPEVNE_ZALEDNA_2080.DWG