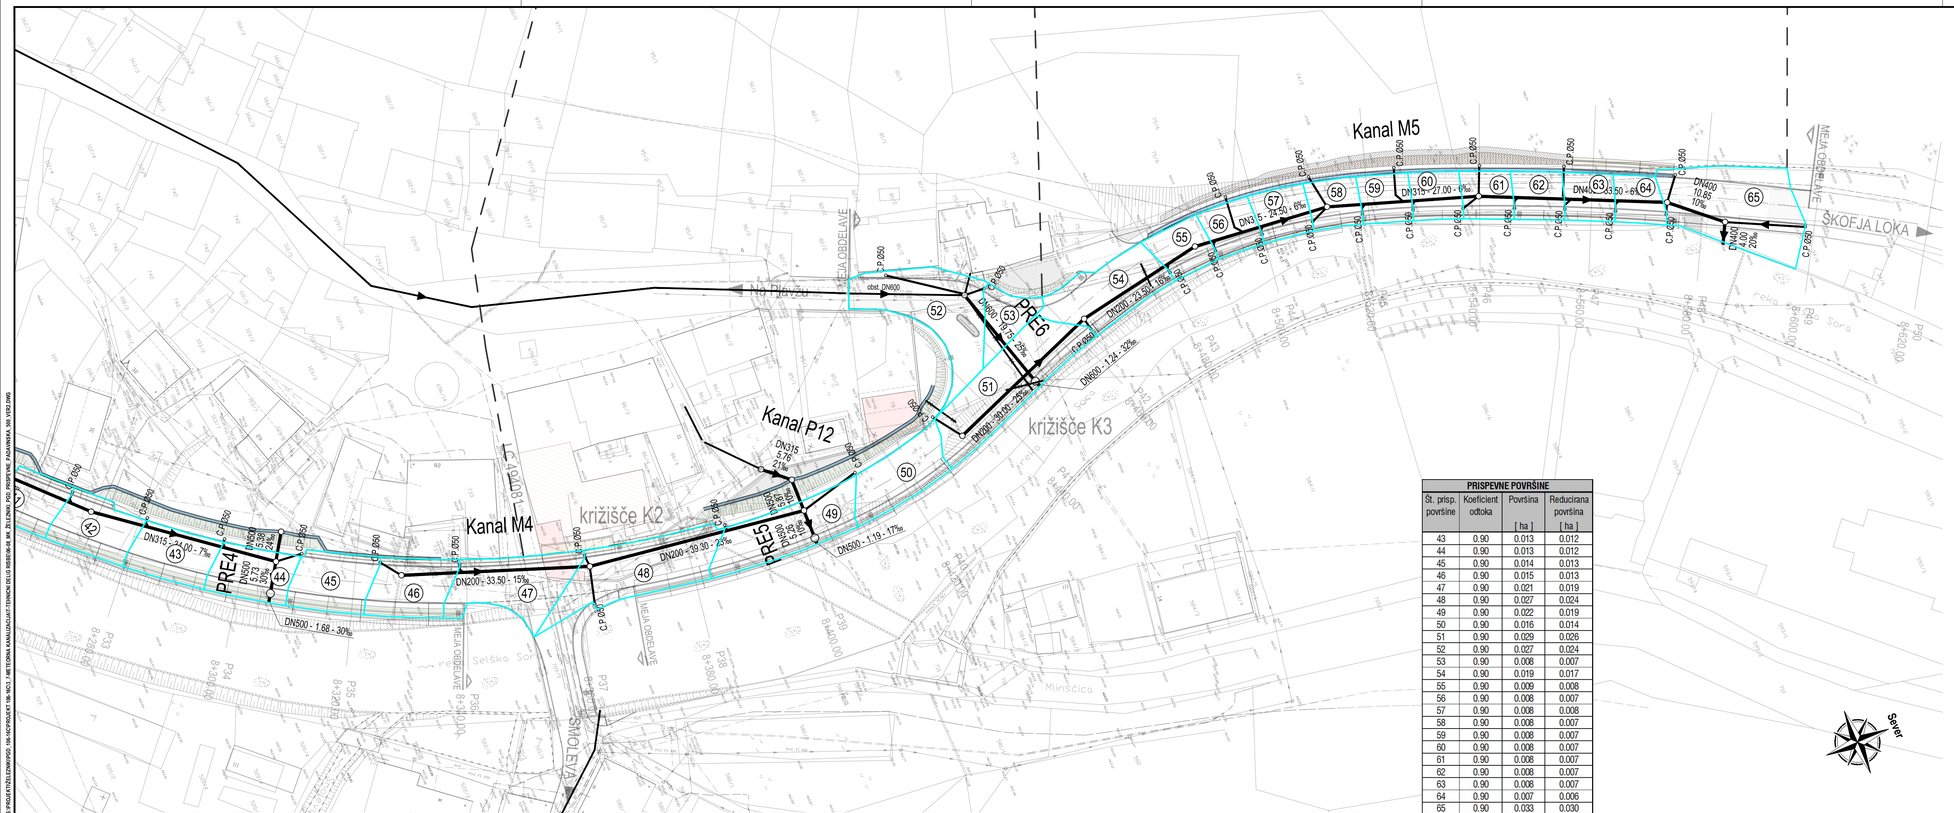

LEGENDA

- obstoječi kanal za meteorno vodo
- projektirani kanal za meteorno vodo
- projektirana povezava cestnega požiralnika (DN200, 20‰)
- obstoječi kanal za meteorno vodo, ki se ukine
- projektirana asfaltna koritnica
- projektirana betonska kanaleta za zaledne vode
- meja prispevne površine zalednih vod (glej risbo št. 05)
- meja prispevne površine lastnih vod
- (1) št. prispevne površine

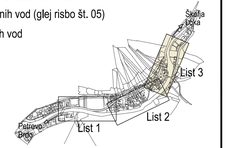

Situacija prispevnih površin lastnih vod
List 3/3

M 1:500

PRISPEVNE POVRŠINE			
Št. prisp. površine	Koeficient odtoka	Površina [ha]	Reducirana površina [ha]
43	0.90	0.013	0.012
44	0.90	0.013	0.012
45	0.90	0.014	0.013
46	0.90	0.015	0.013
47	0.90	0.021	0.019
48	0.90	0.027	0.024
49	0.90	0.022	0.019
50	0.90	0.016	0.014
51	0.90	0.029	0.026
52	0.90	0.027	0.024
53	0.90	0.008	0.007
54	0.90	0.019	0.017
55	0.90	0.009	0.008
56	0.90	0.008	0.007
57	0.90	0.008	0.008
58	0.90	0.008	0.007
59	0.90	0.008	0.007
60	0.90	0.008	0.007
61	0.90	0.008	0.007
62	0.90	0.008	0.007
63	0.90	0.008	0.007
64	0.90	0.007	0.006
65	0.90	0.033	0.030

PROJEKTANT:

GINEX International

PODIZVAJALEC:

ODGOVORNI VODJA PROJEKTA: **Domagoj BAČIĆ, univ. dipl. inž. grad.** IZKAZ ŠT. IZS: **G-0237**

ODGOVORNI PROJEKTANT: **Dejan REP, univ. dipl. inž. grad.** IZKAZ ŠT. IZS: **G-3542**

PROJEKTANT SODELAVEC: IZKAZ ŠT. IZS:

PROJEKTANT SODELAVEC: IZKAZ ŠT. IZS:

ŠT. OSEBKA: **1075** ARHIVSKA ŠT.: FAZA OBJEKT: **002/2261** ŠIFRA RISBE: **G.320** PROSTOR ZA ČRTNO KODO

ŠT. PRILOGE: **08** AVTOR RISBE: GINEX International d.o.o. OZNAČ. ŠT. RISBE: **106-16C/3-7/08**

INVESTITOR:

REPUBLIKA SLOVENIJA
MINISTRSTVO ZA INFRASTRUKTURO
DIREKCIJA REPUBLIKE SLOVENIJE ZA INFRASTRUKTURO

NAZIV PROJEKTA: PRELOŽITEV REGIONALNE CESTE R2-403/1075 PODROŠT - ČEŠNJICA SKOZI ŽELEZNIKE OD KM 7+658 DO KM 8+599

NAZIV NAČRTA: **METEORNA KANALIZACIJA**

OPIS RISBE: **Situacija prispevnih površin lastnih vod List 3/3**

MERILO: **1:500**

ŠT. PROJEKTA: **106-16C**

ŠT. NAČRTA: 106-16C/3-7

VRSTA NAČRTA: 3/7 Načrti gradbenih konstrukcij in drugi gradbeni načrti

ŠIFRA CC: CC-SI 22231

VRSTA PROJEKTA: **PGD**

DATUM PROJEKTA: **september 2016** DATUM RISBE: **maj 2017**

Vse pravice pridržane. Projektna dokumentacija je last podjetja Ginex International d.o.o., ki je tudi nosilec avtorskih pravic. Brez pisne odobritve ni dovoljena uporaba ali razmnoževanje dokumentacije niti v delni niti v kakršni koli drugi obliki.