



PRE3, Kanal P9
M 1:500/50

OZNAKA	Iztok JM1	JM2	JM3	P9.2	P9.3
STACIONAŽA [m]	0.00	1.68	7.49	45.38	75.89
KOTA POKROVA	461.48	461.32	464.78	464.10	465.14
KOTA IZTOKA, VTOKA	461.48	461.62	461.74	462.50	463.54
GLOBINA IZKOPA [m]	2.22	2.17	1.93	1.72	1.71
PADEC [‰]	24	21		20	34
DOLŽINA [m]	1.68	5.81	5.33	32.57	30.50
CEV, PROFIL, DOLŽINA	ABC DN500, L=12.82 m		PE-HD SN8 DN315, L=32.57 m		PE-HD SN8 DN200, L=30.50 m

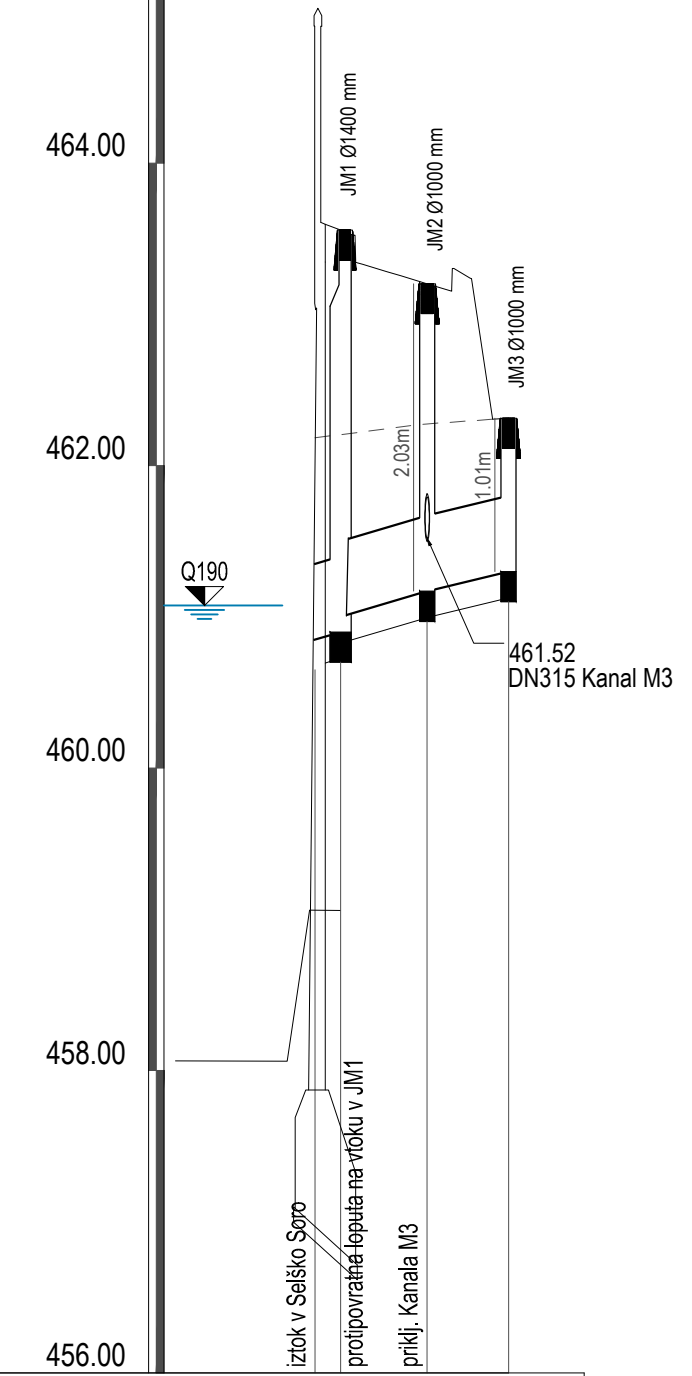

PRE4
M 1:500/50

OZNAKA	Iztok JM1	JM2	JM3
STACIONAŽA [m]	0.00	1.68	12.79
KOTA POKROVA	460.85	460.30	463.20
KOTA IZTOKA, VTOKA	460.85	461.00	461.17
GLOBINA IZKOPA [m]	1.51	1.38	1.28
PADEC [‰]		30	24
DOLŽINA [m]	1.68	5.73	5.38
CEV, PROFIL, DOLŽINA	ABC DN500, L=12.79 m		

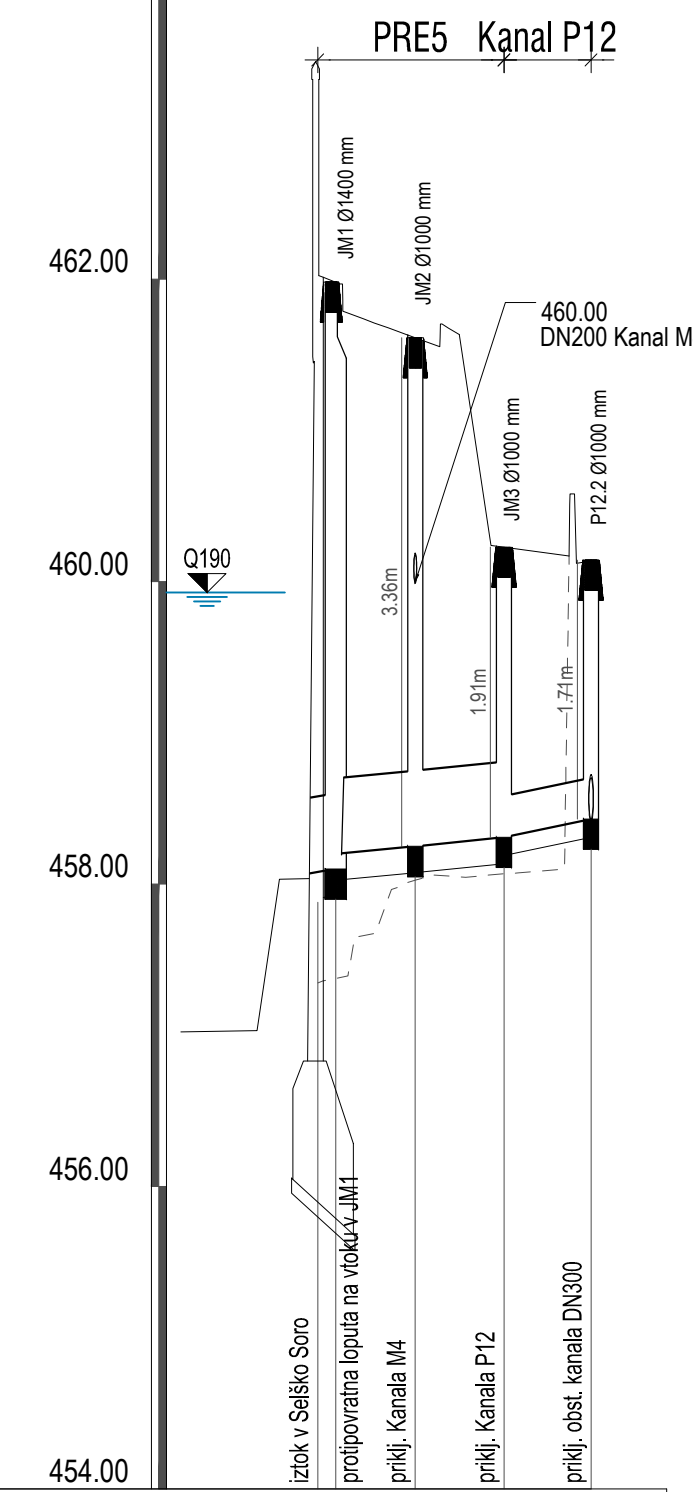

PRE5, Kanal P12
M 1:500/50

OZNAKA	Iztok JM1	JM2	JM3	P12.2
STACIONAŽA [m]	0.00	6.45	12.32	18.08
KOTA POKROVA	458.08	461.36	461.61	460.22
KOTA IZTOKA, VTOKA	458.08	458.25	458.31	458.43
GLOBINA IZKOPA [m]	0.56	0.65	0.07	1.83
PADEC [‰]	17	10	10	21
DOLŽINA [m]	1.19	5.26	5.87	5.76
CEV, PROFIL, DOLŽINA	ABC DN500 L=12.32 m		PE-HD SN8 DN315 L=5.76 m	

Vzdolžni profili kanalizacije Prepusti PRE3, PRE4, PRE5 Kanal P9, Kanal P12 M 1:500/50

PROJEKTANT:		INVESTITOR:	
PODZIVAJALEC:		NAZIV PROJEKTA:	
ODOGOVORNI VODJA PROJEKTA:		PRELOŽITEV REGIONALNE CESTE R2-403/1075 PODROŠT - ČESNJIČA SKOZI ŽELEZNIKE OD KM 7+658 DO KM 8+599	
ODOGOVORNI PROJEKTANT:		NAZIV NAČRTA:	
DEJAN REP, univ. dipl. inž. grad.		METEORNA KANALIZACIJA	
PROJEKTANT SODELAVEC:		OPIS RISBE:	
PROJEKTANT SODELAVEC:		Vzdolžni profili kanalizacije Prepusti PRE3, PRE4, PRE5 Kanal P9, Kanal P12 1:500/50	
ST. ODBEKA:		MERILO:	
1075		ŠT. PROJEKTA:	
ARHIVSKA ŠT.:		106-16C	
FAZA/OBJEKT:		ŠT. NAČRTA:	
002/2261		106-16C/3-7	
ŠIFRA RISBE:		VRSTA NAČRTA:	
G.350		3/7 Načrti gradbenih konstrukcij in drugi gradbeni načrti	
PROSTOR ZA ČRTNO KODO:		ŠIFRA CC:	
VRSTA PROJEKTA:		CC-SI 22231	
DATUM PROJEKTA:		VRSTA PROJEKTA:	
september 2016		PGD	
DATUM RISBE:		september 2016	
ST. ODBEKA:		AVTOR RISBE:	
1075		GINEX International d.o.o.	
ARHIVSKA ŠT.:		IDENT. ŠT. RISBE:	
002/2261		106-16C/3-7/10	
FAZA/OBJEKT:		ST. PRILLOGE:	
002/2261		10	
Vse pravice pridržane. Projektna dokumentacija je last podjetja Ginex International d.o.o., ki je tudi nosilec avtorskih pravic. Brez pisan odobrenja ni dovoljena uporaba ali razmnoževanje dokumentacije niti v delni niti v katerikoli drugi obliki.			