


Kanal M2  
M 1:500/50

OZNAKA	JM2 - PRE3	M2.2	M2.3	M2.4	M2.5
STACIONAŽA [m]	0.00	27.56	64.06	100.56	134.56
KOTA POKROVA	464.78	464.98	465.24	465.50	465.73
KOTA IZTOKA, VTOKA	461.74 / 463.14	463.33	463.59 / 463.64	463.89	464.13
GLOBINA IZKOPA [m]	1.93 / 0.47	0.87	0.81 / 0.75	2.31	0.88
PADEC [%]			7		
DOLŽINA [m]		27.56	36.50	36.50	34.00
CEV, PROFIL, DOLŽINA		PE-HD SN8 DN250, L=64.06 m		PE-HD SN8 DN200, L=70.50 m	

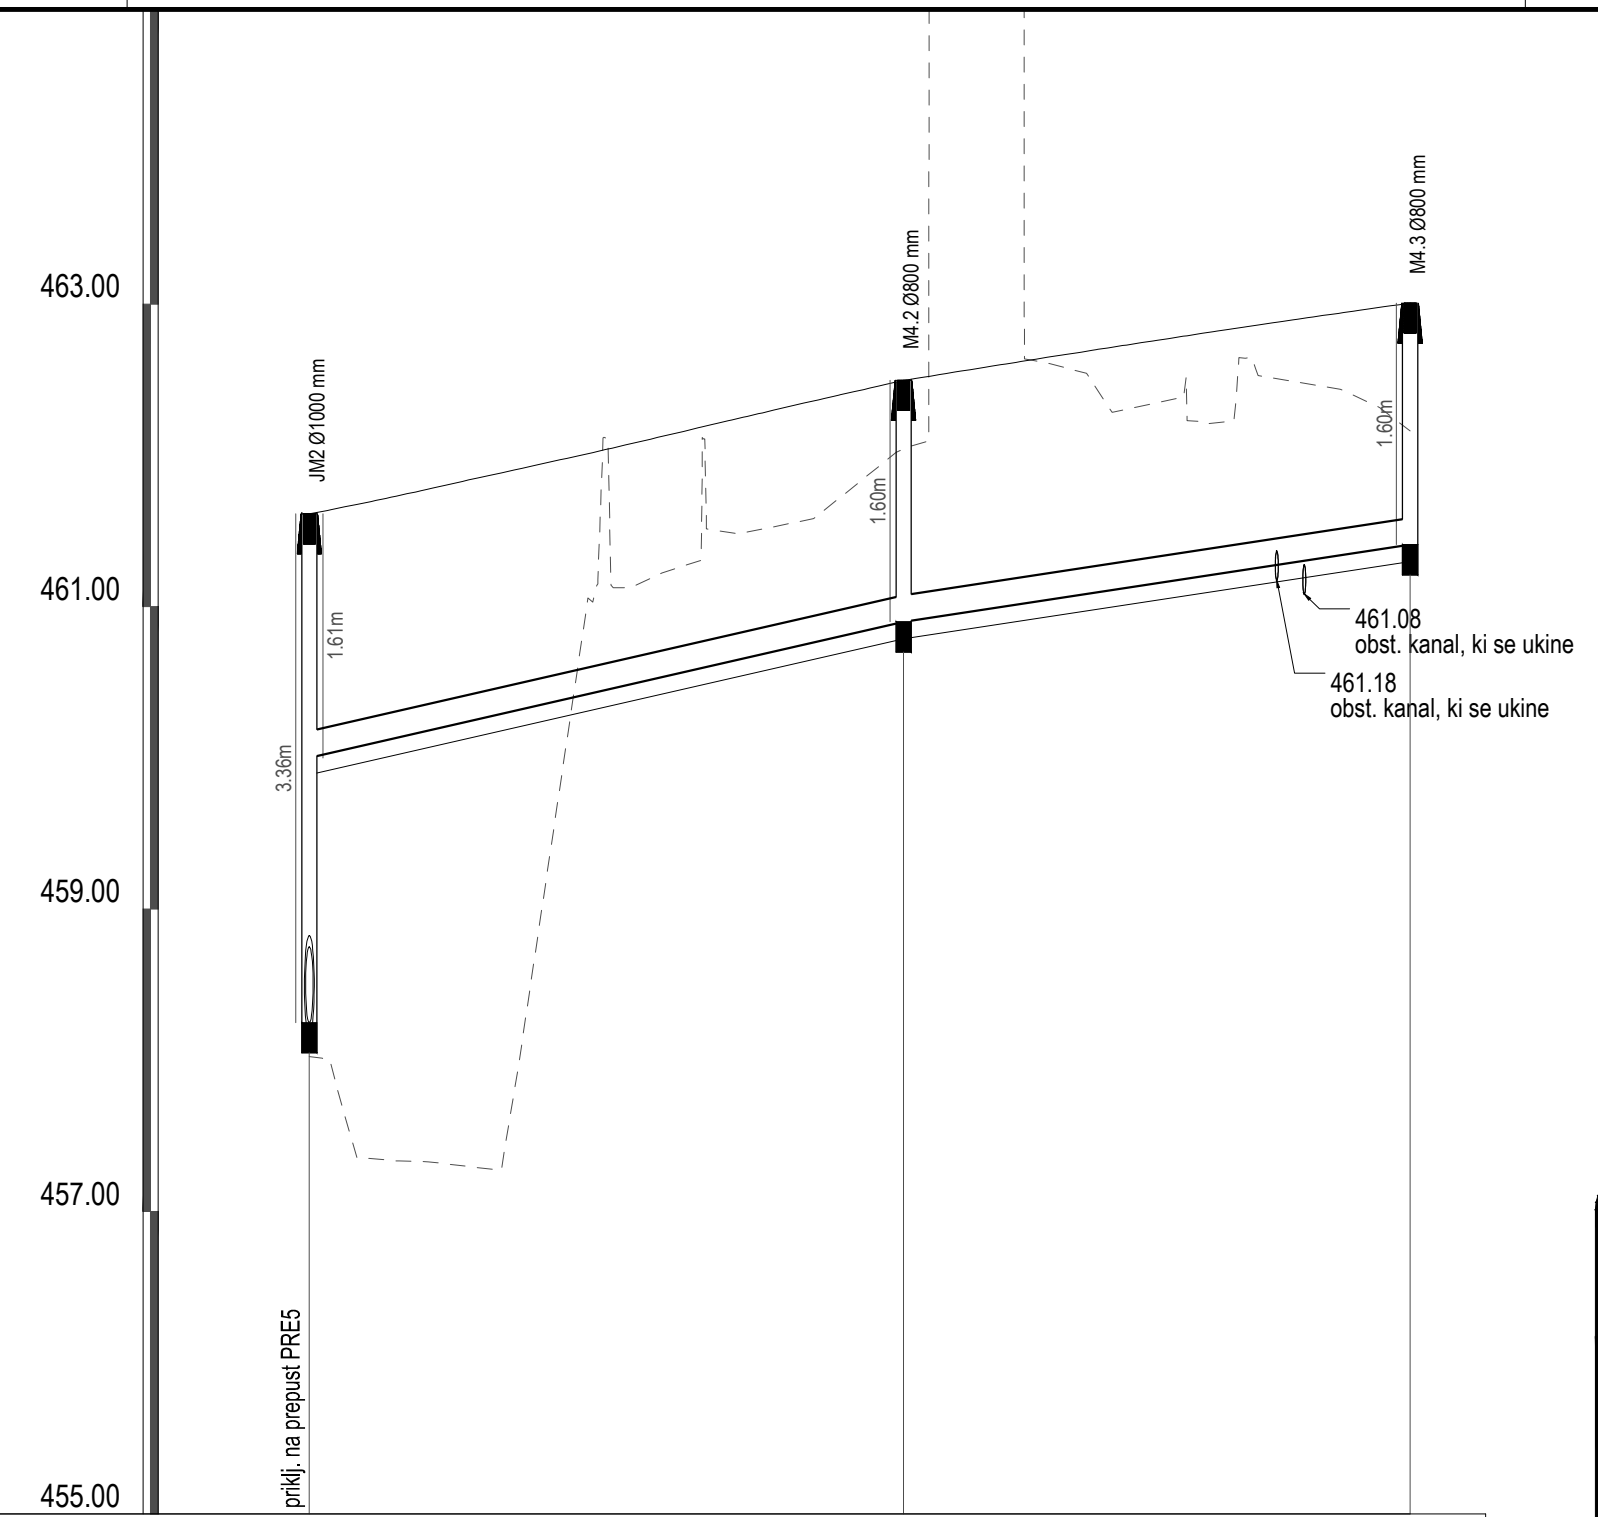

Kanal M4  
M 1:500/50

OZNAKA	JM2 - PRE5	M4.2	M4.3
STACIONAŽA [m]	0.00	39.30	72.80
KOTA POKROVA	461.61	462.50	463.01
KOTA IZTOKA, VTOKA	458.25 / 460.00	460.90	461.41
GLOBINA IZKOPA [m]	-0.05 / -1.86	1.26	0.86
PADEC [%]		23	15
DOLŽINA [m]		39.30	33.50
CEV, PROFIL, DOLŽINA		PE-HD SN8 DN200, L=72.80 m	

Vzdolžni profili kanalizacije  
Kanal M2, Kanal M4  
M 1:500/50

PROJEKTANT: DOMAGOJ BAČIČ, univ. dipl. inž. grad.		INVESTITOR: REPUBLIKA SLOVENIJA MINISTRSTVO ZA INFRASTRUKTURO DIREKCIJA REPUBLIKE SLOVENIJE ZA INFRASTRUKTURO	
ODOGOVORNI PROJEKTANT: DEJAN REP, univ. dipl. inž. grad.		NAZIV PROJEKTA: PRELOŽITEV REGIONALNE CESTE R2-403/1075 PODROŠT - ČESNJIČA SKOZI ŽELEZNIKE OD KM 7+658 DO KM 8+599	
PROJEKTANT SODELAVEC: PROJEKTANT SODELAVEC:		NAZIV NAČRTA: METEORNA KANALIZACIJA	
ST. OSOBEKA: 1075		OPIS RISBE: Vzdolžni profili kanalizacije Kanal M2, Kanal M4	
ARHIVSKA ŠT.:		MERILO: 1:500/50	
FAZA/OBJEKT: 002/2261		ŠT. PROJEKTA: 106-16C	
ŠIFRA OBJEKTA: G.350		ŠT. NAČRTA: 106-16C/3-7	
DATUM PROJEKTA: september 2016		VRSTA NAČRTA: 3/7 Načrti gradbenih konstrukcij in drugi gradbeni načrti	
DATUM RISBE: september 2016		ŠIFRA CC: CC-SI 22231	
AVTOR RISBE: GINEX International d.o.o.		VRSTA PROJEKTA: PGD	
IDENT. ŠT. RISBE: 106-16C/3-7/12		DATUM PROJEKTA: september 2016	
ST. PRILoge: 12		PROSTOR ZA ČRTNO KODO:	
Vse pravice pridržane. Projektna dokumentacija je last podjetja Ginex International d.o.o., ki je tudi nosilec avtorskih pravic. Brez pisan odobrenja ni dovoljena uporaba ali razmnoževanje dokumentacije niti v delni niti v katerikoli drugi obliki.			