


PRE6
M 1:500/50

OZNAKA	Izток JM1	JM2
STACIONAŽA [m]	0.00	21.00
KOTA POKROVA	460.81	460.37
KOTA IZTOKA, VTOKA	457.96 / 458.00	458.65 / 458.75
GLOBINA IZKOPA [m]	0.96 / 0.96	1.66
PADEC [‰]	32	25
DOLŽINA [m]	1.24	19.75
CEV, PROFIL, DOLŽINA	ABC DN600, L=21.00 m	

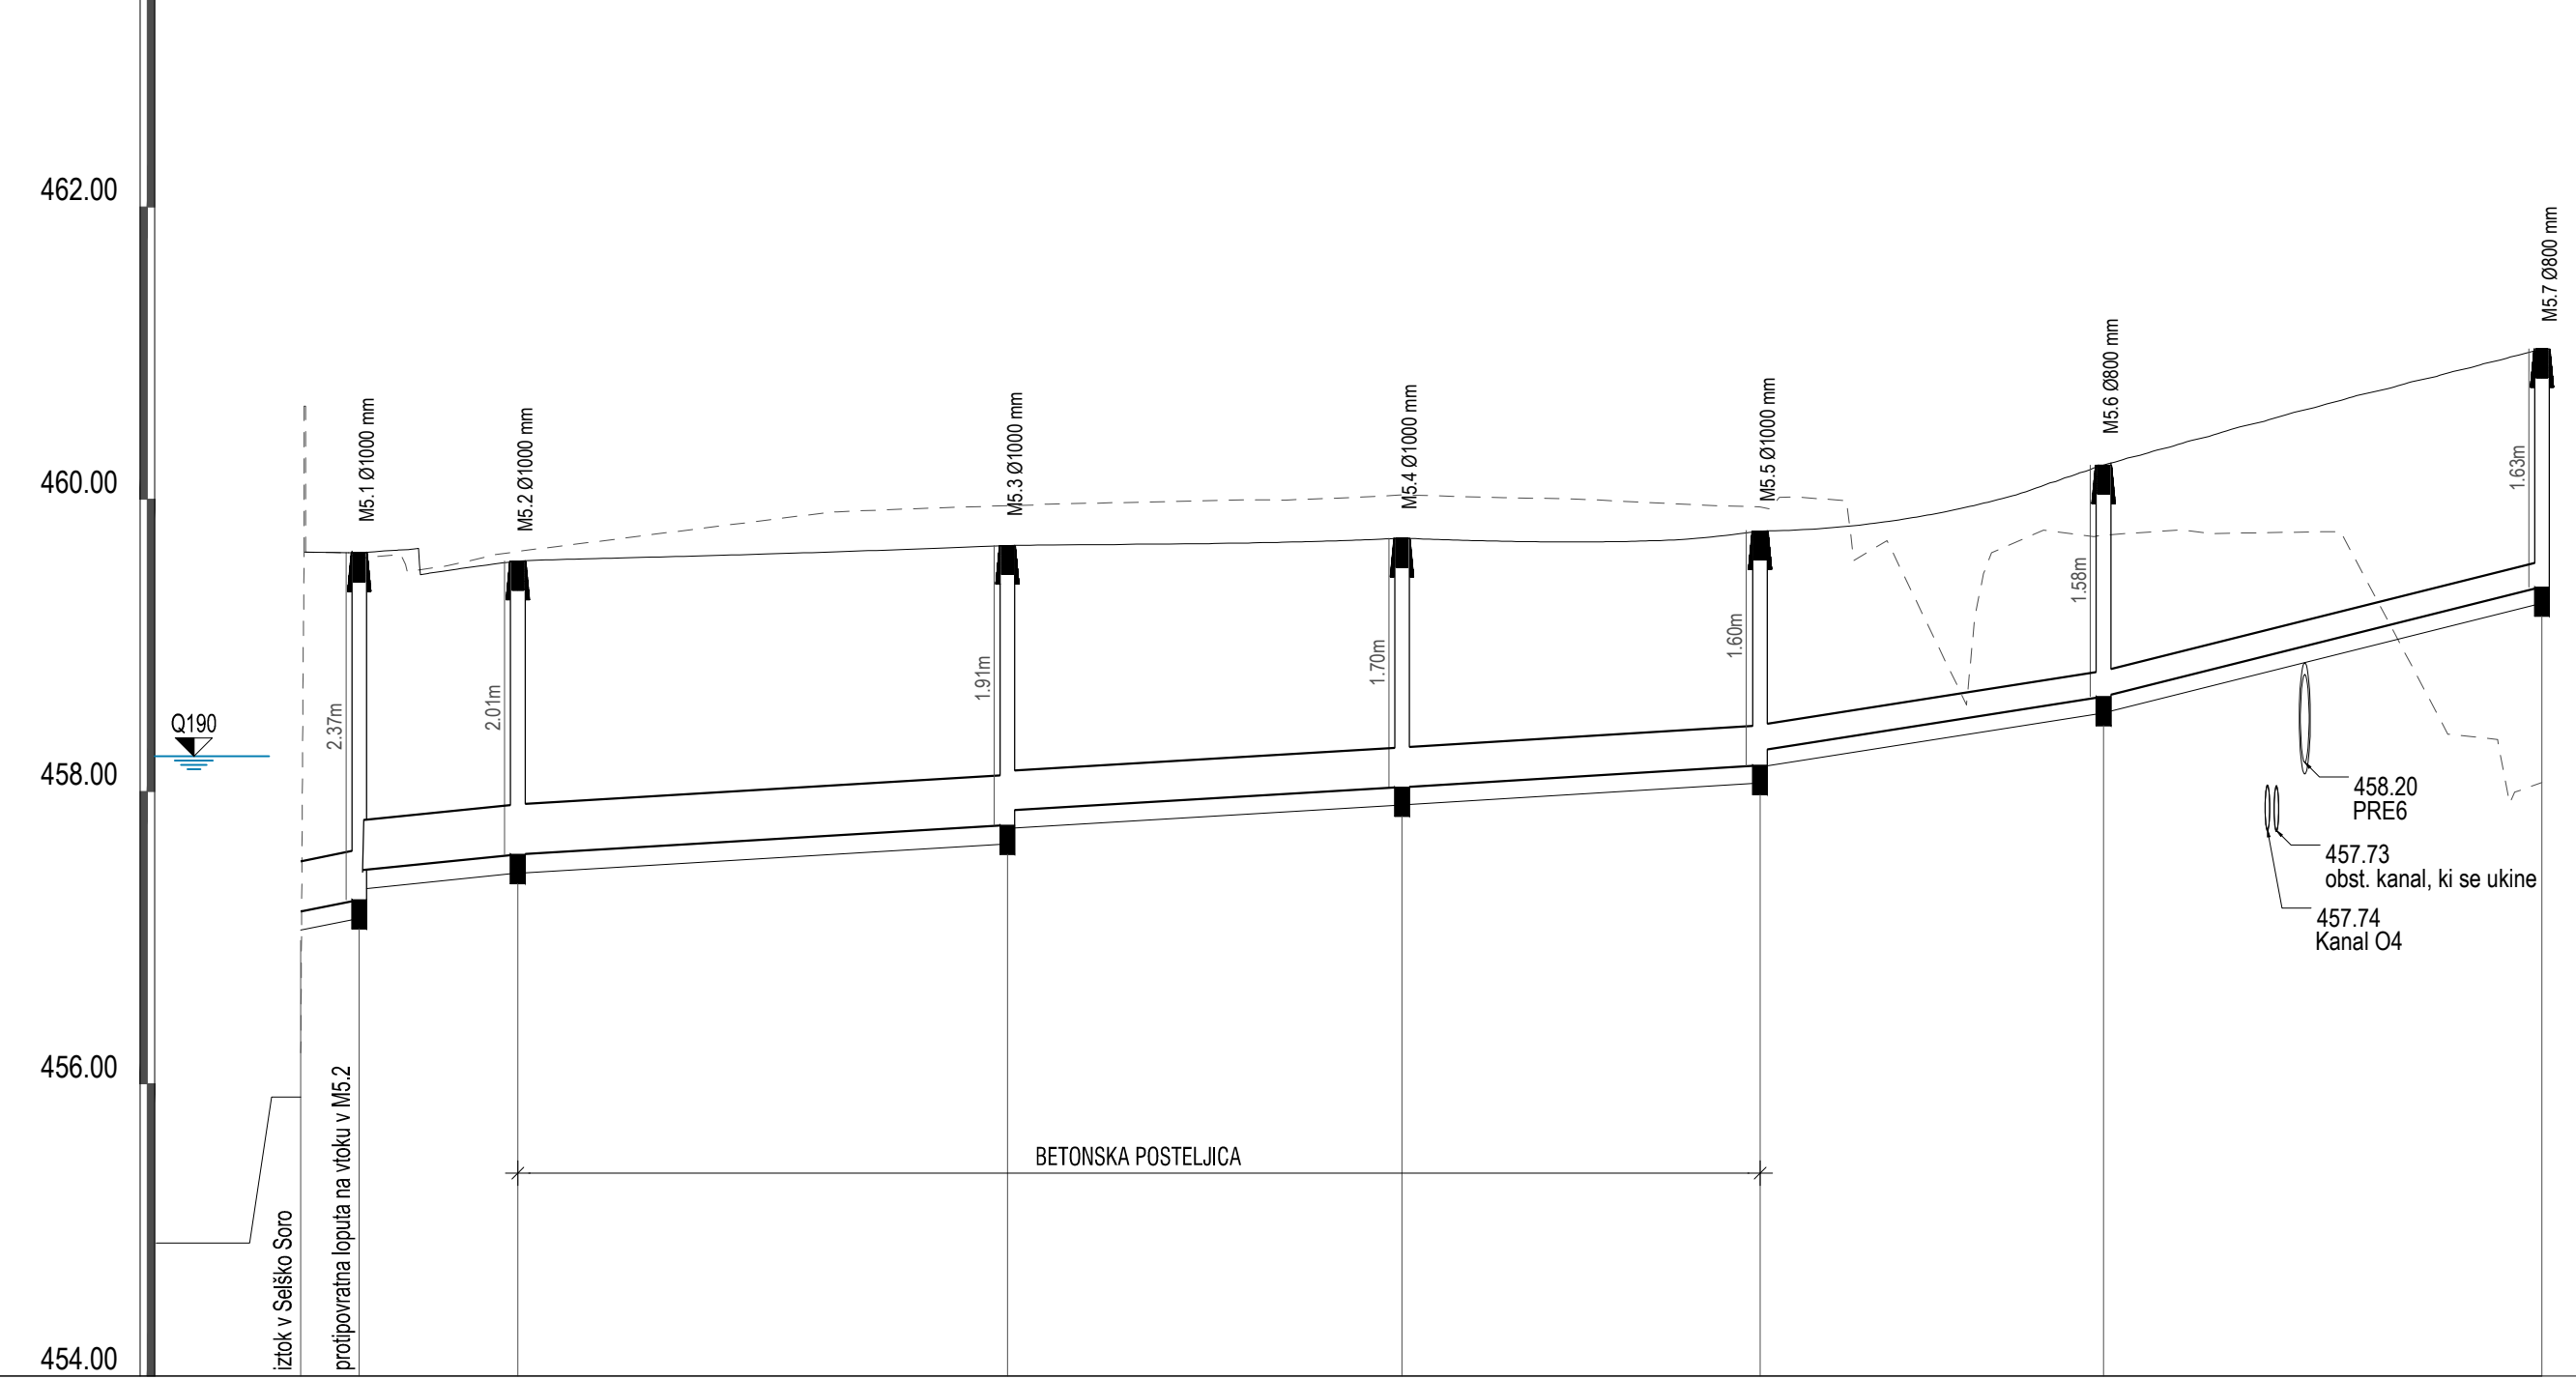

Kanal M5
M 1:500/50

OZNAKA	Izток	M5.1	M5.2	M5.3	M5.4	M5.5	M5.6	M5.7	
STACIONAŽA [m]	0.00	4.00	14.85	48.35	75.35	99.85	123.35	153.35	
KOTA POKROVA	456.21	459.63	459.58	459.68	459.73	459.78	460.23	461.03	
KOTA IZTOKA, VTOKA	457.18 / 457.26	457.46	457.57	457.77 / 457.87	458.03	458.28	458.65	459.40	
GLOBINA IZKOPA [m]	0.84 / 2.47	2.27	2.20	2.31 / 2.21	2.12	1.89 / 1.78	1.22	-1.23	
PADEC [‰]	20	10		6		16		25	
DOLŽINA [m]	4.00	10.85	33.50	27.00	24.50	23.50	30.00		
CEV, PROFIL, DOLŽINA		PE-HD SN8 DN400, L=48.35 m			PE-HD SN8 DN315, L=51.50 m		PE-HD SN8 DN200, L=53.50 m		

Vzdolžni profili kanalizacije
Prepust PRE6
Kanal M5
M 1:500/50

PROJEKTANT: PODZVAJALEC:		INVESTITOR: REPUBLIKA SLOVENIJA MINISTRSTVO ZA INFRASTRUKTURO DIREKCIJA REPUBLIKE SLOVENIJE ZA INFRASTRUKTURO	
ODGOVORNI VODJA PROJEKTA: Domagoj BAČIČ, univ. dipl. inž. grad.		NAZIV PROJEKTA: PRELOŽITEV REGIONALNE CESTE R2-403/1075 PODROŠT - ČESNJIČA SKOZI ŽELEZNIKE OD KM 7+658 DO KM 8+599	
ODGOVORNI PROJEKTANT: Dejan REP, univ. dipl. inž. grad.		NAZIV NAČRTA: METEORNA KANALIZACIJA	
PROJEKTANT SODELAVEC:		OPIS RISBE: Vzdolžni profili kanalizacije Prepust PRE6 Kanal M5 1:500/50	
PROJEKTANT SODELAVEC:		MERILO: ŠT. PROJEKTA: 106-16C ŠT. NAČRTA: 106-16C/3-7 VRSTA NAČRTA: 3/7 Načrti gradbenih konstrukcij in drugi gradbeni načrti ŠFRA CC: CC-SI 22231	
ST. OOBEKA: 1075		VRSTA PROJEKTA: PGD DATUM PROJEKTA: september 2016	
ARHIVSKA ŠT.:		DATUM RISBE: september 2016	
FAZA/OBJEKT: 002/2261		ŠFRA RISBE: G.350	
ST. PRLDGE: 14		PROSTOR ZA ČRTNO KODO:	
AVTOR RISBE: GINEX International d.o.o.		IDENT. ŠT. RISBE: 106-16C/3-7/14	
Vse pravice pridržane. Projektna dokumentacija je last podjetja Ginex International d.o.o., ki je tudi nosilec avtorskih pravic. Brez pisan odobrenja ni dovoljena uporaba ali razmnoževanje dokumentacije v delu niti v katerikoli drugi obliki.			