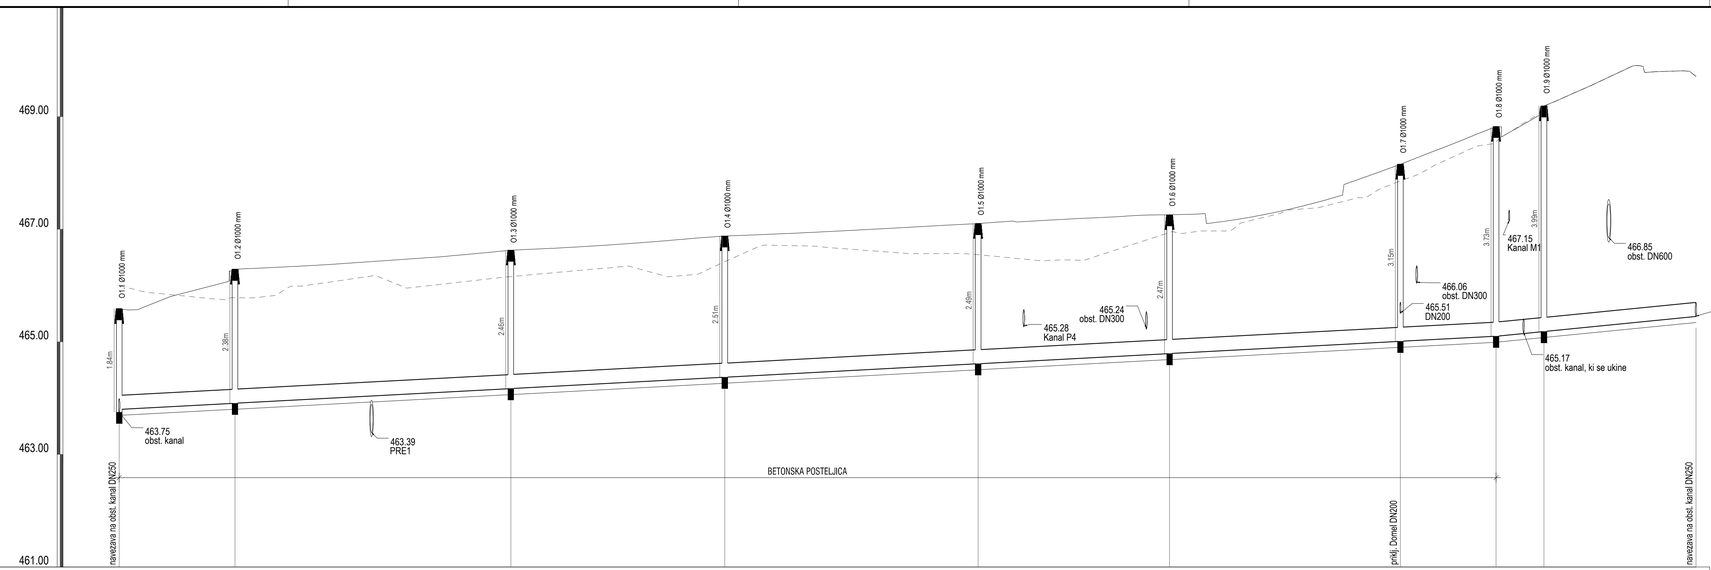

Kanal O1
M 1:500/50

OZNAKA	O1.1	O1.2	O1.3	O1.4	O1.5	O1.6	O1.7	O1.8	O1.9	lok
STACIONAŽA [m]	0.00	20.57	69.57	107.57	152.57	186.57	227.57	244.56	253.06	280.06
KOTA POKROVA	465.59	466.29	466.63	466.88	467.10	467.26	468.16	468.83	469.17	469.71
KOTA IZTOKA, VTOKA	463.75 / 463.80	463.91	464.17	464.37	464.61	464.79	465.01	465.10	465.18	465.45
GLOBINA IZKOPA [m]	2.36 / 2.31	1.98	2.10	2.16	2.04	2.26	2.96	3.56	4.10	4.37
PADEC [‰]	5							10		
DOLŽINA [m]	20.57	49.00	38.00	45.00	34.00	41.00	17.00	8.50	27.00	
CEV, PROFIL, DOLŽINA	PVC SN8 DN250 , L=280.06 m									

Vzdolžni profili kanalizacije
Kanal O1
M 1:500/50

PROJEKTANT: GINEX International

PODIZVAJALEC:

ODGOVORNI VODJA PROJEKTA: **Domagoj BAČIĆ, univ. dipl. inž. grad.** IKEINT. ŠT. IZS: **G-0237**

ODGOVORNI PROJEKTANT: **Dejan REP, univ. dipl. inž. grad.** IKEINT. ŠT. IZS: **G-3542**

PROJEKTANT SODELAVEC: IKEINT. ŠT. IZS:

PROJEKTANT SODELAVEC: IKEINT. ŠT. IZS:

ŠT. ODSEKA: **1075** ARHIVSKA ŠT.:

INVESTITOR: **REPUBLIKA SLOVENIJA**
MINISTRSTVO ZA INFRASTRUKTURO
DIREKCIJA REPUBLIKE SLOVENIJE ZA INFRASTRUKTURO

NAZIV PROJEKTA: PRELOŽITEV REGIONALNE CESTE R2-403/1075 PODROŠT - ČEŠNJICA SKOZI ŽELEZNIKE OD KM 7+658 DO KM 8+599

NAZIV NAČRTA: **KANALIZACIJA ZA KOMUNALNO ODPADNO VODO**

OPIS RISBE: **Vzdolžni profili kanalizacije Kanal O1**

MERILO: **1:500/50**

ŠT. PROJEKTA: **106-16C**

ŠT. NAČRTA: 106-16C/3-8

VRSTA NAČRTA: 3/8 Načrti gradbenih konstrukcij in drugi gradbeni načrti

ŠIFRA CC: CC-SI 22231

VRSTA PROJEKTA: **PGD**

DATUM PROJEKTA: **september 2016** DATUM RISBE: **september 2016**

FAZA OBJEKT: **002/2258** ŠIFRA RISBE: **G.350** PROSTOR ZA ČRTNO KODO

ŠT. PRILOGE: **04** AVTOR RISBE: GINEX International d.o.o.

IZVLEČEK ŠT. RISBE: **106-16C/3-8/04**

Vse pravice pridržane. Projektna dokumentacija je last podjetja Ginex International d.o.o., ki je tudi nosilec avtorskih pravic. Brez pisne odobritve ni dovoljena uporaba ali razmnoževanje dokumentacije niti v delni niti v kakršni koli drugi obliki.

3 PROJEKTIRŽELEZNIŠKO 106-16C/PROJEKT 106-16C/3 KANALIZACIJA KANALIZACIJA ITSKOM SELEZBIRSKIH PK ŽELEZNIK 1500 1/20 280.06 IK KRSLOVRO