


- | | |
|-----------------------------|---|
| V RAŠČENEM TERENU | POD VOZIŠČEM |
| HUMUS | - OBRABNO-NOSILNA PLAST |
| ZASIP-MATERIAL IZ IZKOPA | - VEZANO-NOSILNA PLAST |
| PEŠČENI OBSIP IN ZASIP CEVI | - NEVEZANO-NOSILNA PLAST |
| PEŠČENA POSTELJICA CEVI | - KAMNITA POSTELJICA |
| | - ZASIP-MATERIAL IZ IZKOPA OZ. USTREZNI GRAMOZNI MATERIAL |
| | - PEŠČENI OBSIP IN ZASIP CEVI |
| | - PEŠČENA POSTELJICA CEVI |

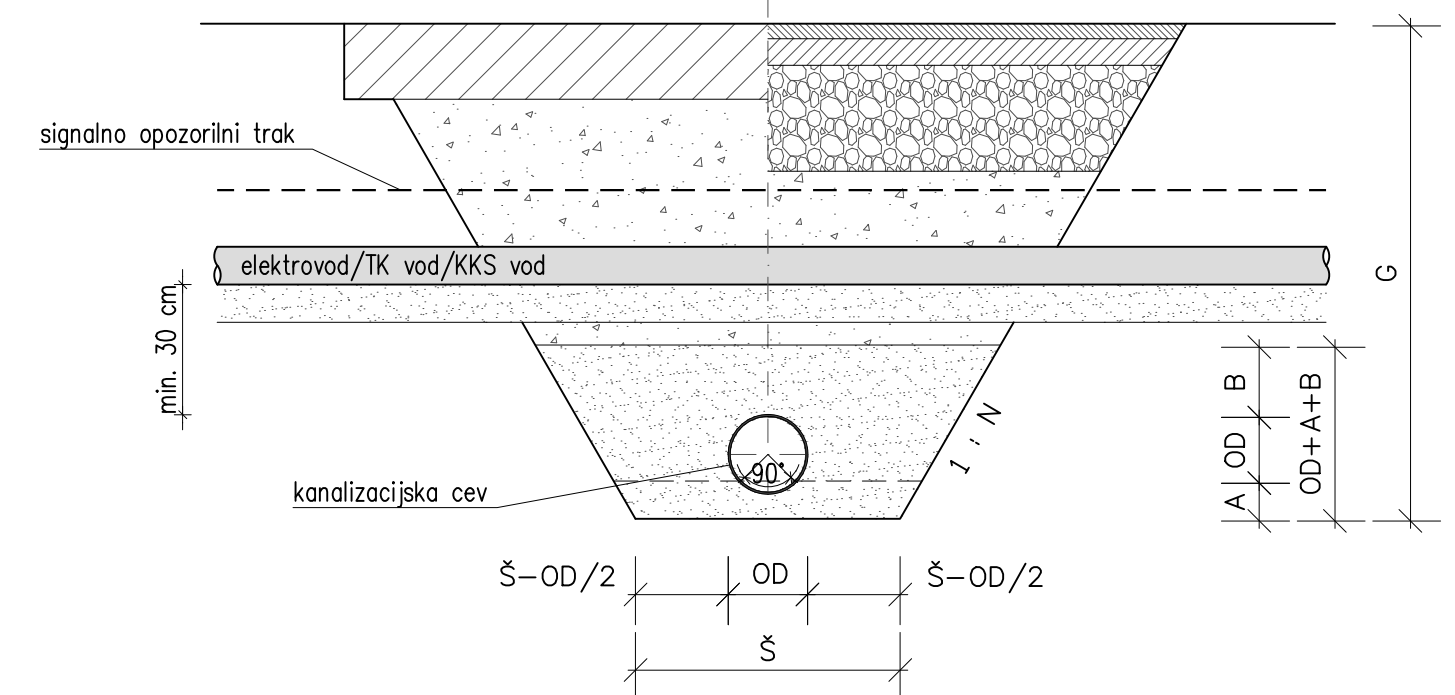

DN...nazivni premer cevi (v mm)
 OD....zunanji premer cevi (v mm)
 Š.....širina dna izkopa
 G.....globina izkopa
 1:N.naklon stene jarka do horizontale
 A.....debelina peščene posteljice
 B.....debelina peščenega kritja nad cevjo

Detalj križanja kanalizacije z elektroviodom / TK viodom / KKS viodom

M 1:20

		REPUBLIKA SLOVENIJA MINISTRSTVO ZA INFRASTRUKTURO DIREKCIJA REPUBLIKE SLOVENIJE ZA INFRASTRUKTURO	
PROJEKTANT: PODIZVJALEC: ODDOVRNI VODIA PROJEKTA: Domagoj BAČIČ, univ. dipl. inž. grad.		INVESTITOR: NAZIV PROJEKTA: PRELOŽITEV REGIONALNE CESTE R2-403/1075 PODROŠT - ČEŠNJIČA SKOZI ŽELEZNIKE OD KM 7+658 DO KM 8+599 NAZIV NAČRTA: KANALIZACIJA ZA KOMUNALNO ODPADNO VODO	
ODDOVRNI PROJEKTANT: Dejan REP, univ. dipl. inž. grad.		OPIS RISBE: Detalji križanja kanalizacije z elektroviodom / TK viodom / KKS viodom	
PROJEKTANT SODELAVEC: PROJEKTANT SODELAVEC:		MERILO: 1:20	
IDENT. ŠT. IZS: G-0237		ŠT. PROJEKTA: 106-16C	
IDENT. ŠT. IZS: G-3542		ŠT. NAČRTA: 106-16C/3-8	
IDENT. ŠT. IZS: G-3542		VRSTA NAČRTA: 3/8 Načrti gradbenih konstrukcij in drugi gradbeni načrti	
IDENT. ŠT. IZS: G-3542		ŠIFRA CC: CC-SI 22231	
IDENT. ŠT. IZS: G-3542		VRSTA PROJEKTA: PGD	
IDENT. ŠT. IZS: G-3542		DATUM PROJEKTA: september 2016	
IDENT. ŠT. IZS: G-3542		DATUM RISBE: september 2016	
ŠT. OOSEKA: 1075	ARHIVSKA ŠT.: 002/2258	ŠIFRA RISBE: G.351	PROSTOR ZA ČRNO KODO:
AVTOR RISBE: GINEX International d.o.o.		IDENT. ŠT. RISBE: 106-16C/3-8/11	
ST. PRILoge: 11			

Vse pravice pridržane. Projektna dokumentacija je lasti podjetja GINEX International d.o.o., ki je tudi nosilec avtorskih pravic. Brez pisanе odobritve ni dovoljena uporaba ali razmnoževanje dokumentacije niti v delni niti v kakršni koli drugi obliki.

C:\USERS\ME\DESKTOP\PART_03_01-COZA-ARSDO_1-PEVALNIK-KANALIZACIJA\TERENI\DEL0-RISBE\DETALJ-KRIŽANJA-EL-TK-KKS-2016.DWG