


## KARAKTERISTIČNI PREČNI PROFIL 9 v km 8+500

M 1:50

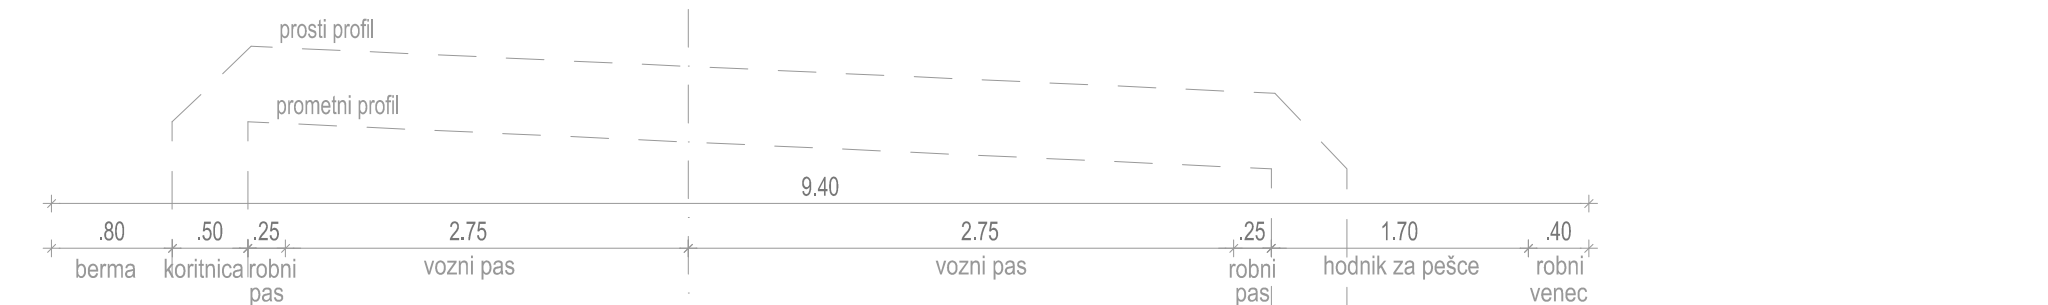

PETROVO BRDO

ŠKOFJA LOKA

kandelaber C 95-P, h=9,0 m

kabelski jašek,  
dimenzij: 50x50x65 cm,  
z enojnim LTŽ pokrovom 50x50 cm,  
nosilnosti 125 kN

temelj kandelabra  
v podaljšku robnega venca

drenaža Ø150

## KARAKTERISTIČNI PREČNI PROFIL 10 od km 8+515 do km 8+570

M 1:50



PETROVO BRDO

ŠKOFJA LOKA

kandelaber C 95-P, h=9,0 m

kabelski jašek,  
dimenzij: 50x50x65 cm,  
z enojnim LTŽ pokrovom 50x50 cm,  
nosilnosti 125 kN

temelj kandelabra  
v podaljšku robnega venca

drenaža Ø150

obstoječi kamniti zid

zaščita obstoječega temelja

<b>PROJEKTANT:</b> Klima 2000 d.o.o. projektno, inženiring nadzor, meritve, trgovina Prvomajska 37 5000 Nova Gorica t: +386 (0)5 330 32 00 f: +386 (0)5 330 32 10		<b>INVESTITOR:</b> REPUBLIKA SLOVENIJA MINISTRSTVO ZA INFRASTRUKTURO DIREKCIJA REPUBLIKE SLOVENIJE ZA INFRASTRUKTURO	
<b>PODIZVAJALEC:</b> Klima 2000 d.o.o. projektno, inženiring nadzor, meritve, trgovina Prvomajska 37 5000 Nova Gorica t: +386 (0)5 330 32 00 f: +386 (0)5 330 32 10		<b>NAZIV PROJEKTA:</b> PRELOŽITEV REGIONALNE CESTE R2-403/1075 PODROŠT - ČESNJIKA SKOZI ŽELEZNIKE OD KM 7+658 DO KM 8+599	
<b>ODGOVORNI VODJA PROJEKTA:</b> Domagoj BAČIČ, u.d.i.g.		<b>NAZIV NAČRTA:</b> CESTNA RAZSVETLJAVA	
<b>ODGOVORNI PROJEKTANT:</b> Primož POJE, univ. dipl. inž. el.		<b>ORIS RISBE:</b> KARAKTERISTIČNI PREČNI PROFILI list 5 (KPP9 in KPP10)	
<b>PROJEKTANT SODELAVEC:</b> Tomaž VRČON, inž. el.		<b>MERILO:</b> 1:50	
<b>PROJEKTANT SODELAVEC:</b>		<b>ŠT. PROJEKTA:</b> 106-16C	
		<b>ŠT. NAČRTA:</b> 3271K-CR	
		<b>VRSTA NAČRTA:</b> 4/1. NAČRT ELEKTRIČNIH INŠTALACIJ IN ELEKTRIČNE OPREME	
		<b>ŠIFRA CC:</b> CC-SI 21110	
		<b>VRSTA PROJEKTA:</b> PGD	
		<b>DATUM PROJEKTA:</b> september 2016	
		<b>DATUM RISBE:</b> marec 2017	
<b>ŠT. ODSEKA:</b> 1075	<b>ARHIVSKA ŠT.:</b>	<b>FAZA/OBJEKT:</b> 002/2130	<b>ŠIFRA RISBE:</b> G.131
		<b>PROSTOR ZA ČRTNO KODO:</b>	
<b>ŠT. PRILoge:</b> 10		<b>AVTOR RISBE:</b> Klima 2000 d.o.o.	
		<b>IDENT. ŠT. RISBE:</b> 3271K-CR 4/1.5.10	
<small>Vse pravice pridržane. Projektna dokumentacija je last podjetja GINEX International d.o.o., ki je tudi nosilec avtorskih pravic. Brez pisne odobritve ni dovoljena uporaba ali razmnoževanje dokumentacije niti v delni niti v kakršni koli drugi obliki.</small>			