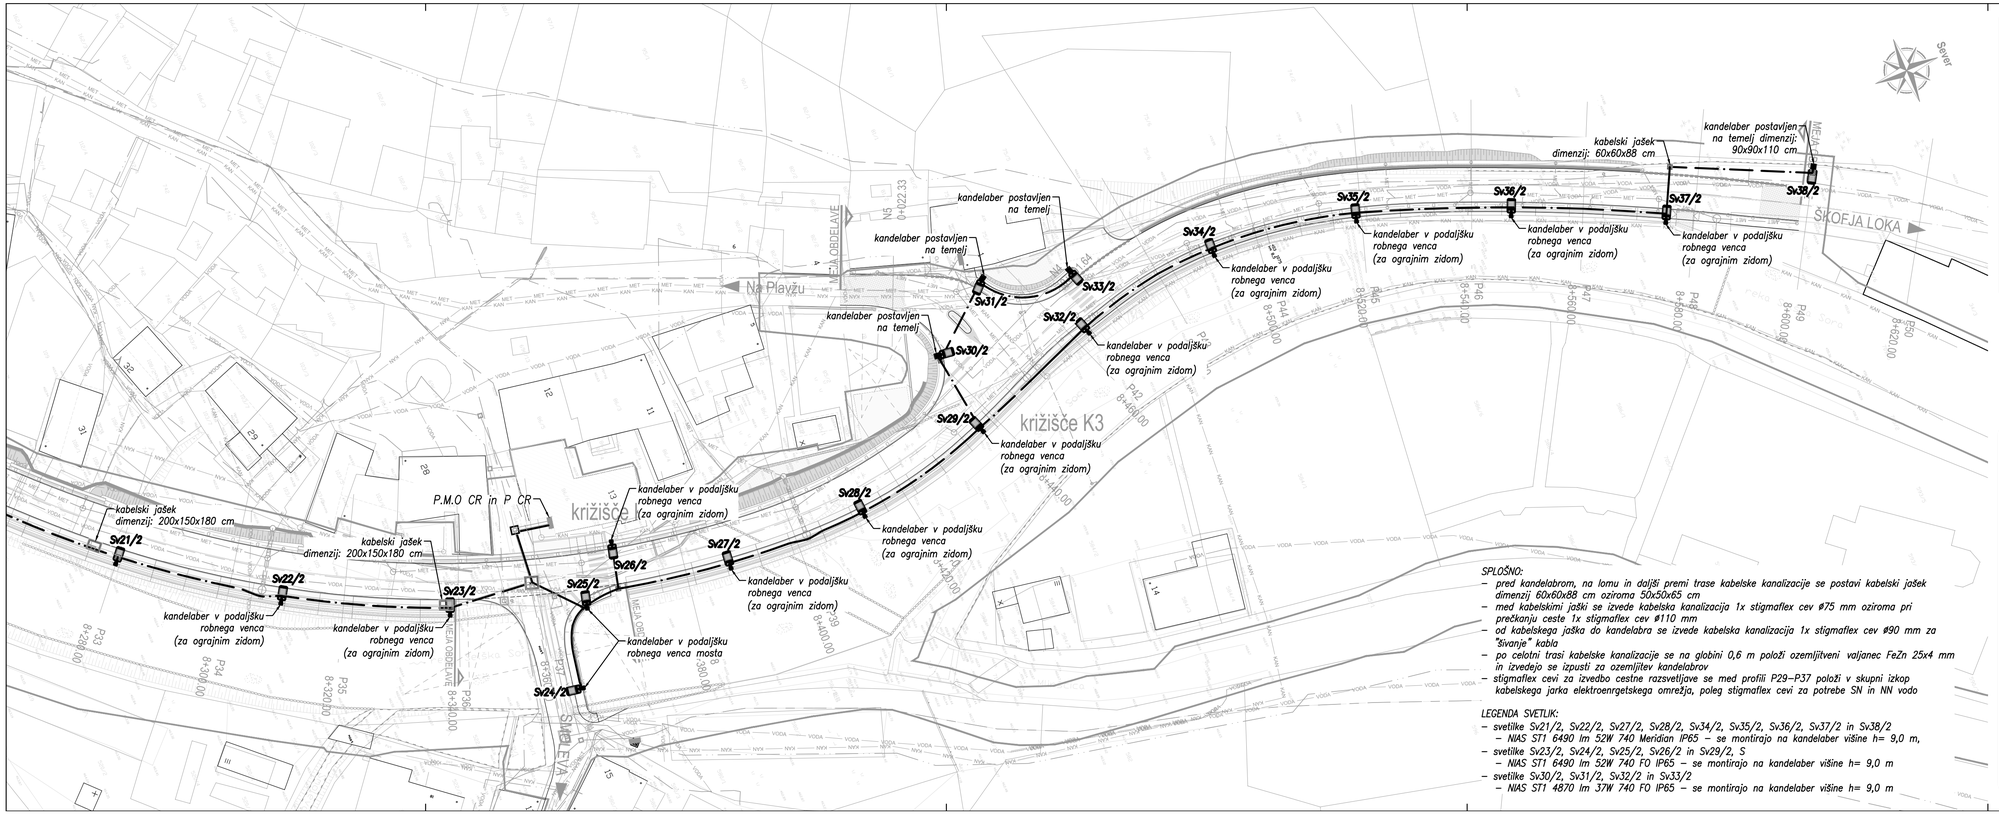

LEGENDA KOMUNALNIH VODOV

KOMUNALNI VOD	OBSTOJEČE	PREDVIDENO	UKINITEV
Kanalizacija za komunalno odpadno vodo	FEK FEK	FEK FEK	
Kanalizacija za meteorno vodo	MET MET	MET MET	
Kanalizacija za mešan sistem	KAN KAN	KAN KAN	
Drenažna cev	D D	D D	
Vodovod	VODA VODA	VODA VODA	
Podzemni elektrovod - nizka napetost			
Podzemni elektrovod - srednja napetost			
Nadzemni elektrovod - nizka napetost			
Nadzemni elektrovod - srednja napetost			
Podzemna cestna razsvetljava			
Nadzemna cestna razsvetljava			
Podzemni telekomunikacijski vod			
Nadzemni telekomunikacijski vod			
Podzemno odprto širokopasovno omrežje			

SPLOŠNO:

- *pred kandelabrom, na lomu in dalji premi trase kabelske kanalizacije se postavi kabelski jašek dimenzij 60x60x88 cm oziroma 50x50x65 cm*
- *med kabelskimi jaški se izvede kabelska kanalizacija 1x stigmaflex cev ø75 mm oziroma pri prečkanju ceste 1x stigmaflex cev ø110 mm*
- *od kabelskega jaška do kandelabra se izvede kabelska kanalizacija 1x stigmaflex cev ø90 mm za "šivanje" kabla*
- *po celotni trasi kabelske kanalizacije se na globini 0,6 m položi ozemljitveni valjanec FeZn 25x4 mm in izvedejo se izpusti za ozemljitev kandelabrov*
- *stigmaflex cevi za izvedbo cestne razsvetljave se med profili P29–P37 položi v skupni izkop kabelskega jarka elektroenergetskega omrežja, poleg stigmaflex cevi za potrebe SN in NN vodo*

LEGENDA SVETILK:

- *svetilke Sv21/2, Sv22/2, Sv27/2, Sv28/2, Sv34/2, Sv35/2, Sv36/2, Sv37/2 in Sv38/2*
  - *NIAS ST1 6490 lm 52W 740 Meridian IP65 – se montirajo na kandelaber višine h= 9,0 m,*
- *svetilke Sv23/2, Sv24/2, Sv25/2, Sv26/2 in Sv29/2, S*
  - *NIAS ST1 6490 lm 52W 740 FO IP65 – se montirajo na kandelaber višine h= 9,0 m*
- *svetilke Sv30/2, Sv31/2, Sv32/2 in Sv33/2*
  - *NIAS ST1 4870 lm 37W 740 FO IP65 – se montirajo na kandelaber višine h= 9,0 m*

PROJEKTANT:

GINEX International

PODIZVAJALEC:

Klima 2000 d.o.o.
projektiranje, inženiring
nadzor, meritve, trgovina
Pri vrtnarjeku 37
5000 Nova Gorica
t.: + 386 (0)5 330 52 00
f.: + 386 (0)5 330 52 10

ODGOVORNI VODJA PROJEKTA: Domagoj BAČIČ, u.d.i.g.	IDENT. ŠT. IZS: G-0237
ODGOVORNI PROJEKTANT: Primož POJE, univ. dipl. inž. el.	IDENT. ŠT. IZS: E-1384
PROJEKTANT SODELAVEC: Tomaž VRČON, inž. el.	IDENT. ŠT. IZS:
PROJEKTANT SODELAVEC:	IDENT. ŠT. IZS:

ŠT. ODSEKA: 1075	ARHIVSKA ŠT.:	FAZA OBJEKT: 002/2130	ŠIFRA RISBE: G.305
ŠT. PRILOGE: 5			PROSTOR ZA DRTNO KODO

INVESTITOR:

REPUBLIKA SLOVENIJA
MINISTRSTVO ZA INFRASTRUKTURO
DIREKCIJA REPUBLIKE SLOVENIJE ZA INFRASTRUKTURO

NAZIV PROJEKTA:	PRELOŽITEV REGIONALNE CESTE R2-403/1075 PODROŠT - ČEŠNJICA SKOZI ŽELEZNIKE OD KM 7+658 DO KM 8+599
NAZIV NAČRTA:	CESTNA RAZSVETLJAVA
OPIS RISBE:	SITUACIJA - CESTNA RAZSVETLJAVA - PREDVIDENO list 3 (profil P33 - P50)
MERILO:	1:500
ŠT. PROJEKTA:	106-16C
ŠT. NAČRTA:	3271K-CR
VRSTA NAČRTA:	4/1. NAČRT ELEKTRIČNIH INŠTALACIJ IN ELEKTRIČNE OPREME
ŠIFRA CC:	CC-SI 21110
VRSTA PROJEKTA:	PGD
DATUM PROJEKTA:	september 2016
DATUM RISBE:	marec 2017
AVTOR RISBE: IDENT. ŠT. RISBE:	Klima 2000 d.o.o. 3271K-CR 4/1.5.5

Vse pravice pridržane. Projektna dokumentacija je last podjetja Ginex International d.o.o., ki je tudi nosilec avtorskih pravic. Brez pisne odobritve ni dovoljena uporaba ali razmnoževanje dokumentacije niti v delih niti v kakršni koli drugi obliki.