



KARAKTERISTIČNI PREČNI PROFIL 1 v km 7+700

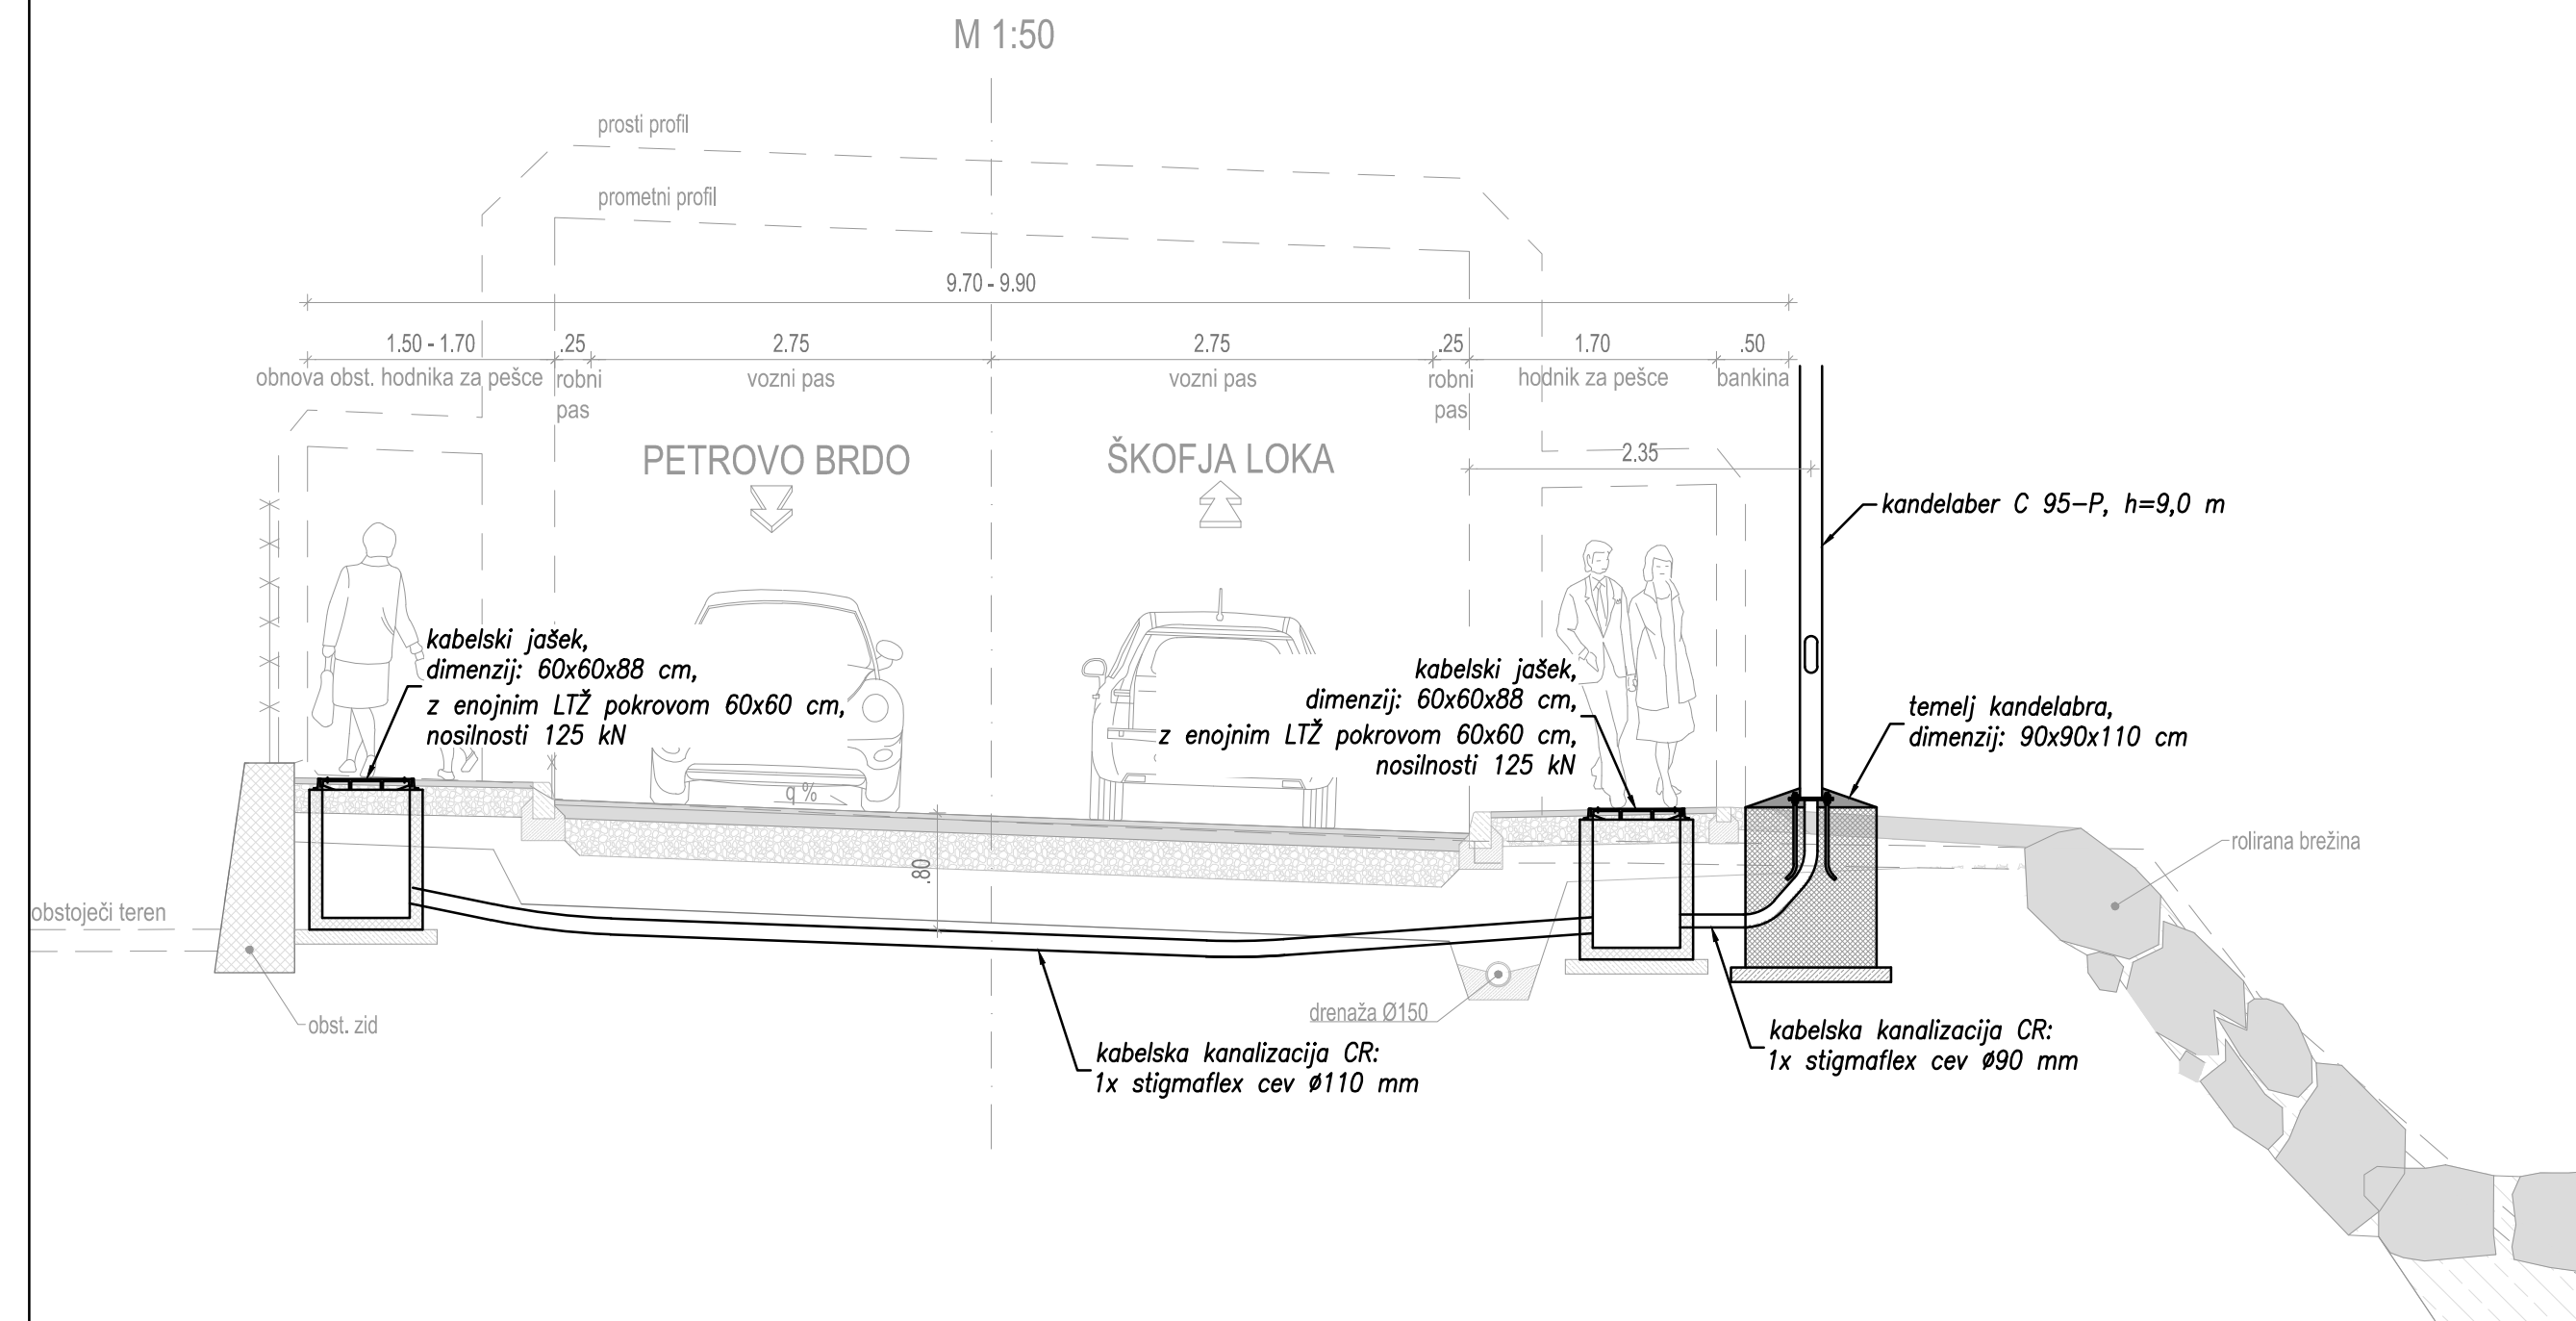

KARAKTERISTIČNI PREČNI PROFIL 2 v km 7+730

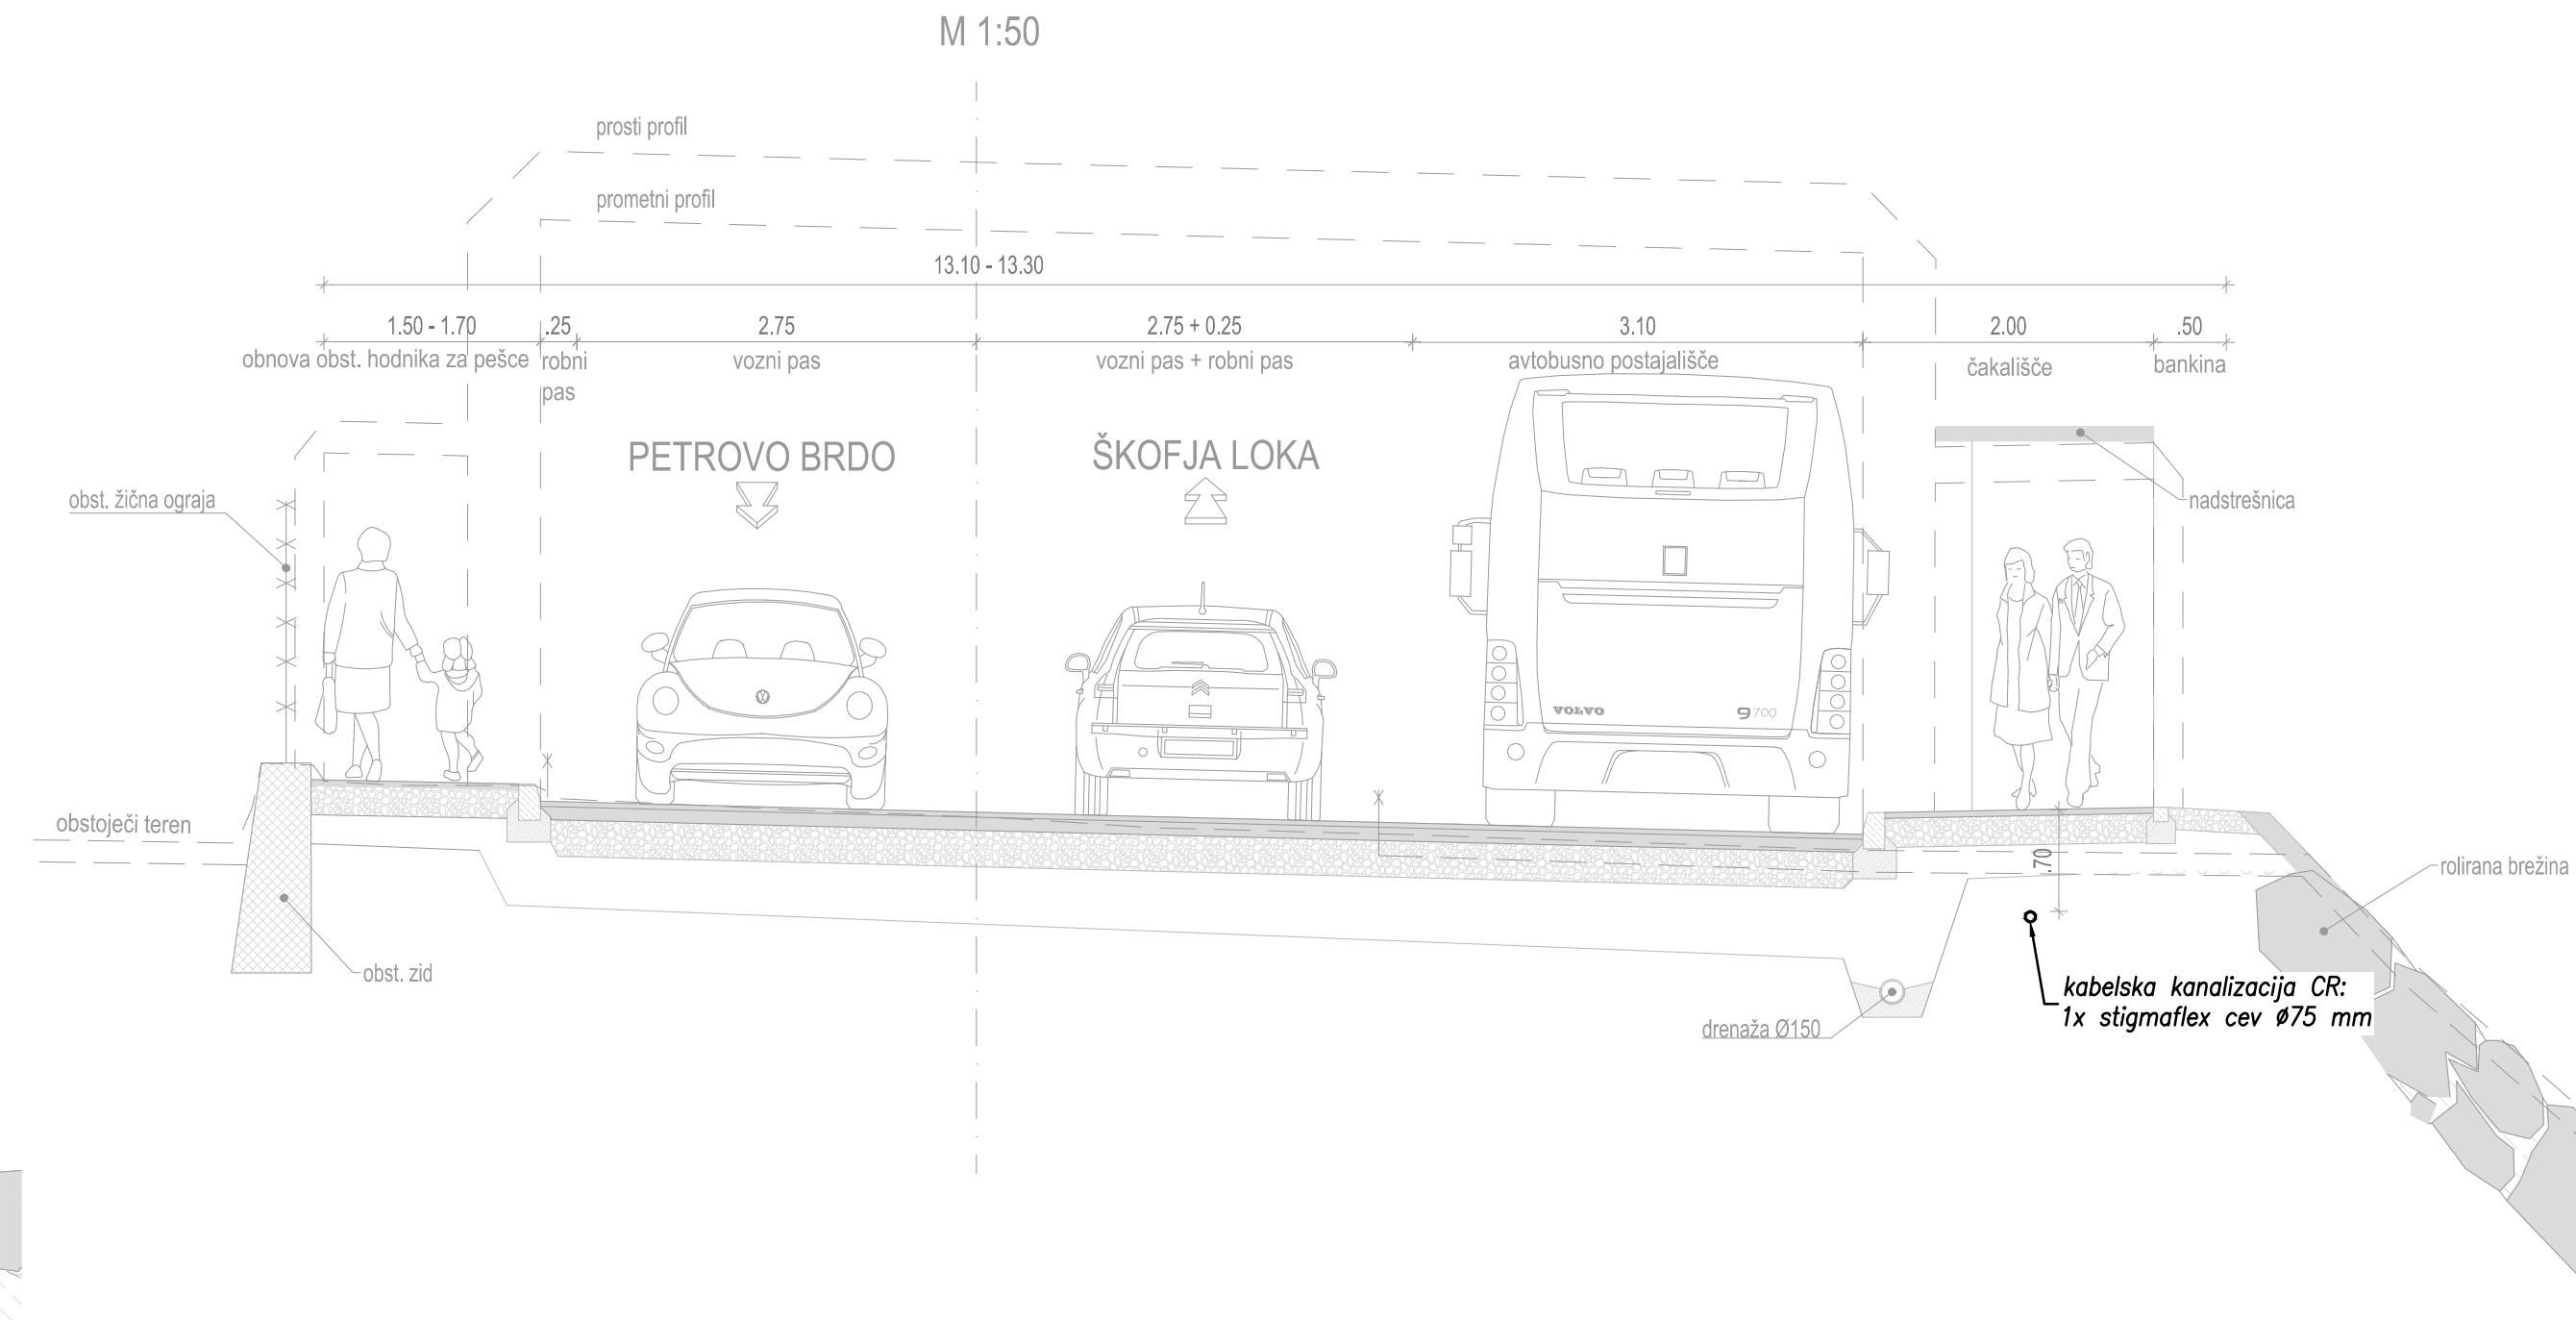

PROJEKTANT: 		INVESTITOR: REPUBLIKA SLOVENIJA MINISTRSTVO ZA INFRASTRUKTURO DIREKCIJA REPUBLIKE SLOVENIJE ZA INFRASTRUKTURO	
PROJEKCIJA: Klima 2000 d.o.o. projektiranje, inženiring nadzor, meritve, trgovina Prvomajska 37 5000 Nova Gorica t: +386 (0)5 330 52 00 f: +386 (0)5 330 52 10		NAZIV PROJEKTA: PRELOŽITEV REGIONALNE CESTE R2-403/1075 PODROŠT - ČESNJIKA SKOZI ŽELEZNIKE OD KM 7+658 DO KM 8+599	
ODGOVORNI VODJA PROJEKTA: Domagoj BAČIČ, u.d.i.g.		NAZIV NAČRTA: CESTNA RAZSVETLJAVA	
ODGOVORNI PROJEKTANT: Primož POJE, univ. dipl. inž. el.		ORIS RISBE: KARAKTERISTIČNI PREČNI PROFILI list 1 (KPP1 in KPP2)	
PROJEKTANT SODELAVEC: Tomaž VRČON, inž. el.		MERILO: 1:50	
PROJEKTANT SODELAVEC:		ŠT. PROJEKTA: 106-16C	
		ŠT. NAČRTA: 3271K-CR	
		VRSTA NAČRTA: 4/1. NAČRT ELEKTRIČNIH INŠTALACIJ IN ELEKTRIČNE OPREME	
		ŠIFRA CC: CC-SI 21110	
		VRSTA PROJEKTA: PGD	
		DATUM PROJEKTA: september 2016	
		DATUM RISBE: marec 2017	
ŠT. ODSEKA: 1075	ARHIVSKA ŠT.:	FAZA/OBJEKT: 002/2130	ŠIFRA RISBE: G.131
		PROSTOR ZA ČRTNO KODO:	
ŠT. PRILoge: 6		AVTOR RISBE: Klima 2000 d.o.o.	
		IDENT. ŠT. RISBE: 3271K-CR/4/1.5.6	

Vse pravice pridržane. Projektna dokumentacija je last podjetja GINEX International d.o.o., ki je tudi nosilec avtorskih pravic. Brez pisne odobritve ni dovoljena uporaba ali razmnoževanje dokumentacije niti v delni niti v kakršni koli drugi obliki.