



KARAKTERISTIČNI PREČNI PROFIL 3 v km 7+800

M 1:50

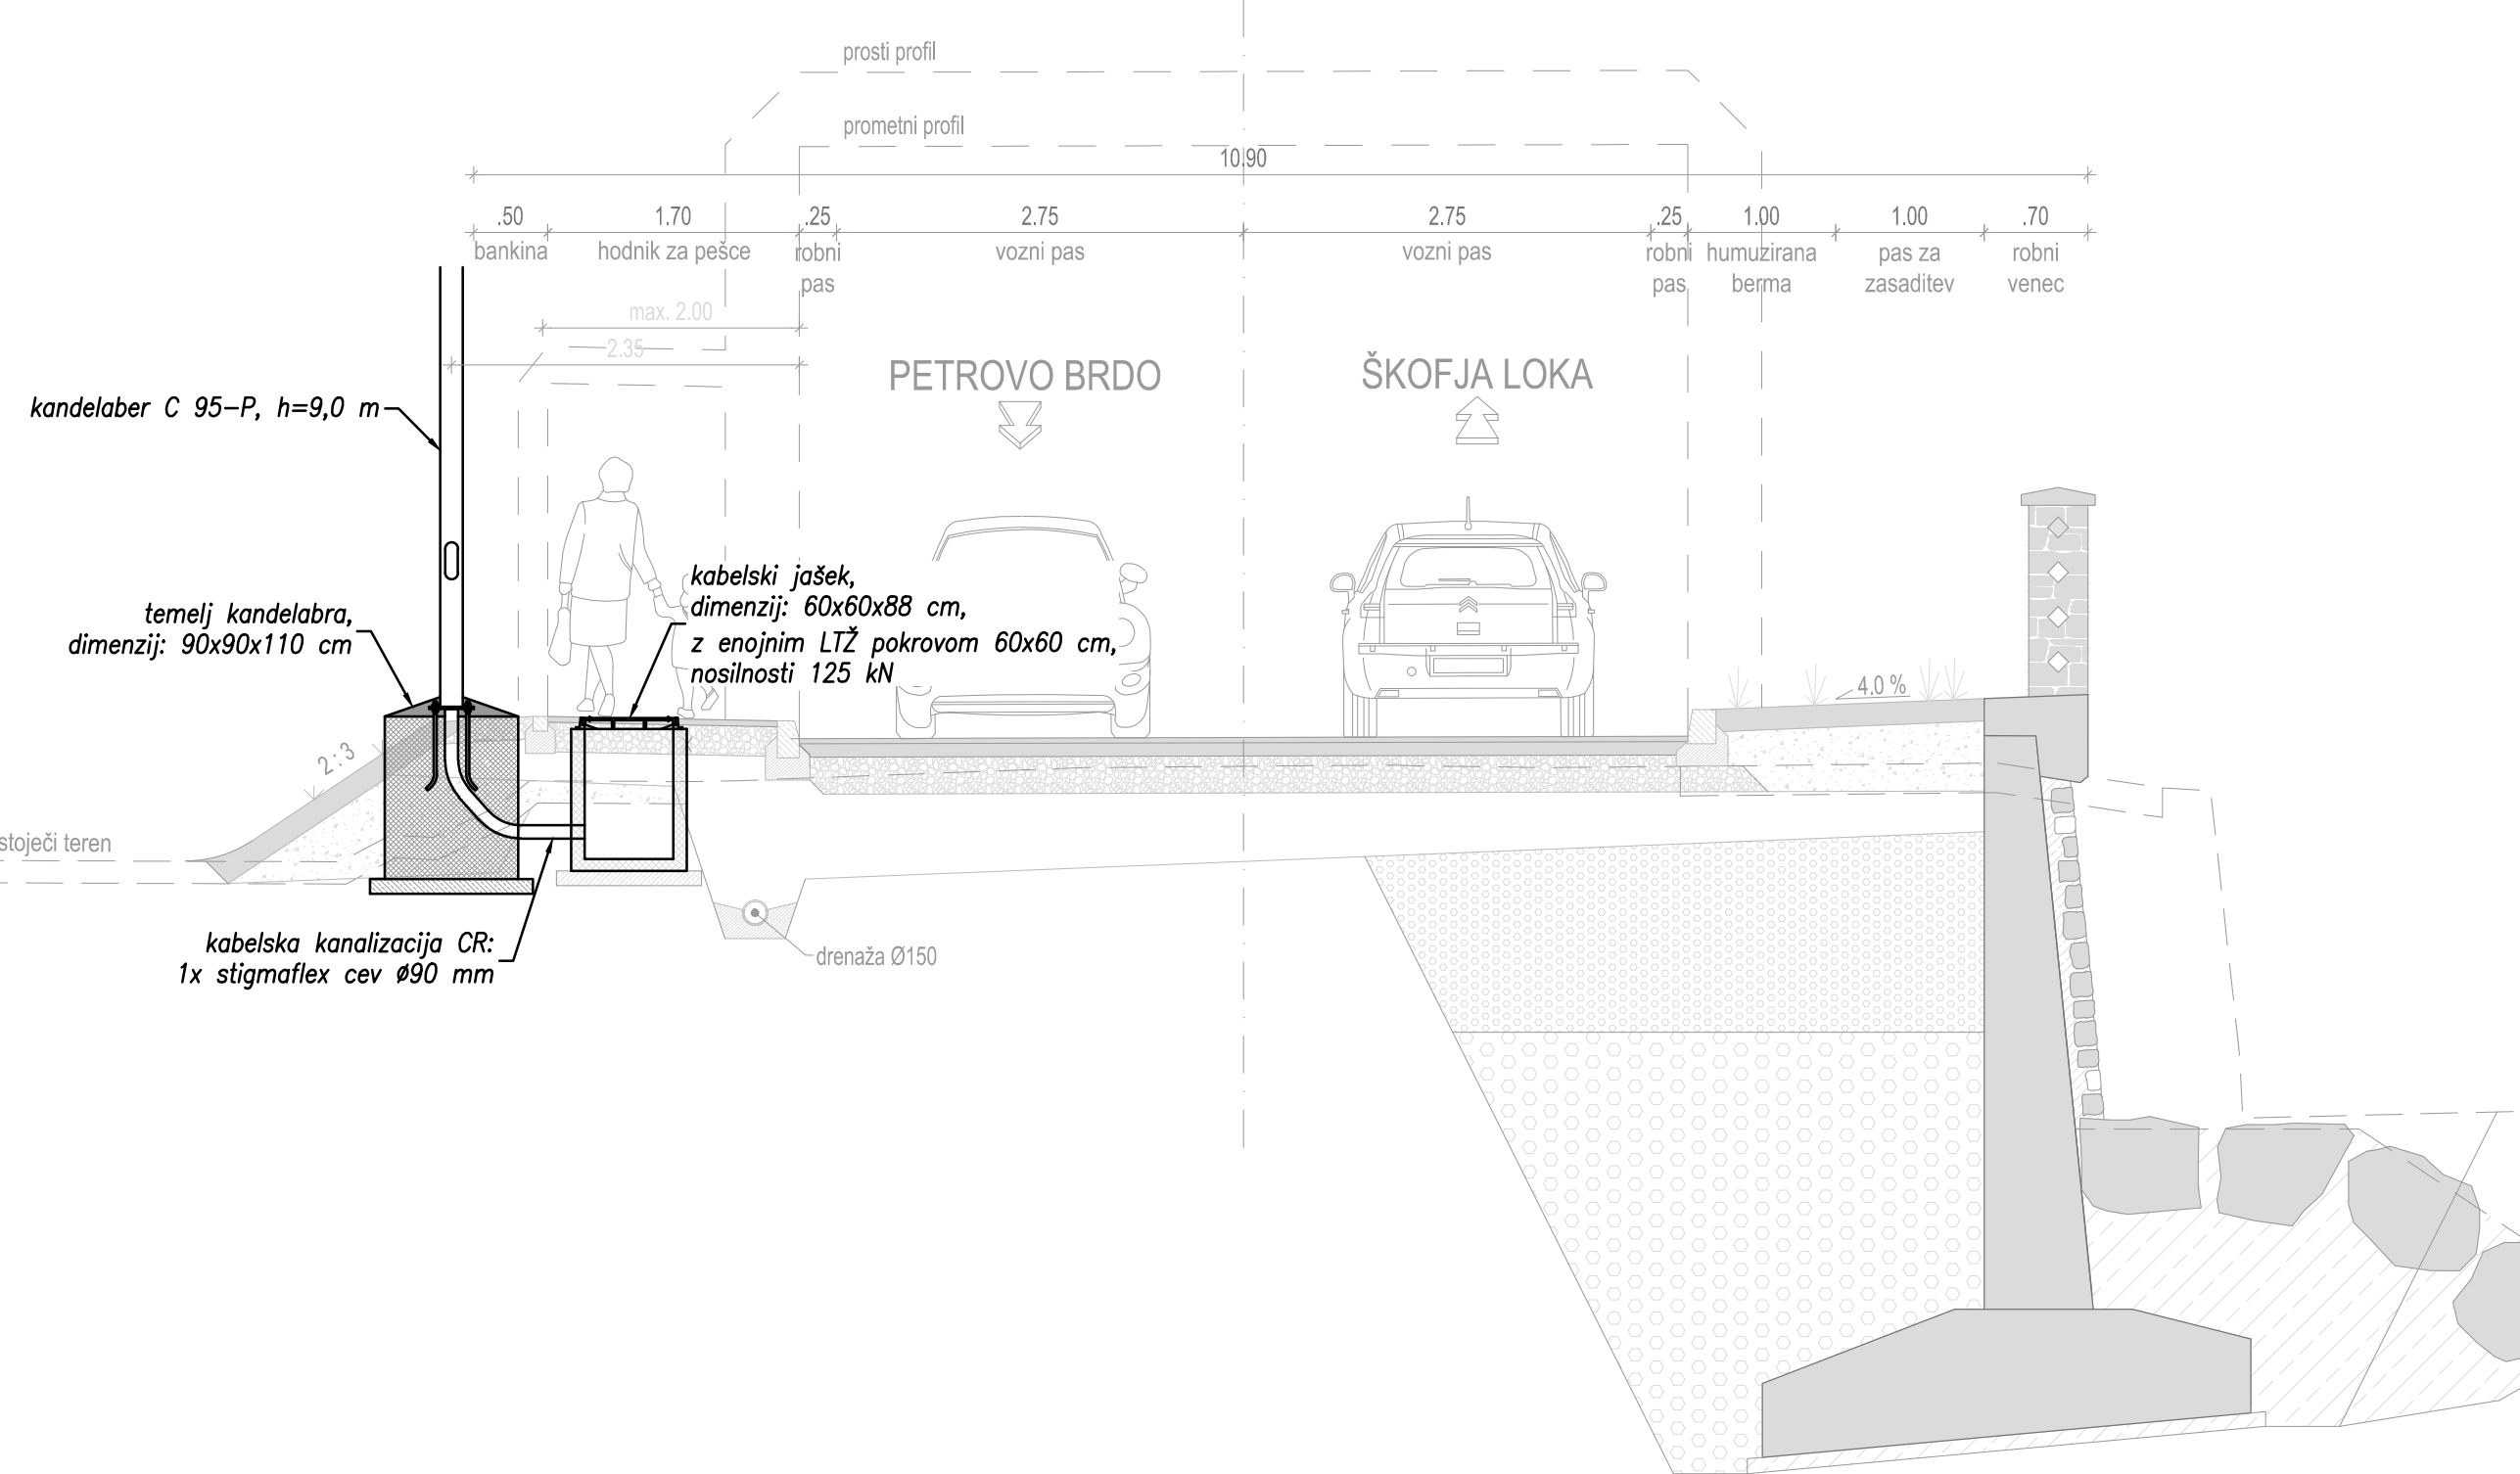

KARAKTERISTIČNI PREČNI PROFIL 4 v km 7+830

M 1:50

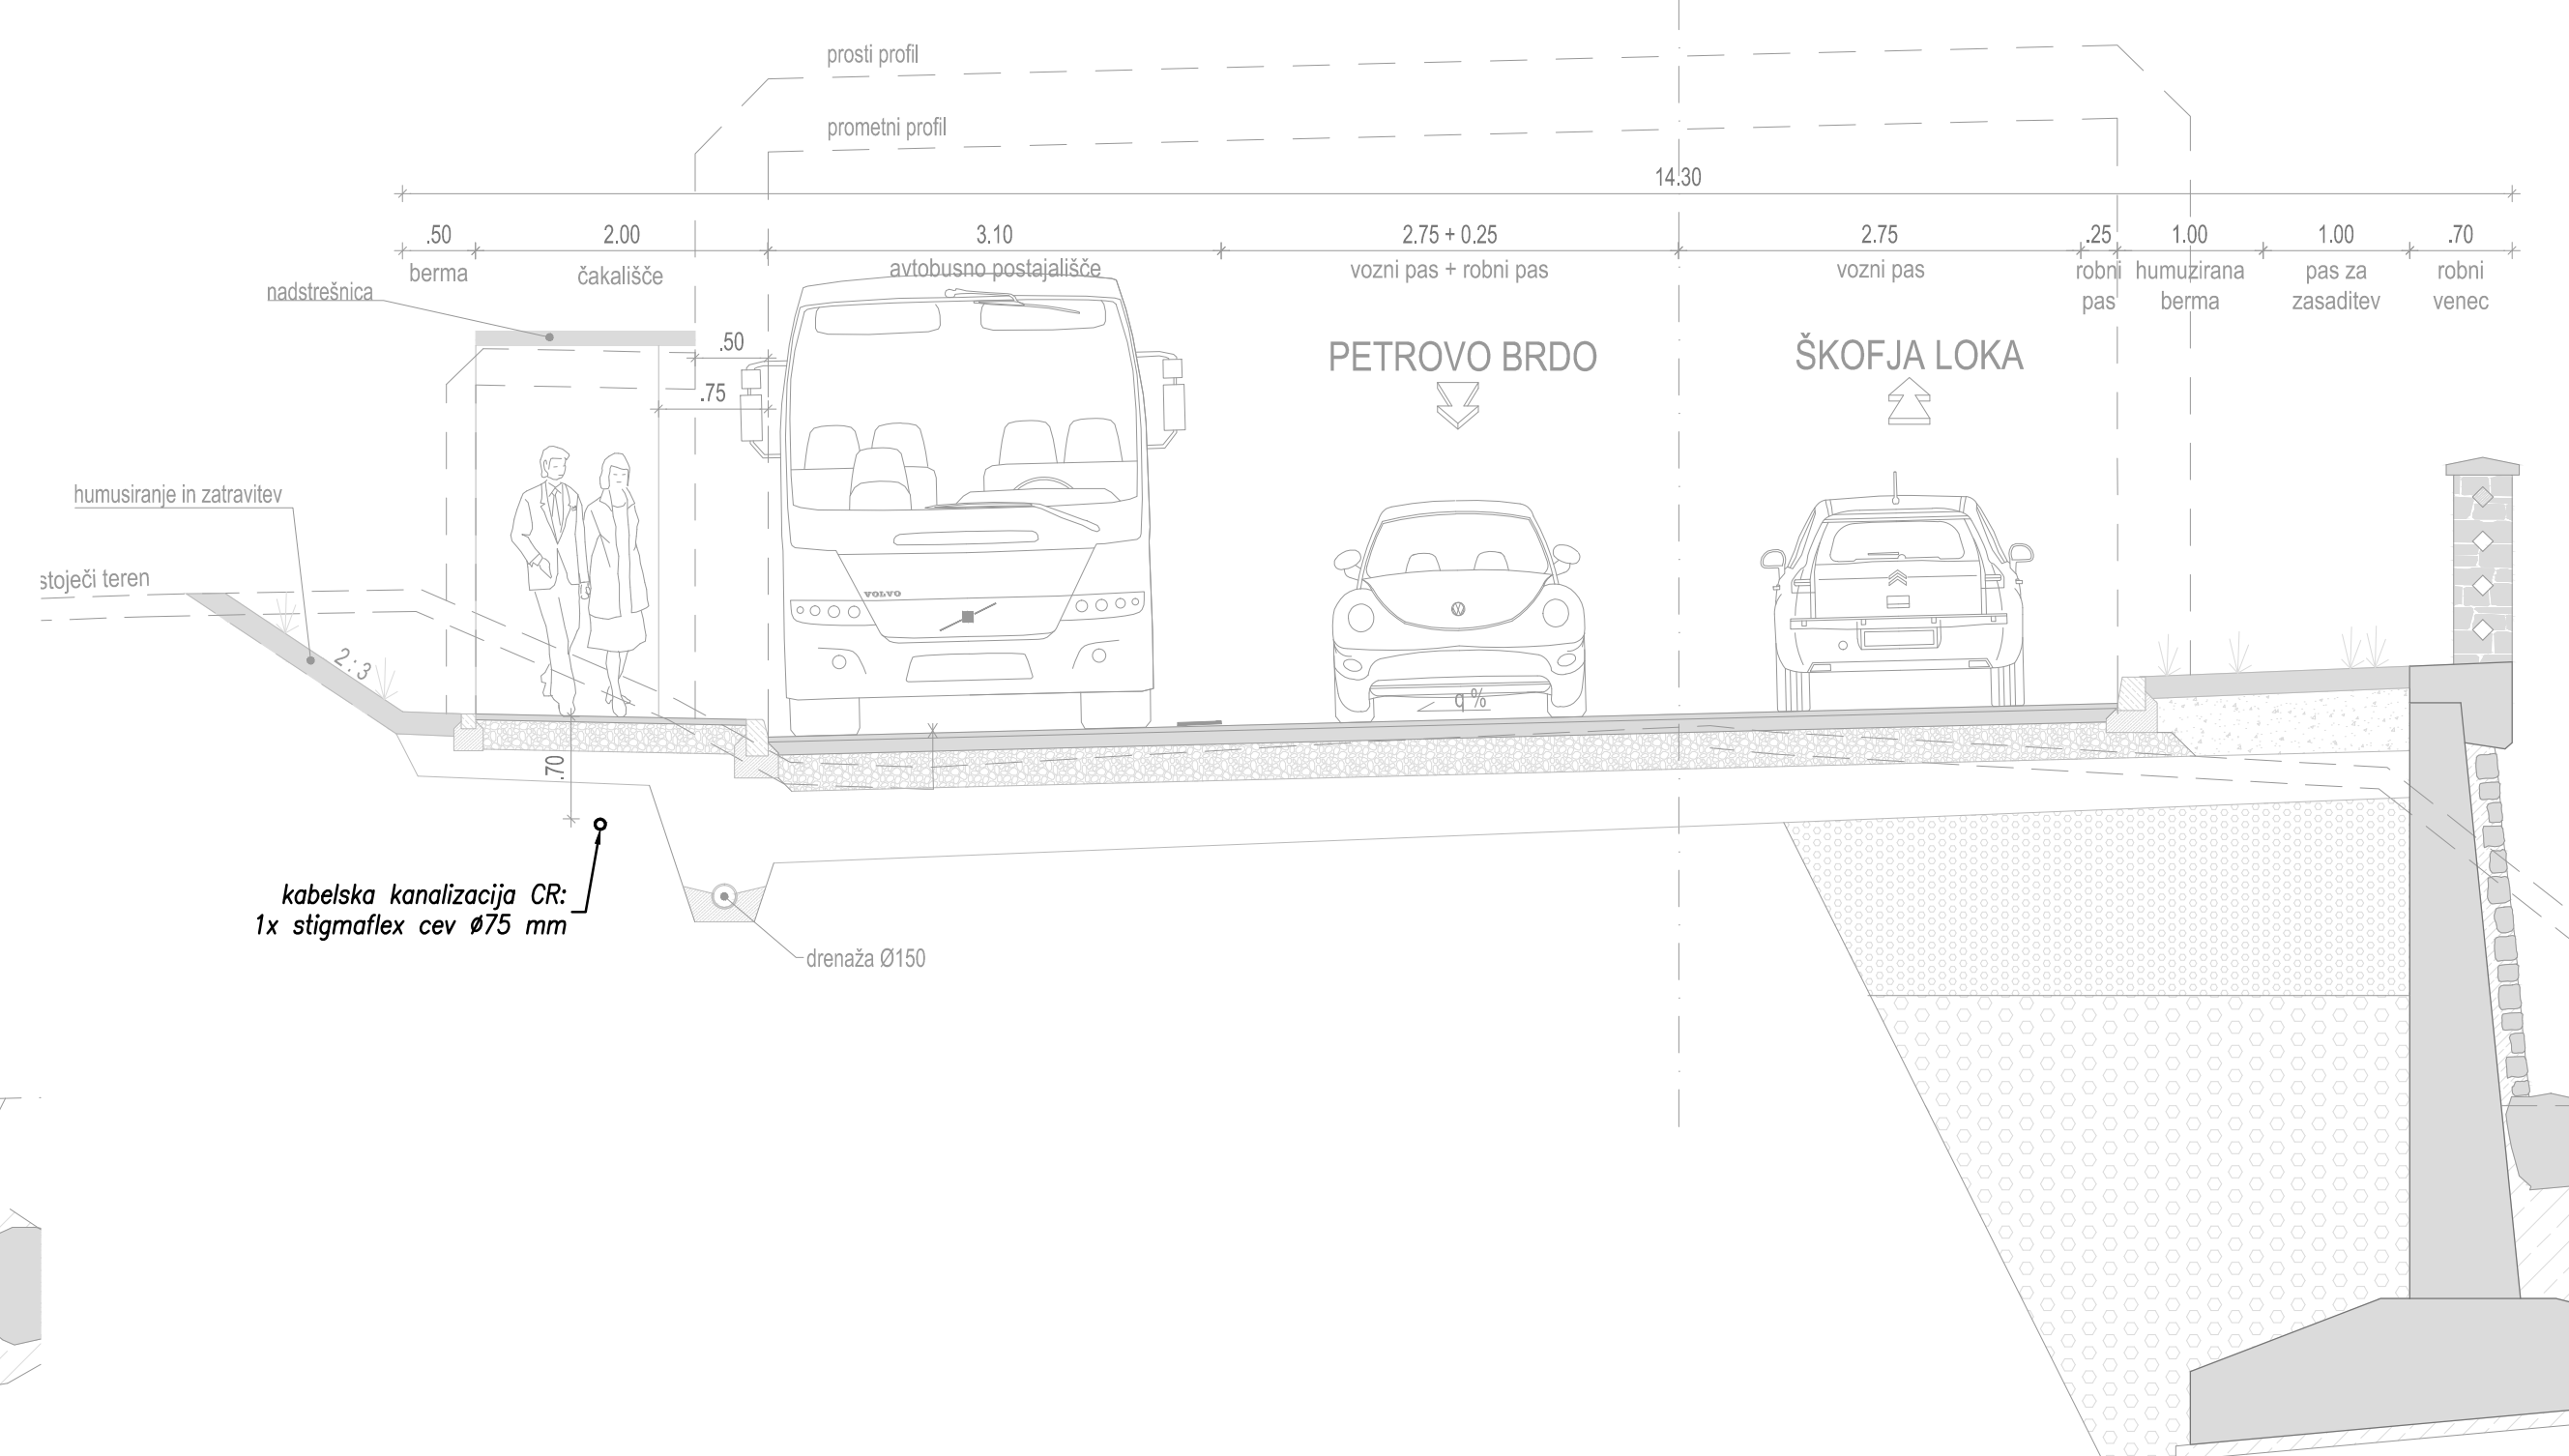

PROJEKTANT: Klima 2000 d.o.o. projektno, inženiring nadzor, meritve, trgovina Prvamajska 37 5000 Nova Gorica t: +386 (0)5 330 52 00 f: +386 (0)5 330 52 10		INVESTITOR: REPUBLIKA SLOVENIJA MINISTRSTVO ZA INFRASTRUKTURO DIREKCIJA REPUBLIKE SLOVENIJE ZA INFRASTRUKTURO	
PODIZVAJALEC: Klima 2000 d.o.o. projektno, inženiring nadzor, meritve, trgovina Prvamajska 37 5000 Nova Gorica t: +386 (0)5 330 52 00 f: +386 (0)5 330 52 10		NAZIV PROJEKTA: PRELOŽITEV REGIONALNE CESTE R2-403/1075 PODROŠT - ČESNJIKA SKOZI ŽELEZNIKE OD KM 7+658 DO KM 8+599	
ODGOVORNI VODJA PROJEKTA: Domagoj BAČIČ, u.d.i.g.		NAZIV NAČRTA: CESTNA RAZSVETLJAVA	
ODGOVORNI PROJEKTANT: Primož POJE, univ. dipl. inž. el.		ORIS RISBE: KARAKTERISTIČNI PREČNI PROFILI list 2 (KPP3 in KPP4)	
PROJEKTANT SODELAVEC: Tomaž VRČON, inž. el.		MERILO: 1:50	
PROJEKTANT SODELAVEC:		ŠT. PROJEKTA: 106-16C	
ŠT. ODSEKA: 1075		ŠT. NAČRTA: 3271K-CR	
ARHIVSKA ŠT.:		VRSTA NAČRTA: 4/1. NAČRT ELEKTRIČNIH INŠTALACIJ IN ELEKTRIČNE OPREME	
FAZA/OBJEKT: 002/2130		ŠIFRA CC: CC-SI 21110	
ŠIFRA RISBE: G.131		VRSTA PROJEKTA: PGD	
PROSTOR ZA ČRTNO KODO:		DATUM PROJEKTA: september 2016	
AVTOR RISBE: Klima 2000 d.o.o.		DATUM RISBE: marec 2017	
IDENT. ŠT. RISBE: 3271K-CR/4/1.5.7			
ŠT. PRILoge: 7			
<small>Vse pravice pridržane. Projektna dokumentacija je last podjetja GINEX International d.o.o., ki je tudi nosilec avtorskih pravic. Brez pisne odobritve ni dovoljena uporaba ali razmnoževanje dokumentacije niti v delni niti v kakršni koli drugi obliki.</small>			