



KARAKTERISTIČNI PREČNI PROFIL 5
v km 7+880

M 1:50

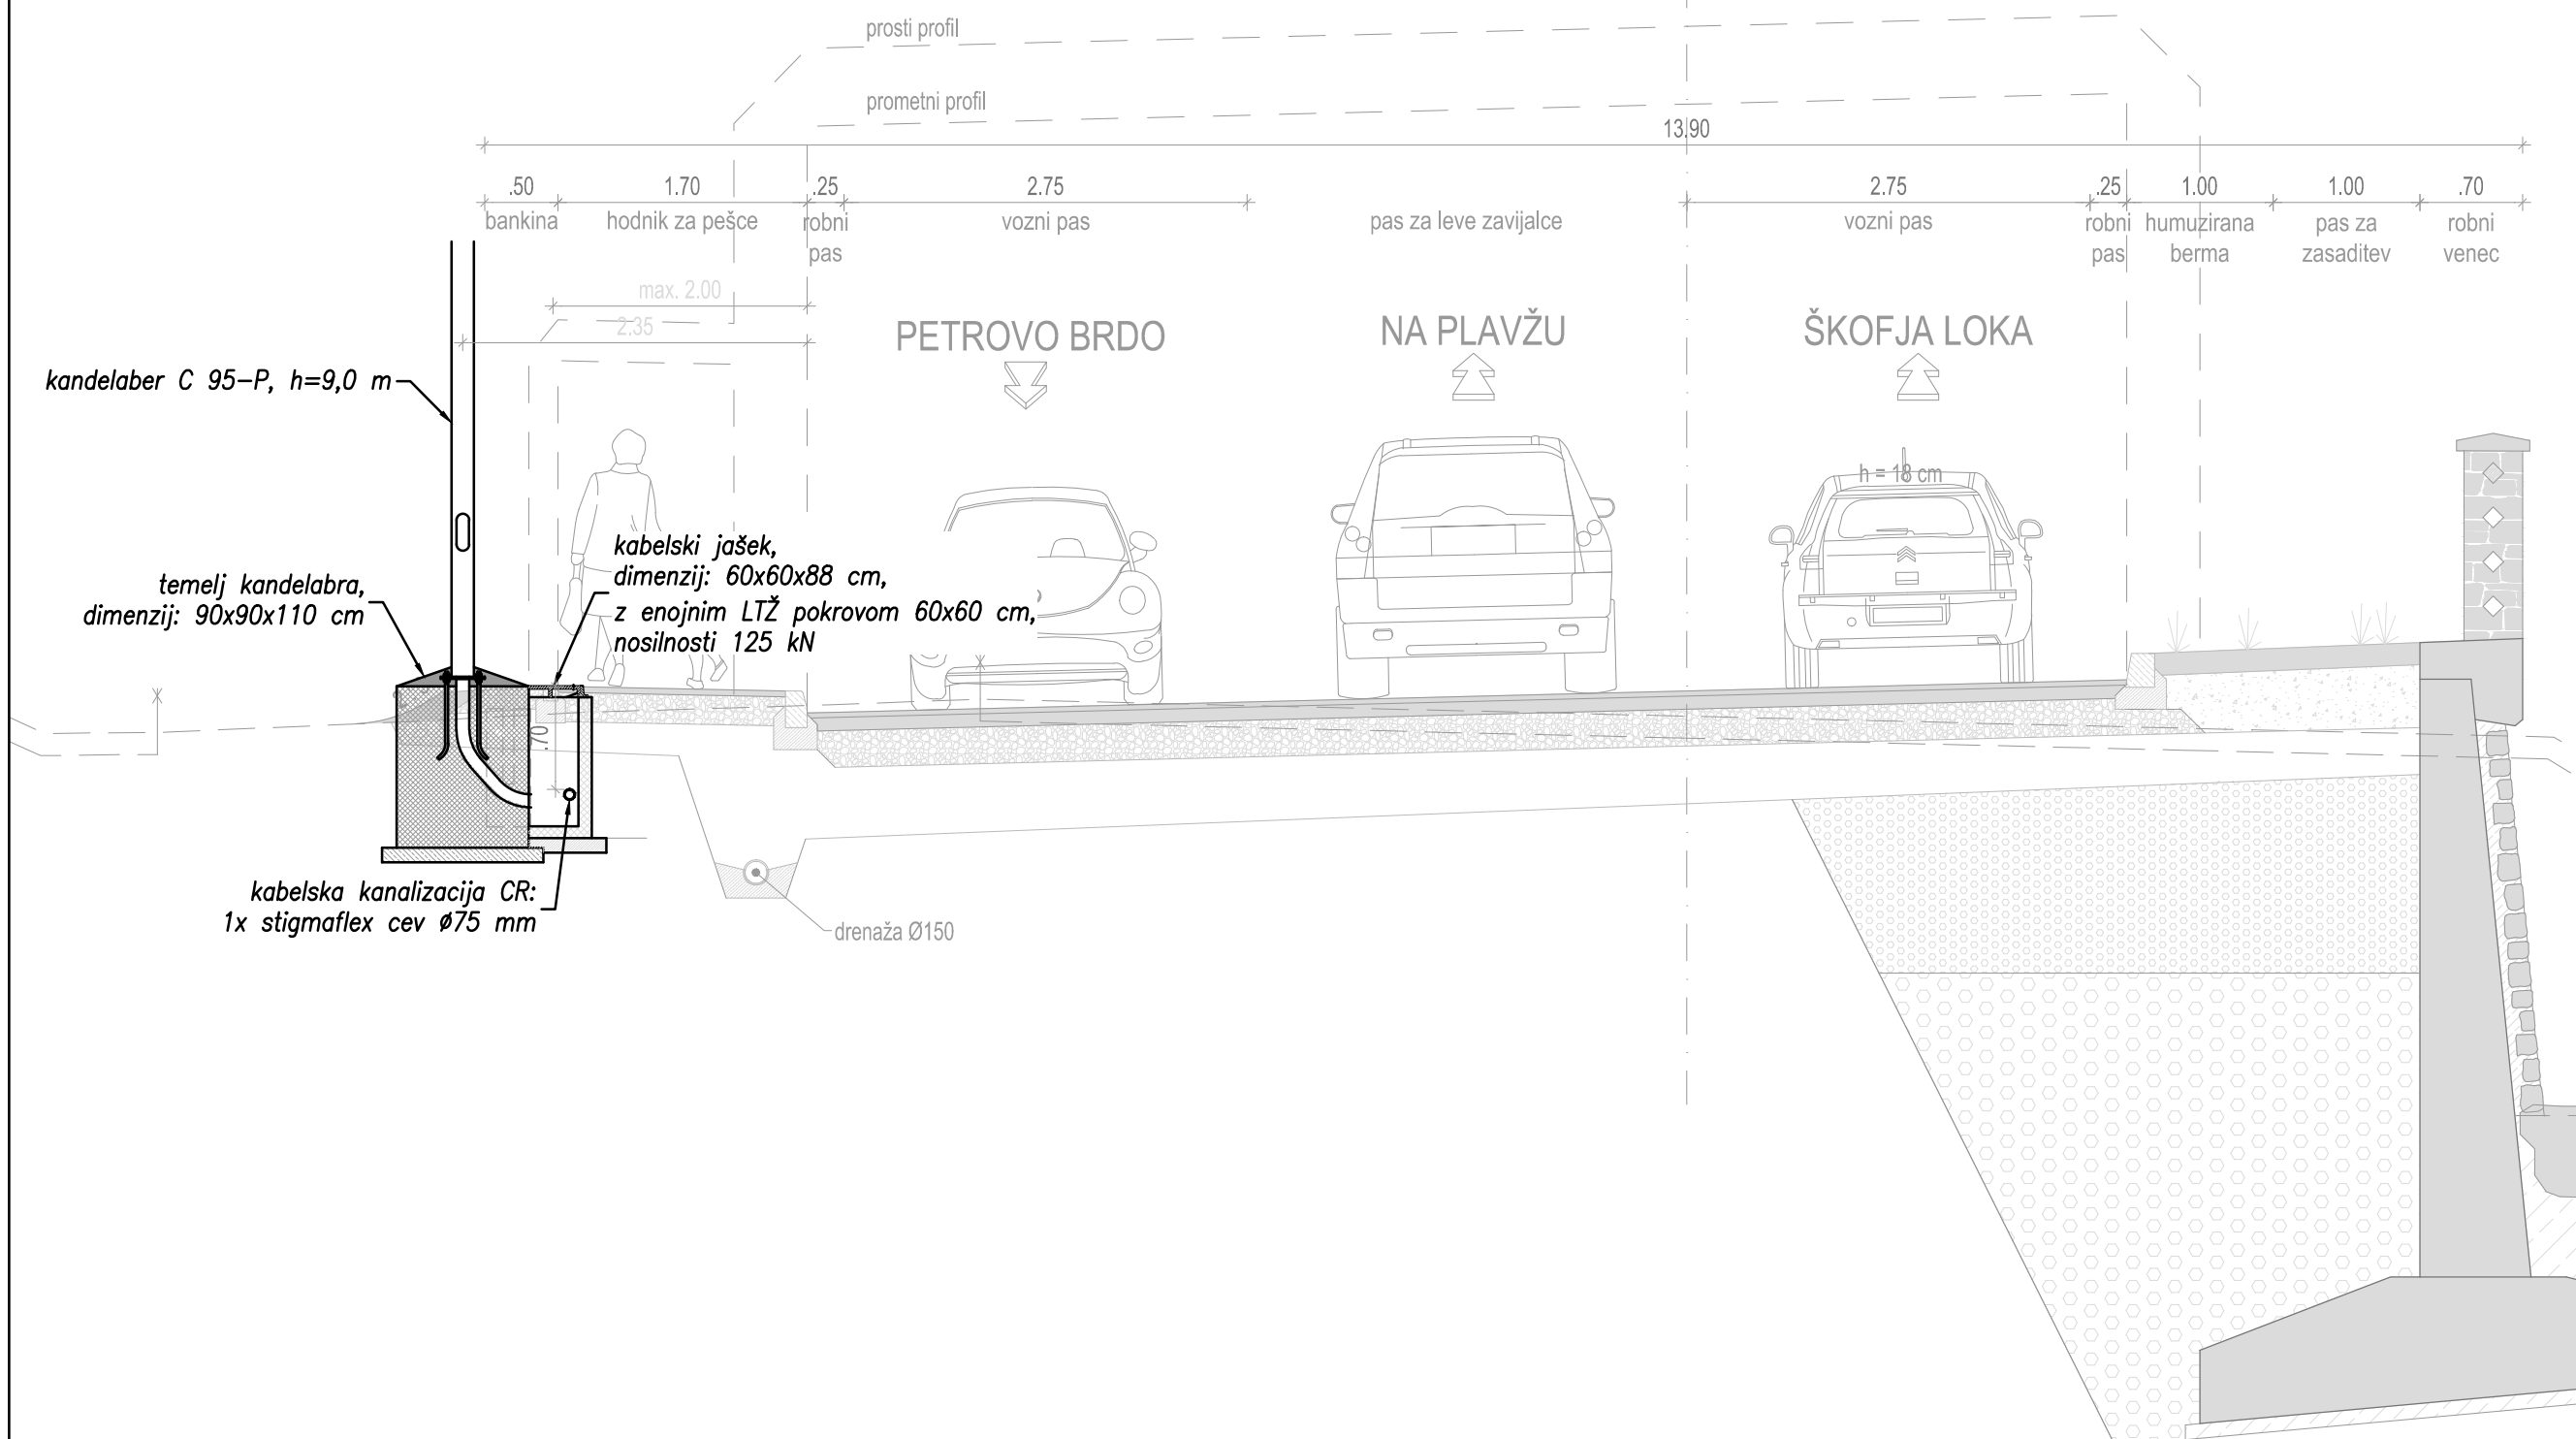

KARAKTERISTIČNI PREČNI PROFIL 6
od km 7+940 do km 8+340 (nasip levo)

M 1:50

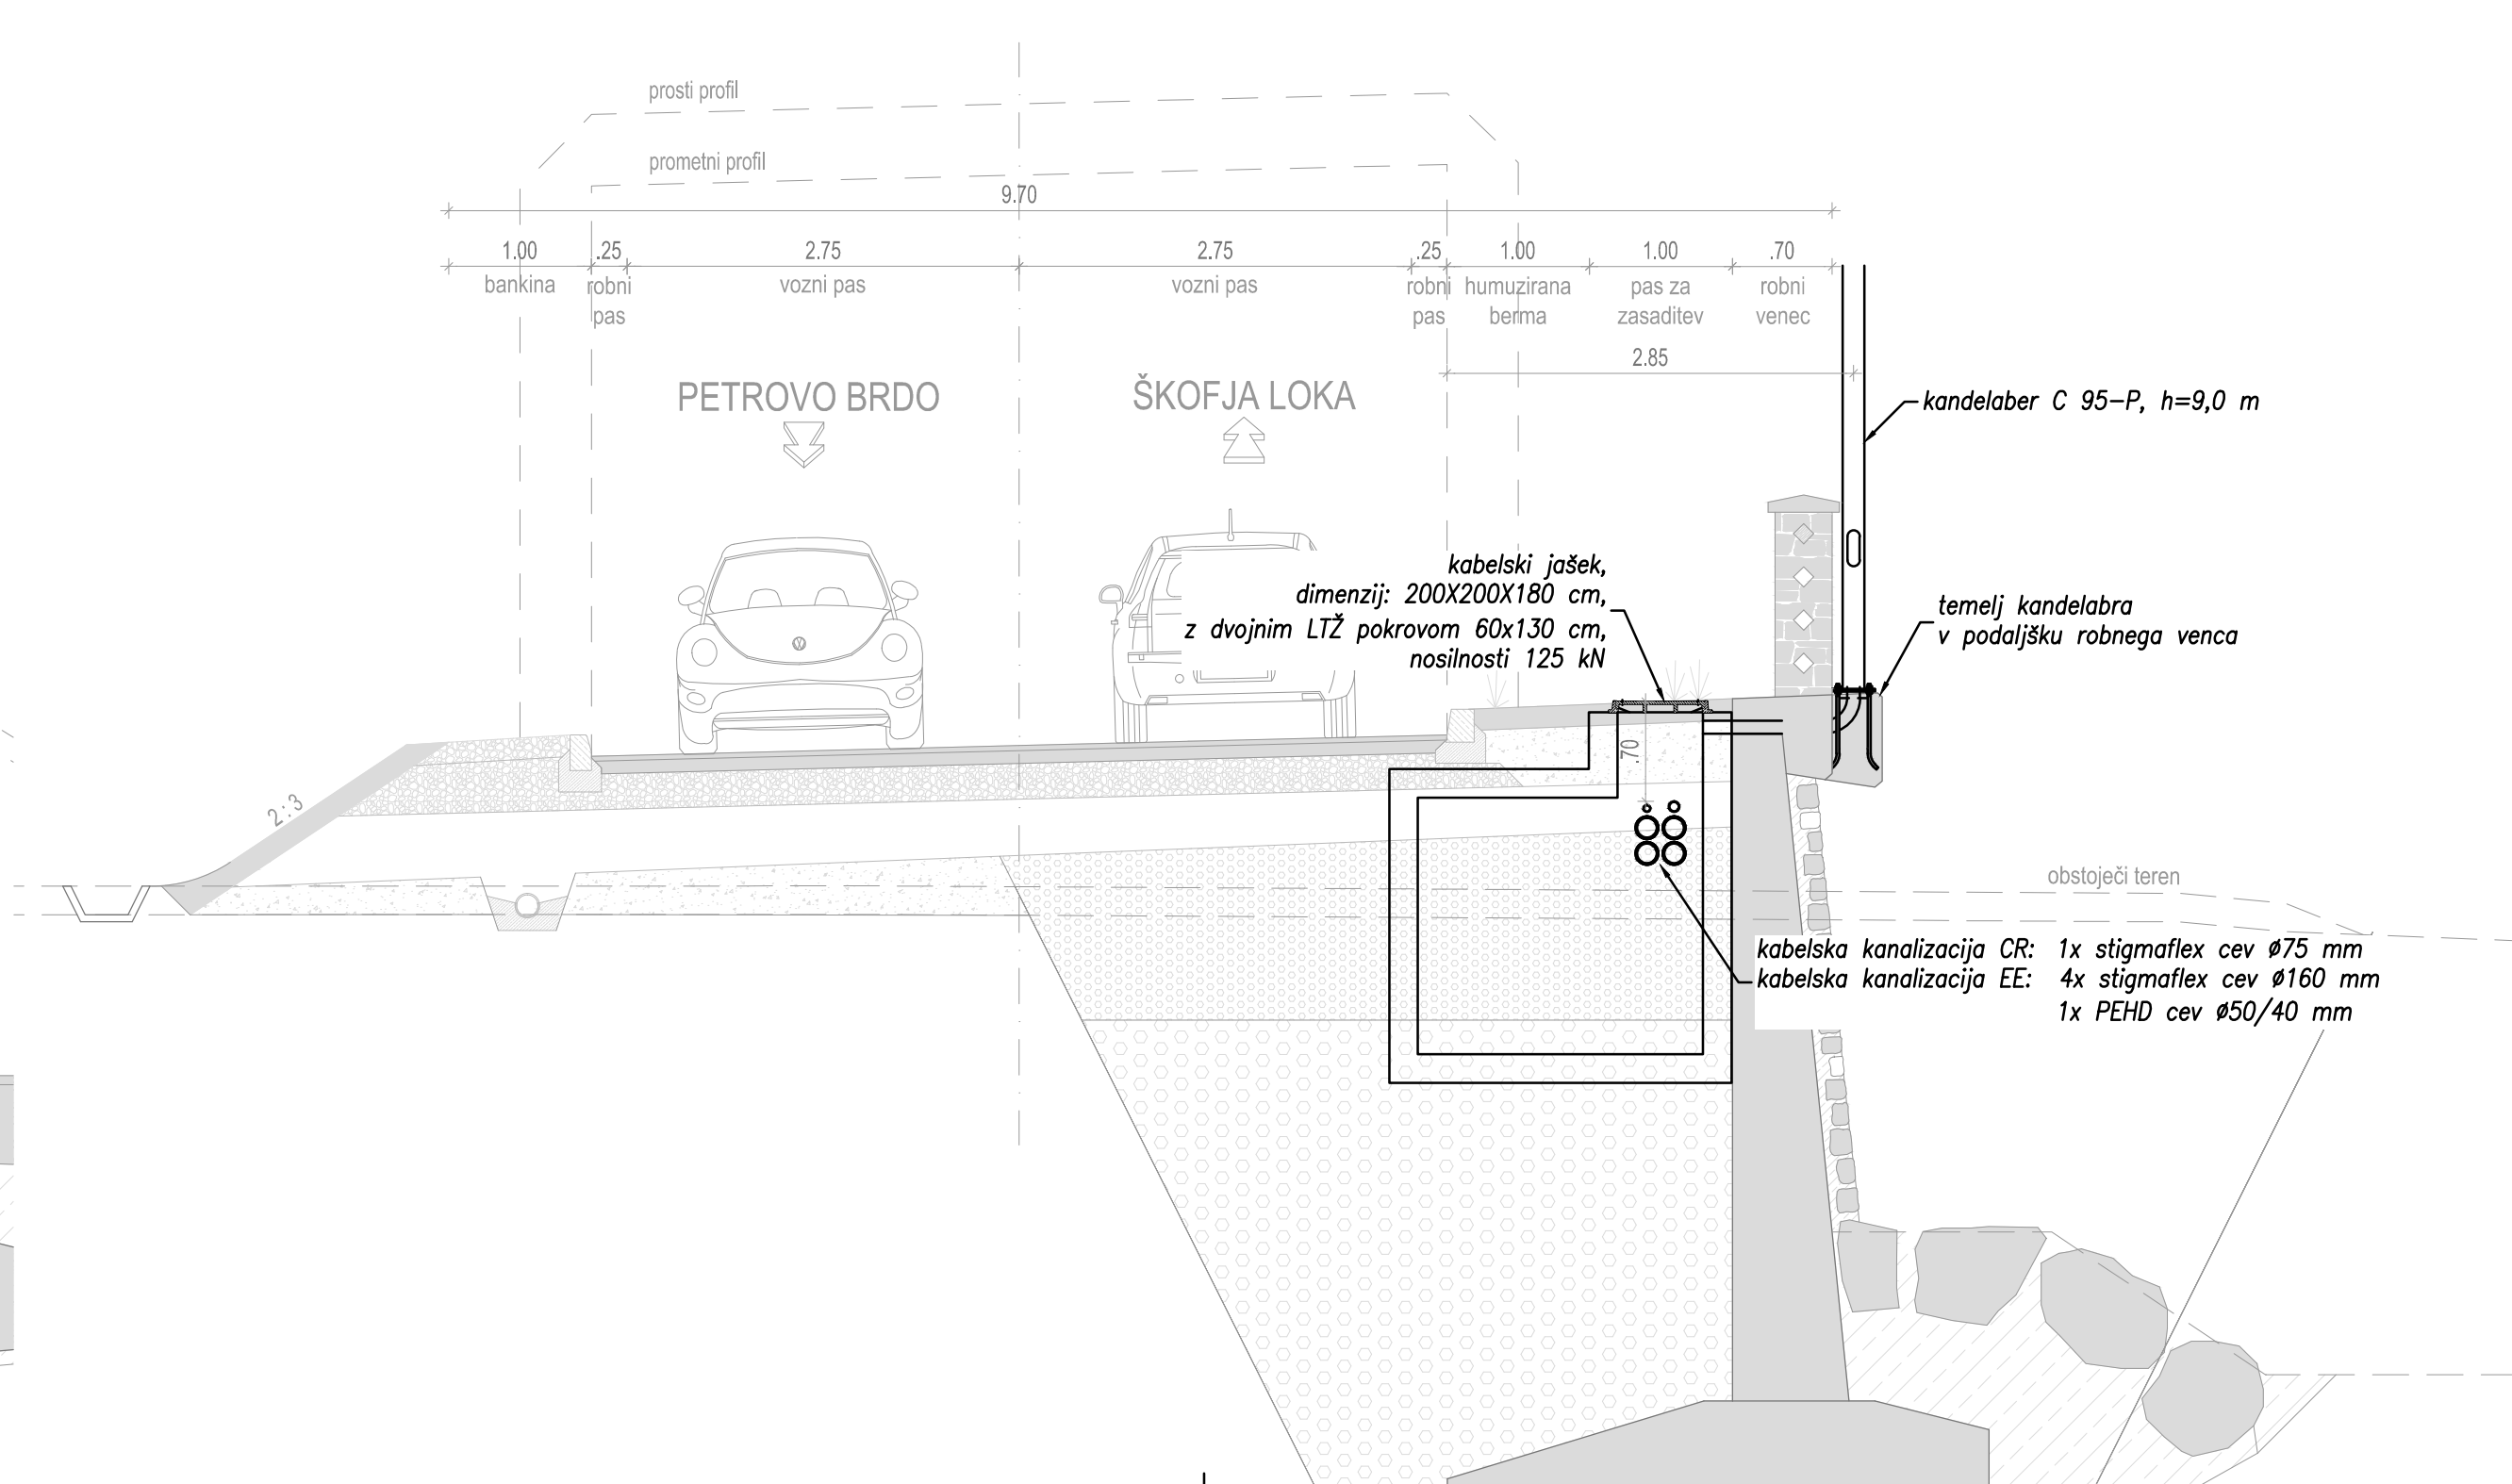

| | | | |
|---|--|---|--|
| PROJEKTANT: | | INVESTITOR: REPUBLIKA SLOVENIJA MINISTRSTVO ZA INFRASTRUKTURO DIREKCIJA REPUBLIKE SLOVENIJE ZA INFRASTRUKTURO | |
| PROJEKCIJSKI NAČELNIK: Klima 2000 d.o.o. projektiranje, inženiring nadzor, meritve, trgovina Prvomajjska 37 5000 Nova Gorica | | NAZIV PROJEKTA: PRELOŽITEV REGIONALNE CESTE R2-403/1075 PODROŠT - ČESNJIKA SKOZI ŽELEZNIKE OD KM 7+658 DO KM 8+599 | |
| ODGOVORNI VODJA PROJEKTA: Domagoj BAČIČ, u.d.i.g. | | NAZIV NAČRTA: CESTNA RAZSVETLJAVA | |
| ODGOVORNI PROJEKTANT: Primož POJE, univ. dipl. inž. el. | | ORIS RISBE: KARAKTERISTIČNI PREČNI PROFILI list 3 (KPP5 in KPP6) | |
| PROJEKTANT SODELAVEC: Tomaž VRČON, inž. el. | | MERILO: 1:50 | |
| PROJEKTANT SODELAVEC: | | ŠT. PROJEKTA: 3271K-CR | |
| IDENT. ŠT. IZS: G-0237 | | ŠT. NAČRTA: 4/1. NAČRT ELEKTRIČNIH INŠTALACIJ IN ELEKTRIČNE OPREME | |
| IDENT. ŠT. IZS: E-1384 | | ŠIFRA CC: CC-SI 21110 | |
| IDENT. ŠT. IZS: G-131 | | VRSTA PROJEKTA: PGD | |
| IDENT. ŠT. IZS: G.131 | | DATUM PROJEKTA: september 2016 | |
| IDENT. ŠT. IZS: G.131 | | DATUM RISBE: marec 2017 | |
| ŠT. ODSEKA: 1075 | | PROSTOR ZA ČRTNO KODO: | |
| ARHIVSKA ŠT.: | | AVTOR RISBE: Klima 2000 d.o.o. | |
| FAZA/OBJEKT: 002/2130 | | IDENT. ŠT. RISBE: 3271K-CR/4/1.5.8 | |
| ŠT. PRILoge: 8 | | Vse pravice pridržane. Projektna dokumentacija je last podjetja GINEX International d.o.o., ki je tudi nosilec avtorskih pravic. Brez pisne odobritve ni dovoljena uporaba ali razmnoževanje dokumentacije niti v delni niti v kakršni koli drugi obliki. | |