
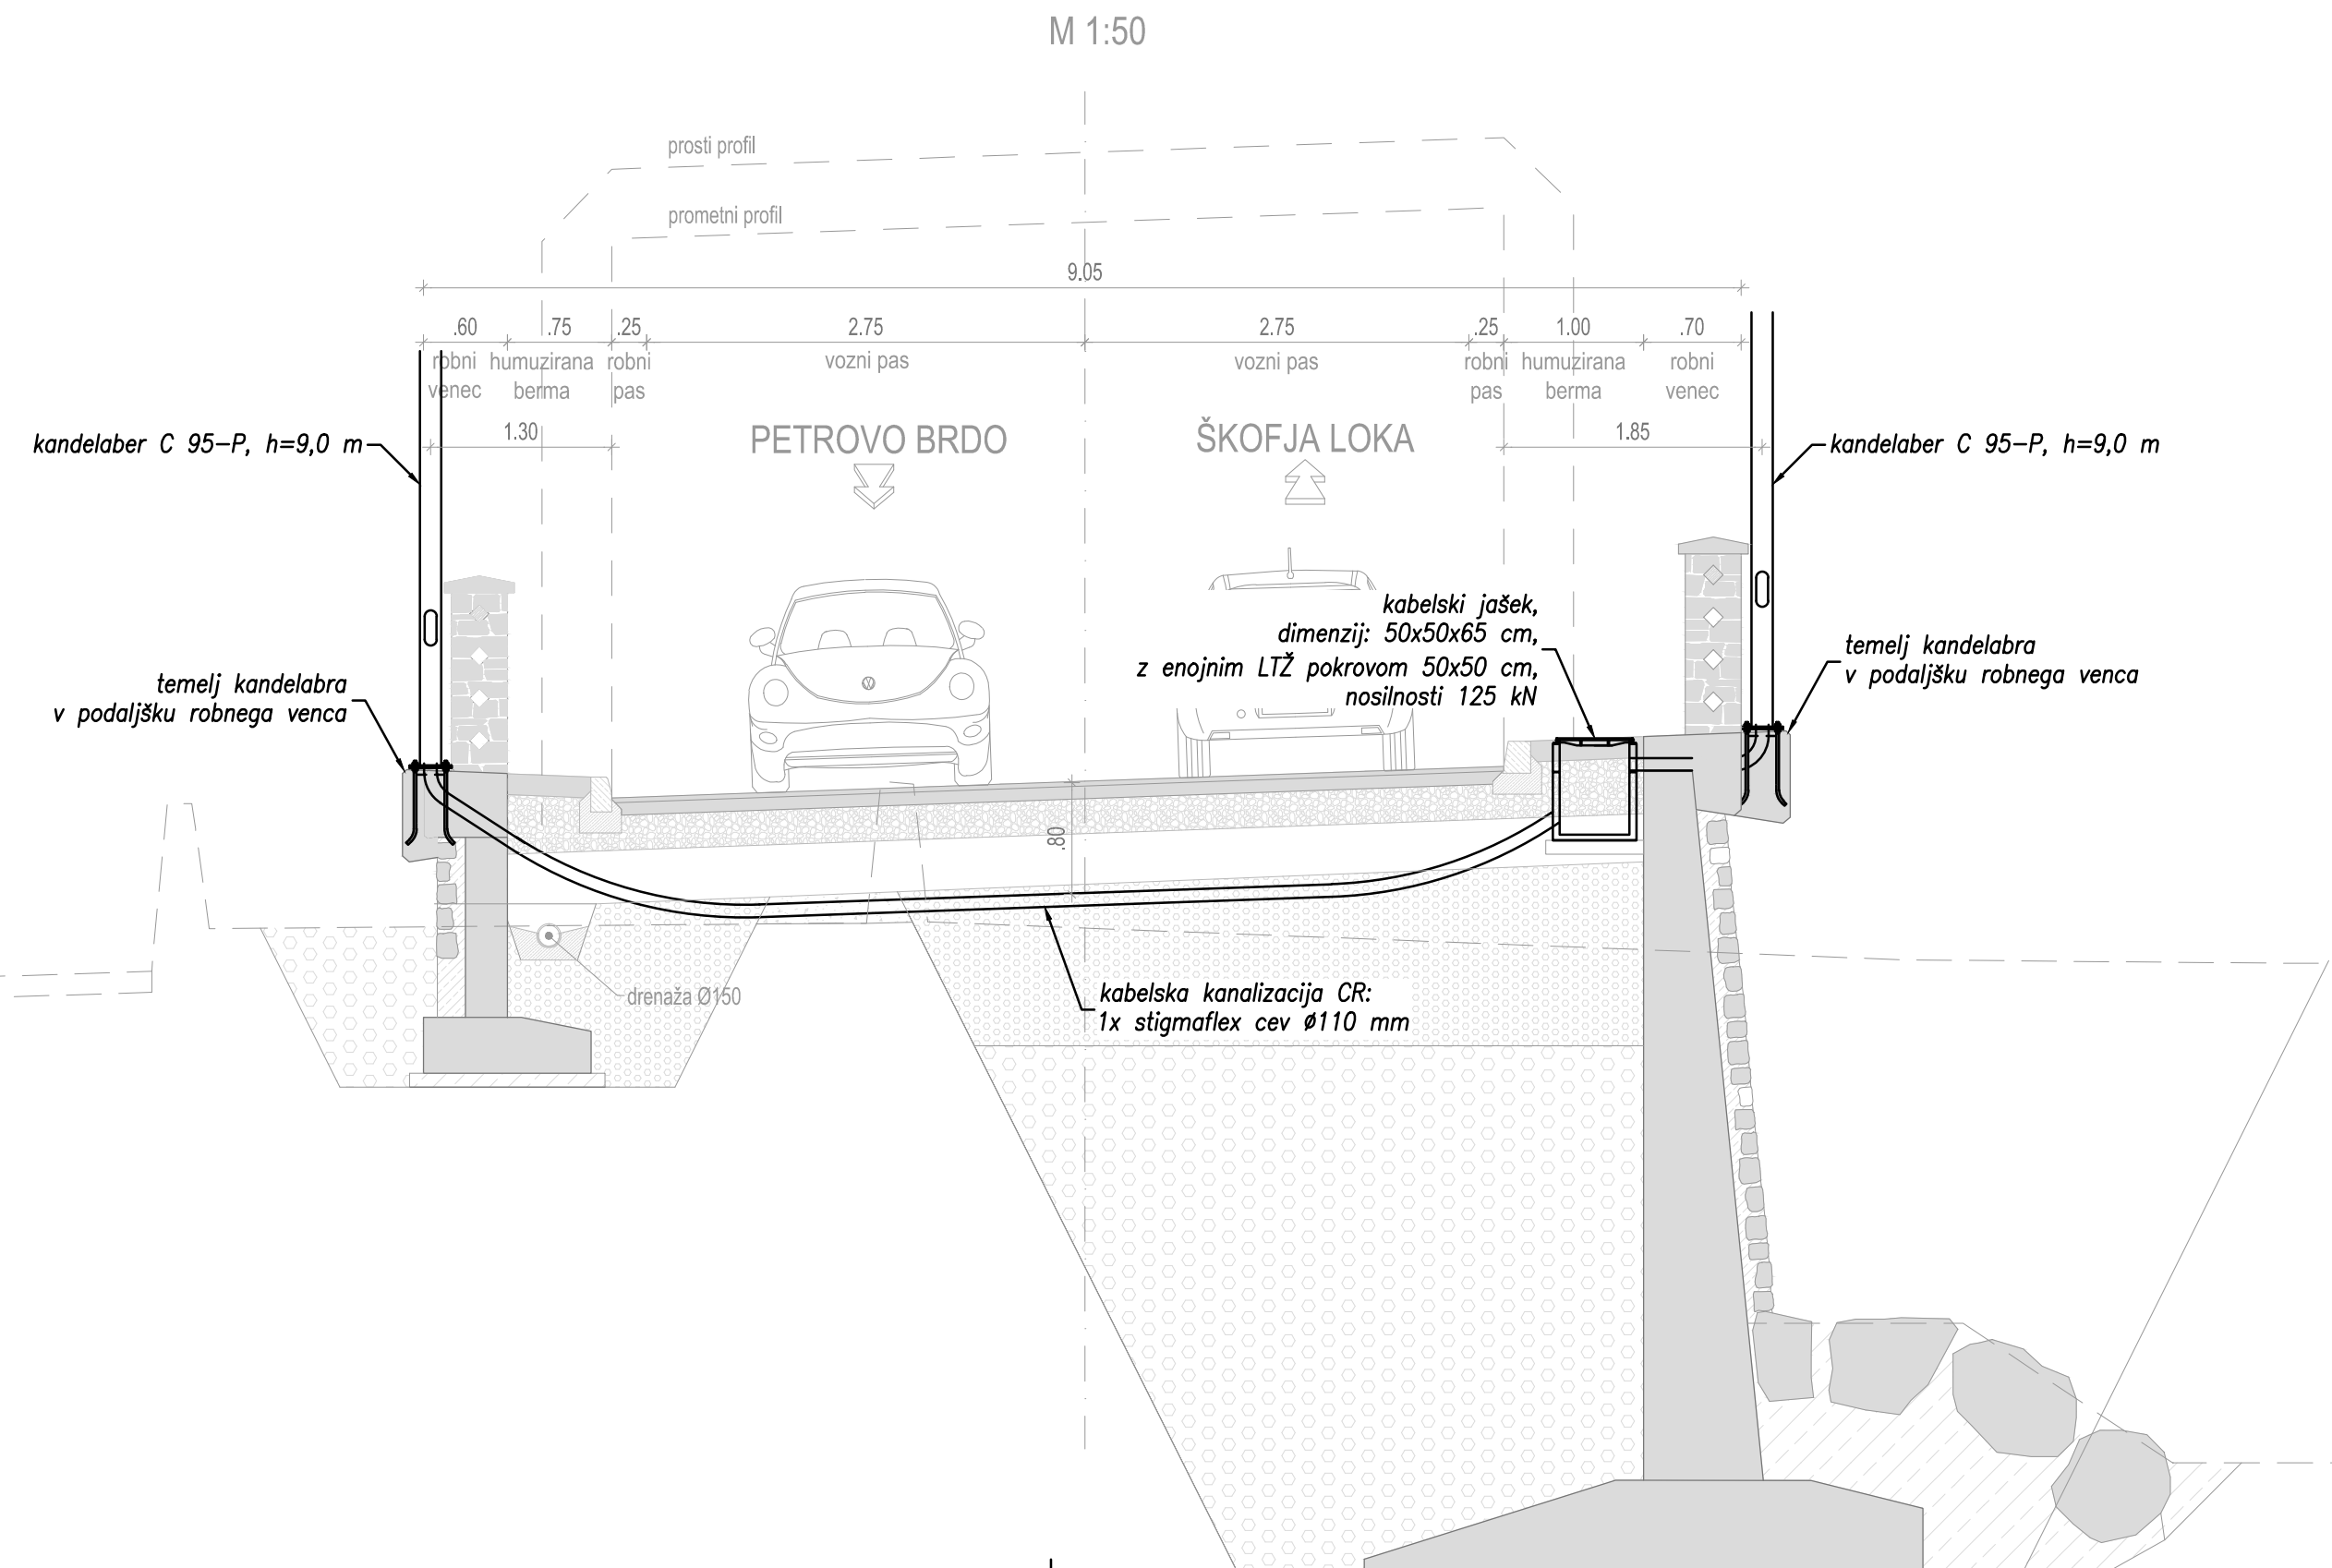


KARAKTERISTIČNI PREČNI PROFIL 7
od km 7+940 do km 8+340 (podporni zid levo)

KARAKTERISTIČNI PREČNI PROFIL 8
v km 8+380

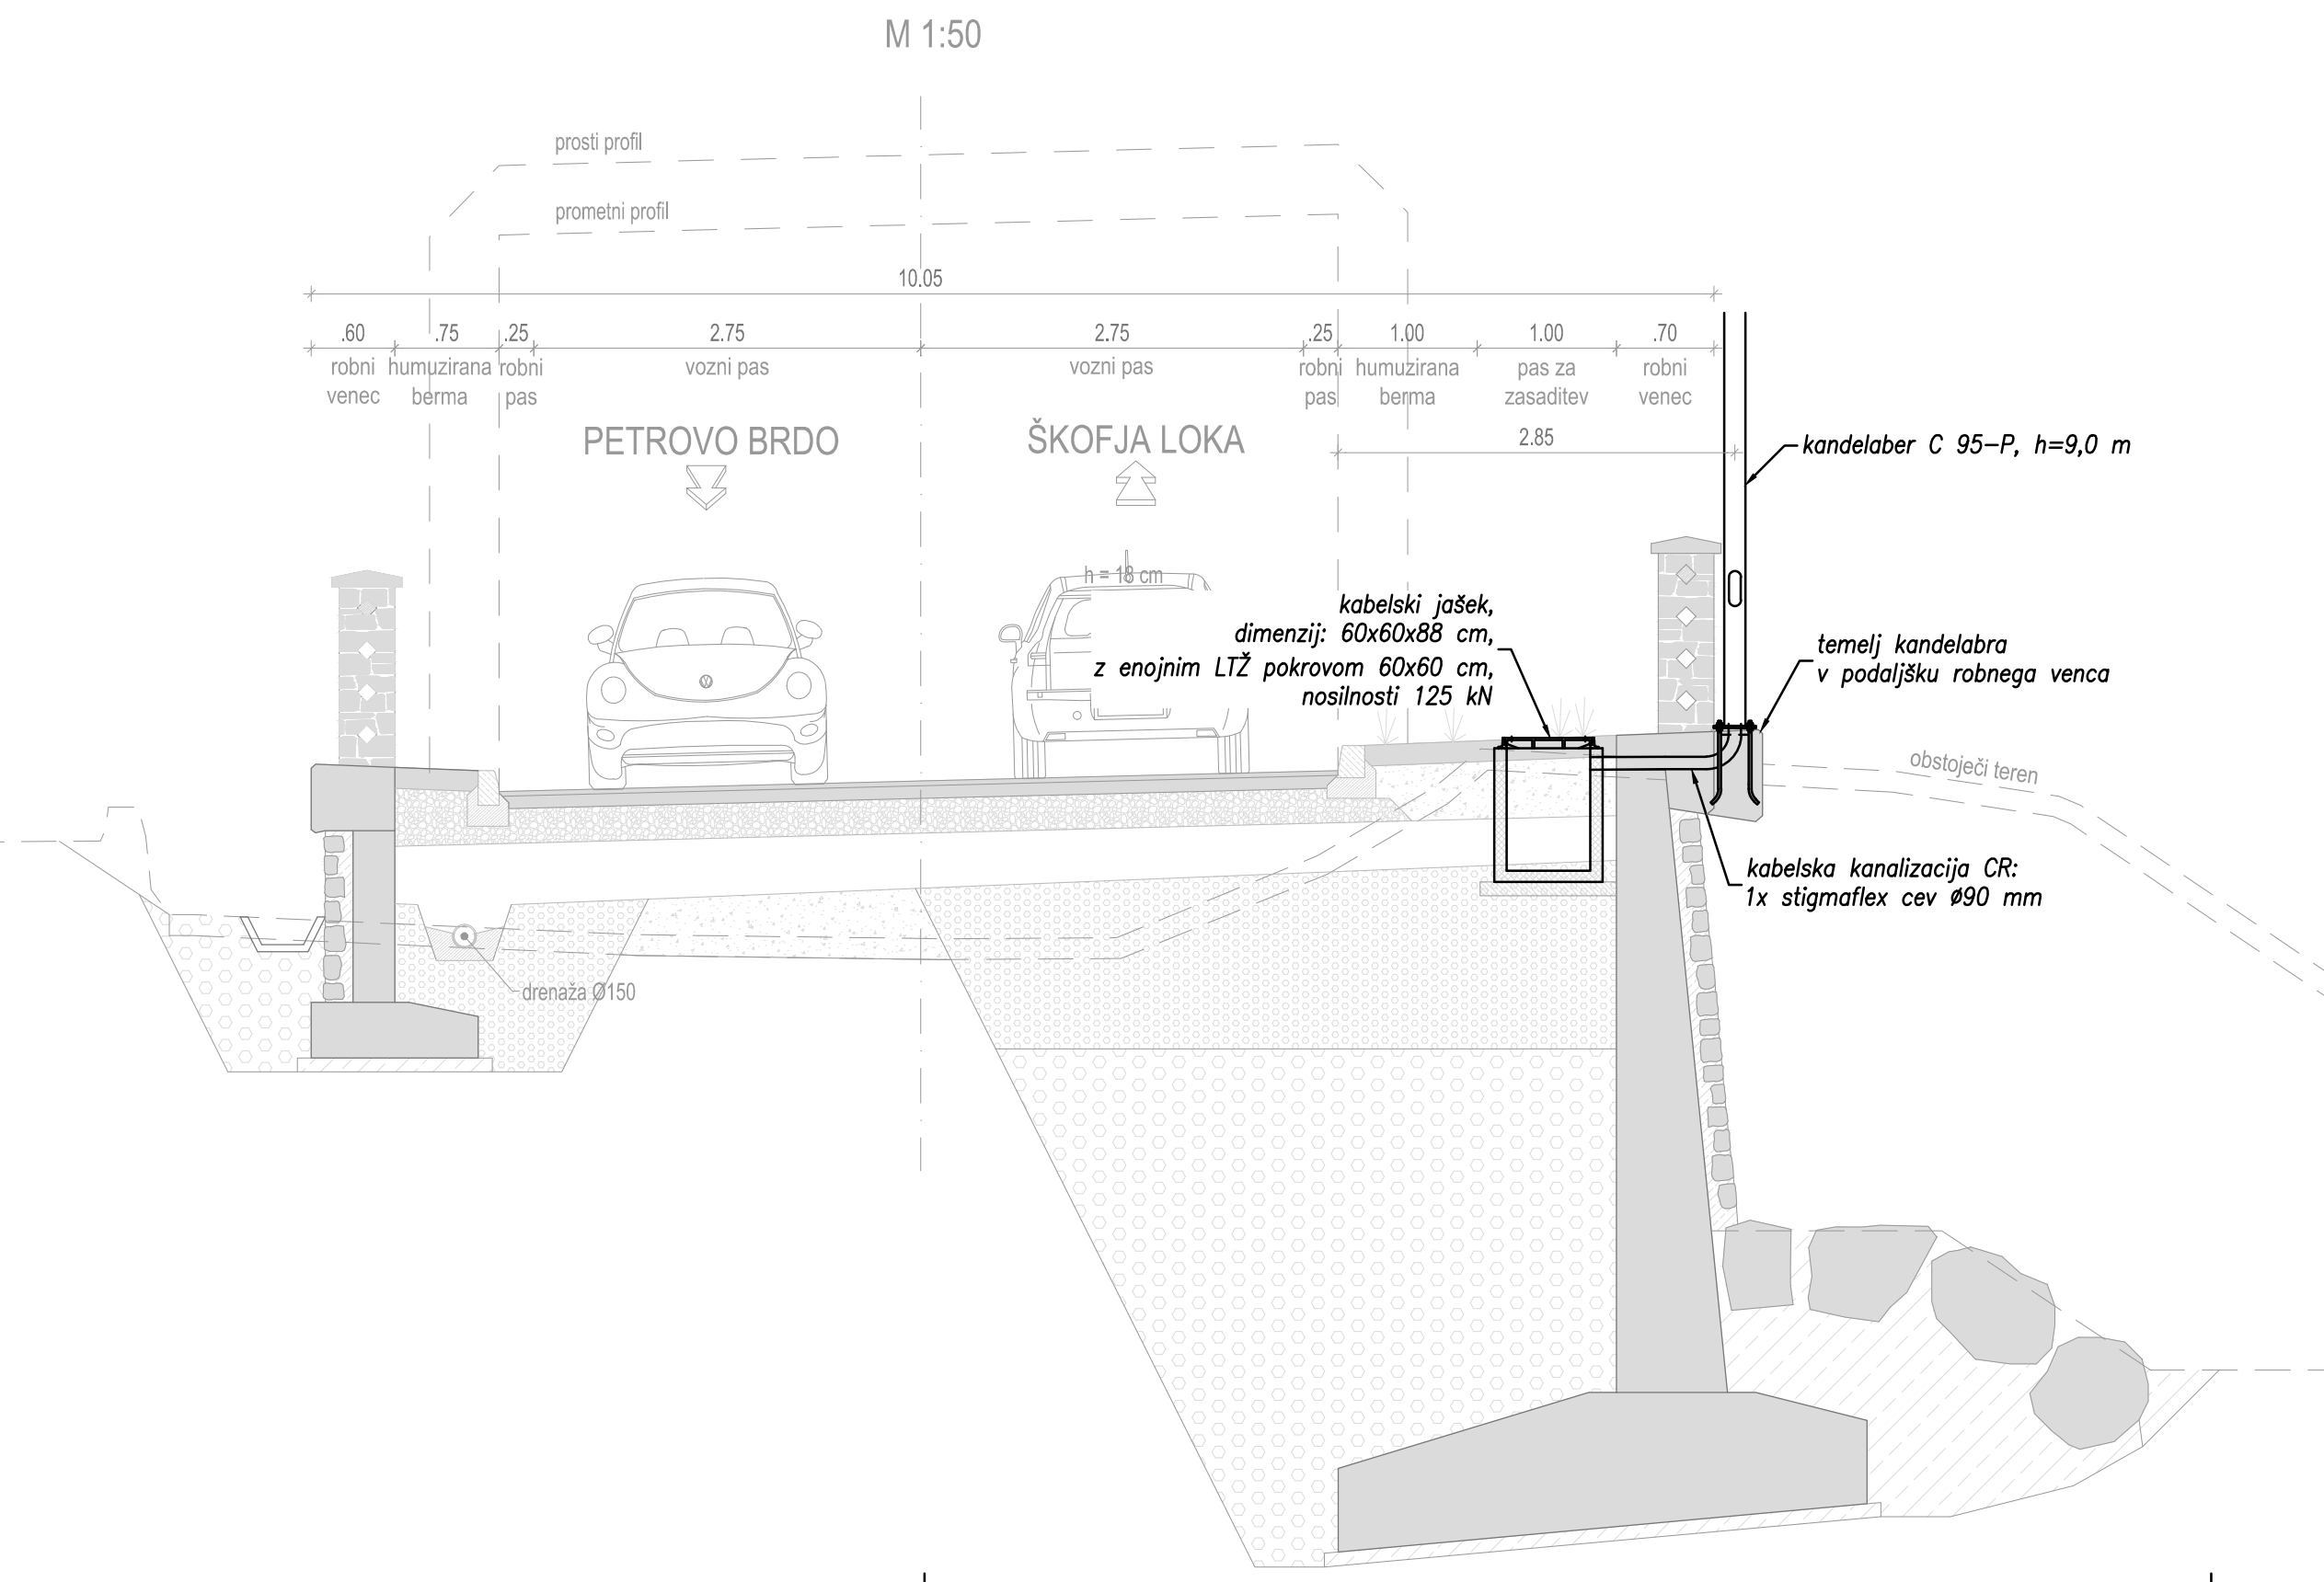

PROJEKTANT: Klima 2000 d.o.o. projektno, inženiring nadzor, meritve, trgovina Prvamajska 37 5000 Nova Gorica t: +386 (0)5 330 32 00 f: +386 (0)5 330 32 10		INVESTITOR: REPUBLIKA SLOVENIJA MINISTRSTVO ZA INFRASTRUKTURO DIREKCIJA REPUBLIKE SLOVENIJE ZA INFRASTRUKTURO	
ODGOVORNI VODJA PROJEKTA: Domagoj BAČIČ, u.d.i.g.		NAZIV PROJEKTA: PRELOŽITEV REGIONALNE CESTE R2-403/1075 PODROŠT - ČESNICA SKOZI ŽELEZNIKE OD KM 7+658 DO KM 8+599	
ODGOVORNI PROJEKTANT: Primož POJE, univ. dipl. inž. el.		NAZIV NAČRTA: CESTNA RAZSVETLJAVA	
PROJEKTANT SODELAVEC: Tomaž VRČON, inž. el.		ORIS RISBE: KARAKTERISTIČNI PREČNI PROFILI list 4 (KPP7 in KPP8)	
PROJEKTANT SODELAVEC:		MERILO: 1:50	
ŠT. ODSEKA: 1075		ŠT. PROJEKTA: 106-16C	
ARHIVSKA ŠT.:		ŠT. NAČRTA: 3271K-CR	
FAZA/OBJEKT: 002/2130		VRSTA NAČRTA: 4/1. NAČRT ELEKTRIČNIH INŠTALACIJ IN ELEKTRIČNE OPREME	
SIFRA RISBE: G.131		SIFRA CC: CC-SI 21110	
DATUM PROJEKTA: september 2016		DATUM RISBE: marec 2017	
PROSTOR ZA ČRTNO KODO:		AVTOR RISBE: Klima 2000 d.o.o.	
ŠT. PRILoge: 9		IDENT. ŠT. RISBE: 3271K-CR/4/1.5.9	

Vse pravice pridržane. Projektna dokumentacija je last podjetja GINEX International d.o.o., ki je tudi nosilec avtorskih pravic. Brez pisne odobritve ni dovoljena uporaba ali razmnoževanje dokumentacije niti v delni niti v kakršni koli drugi obliki.