


KARAKTERISTIČNI PREČNI PROFIL 6

od km 7+940 do km 8+340 (nasip levo)

M 1:50

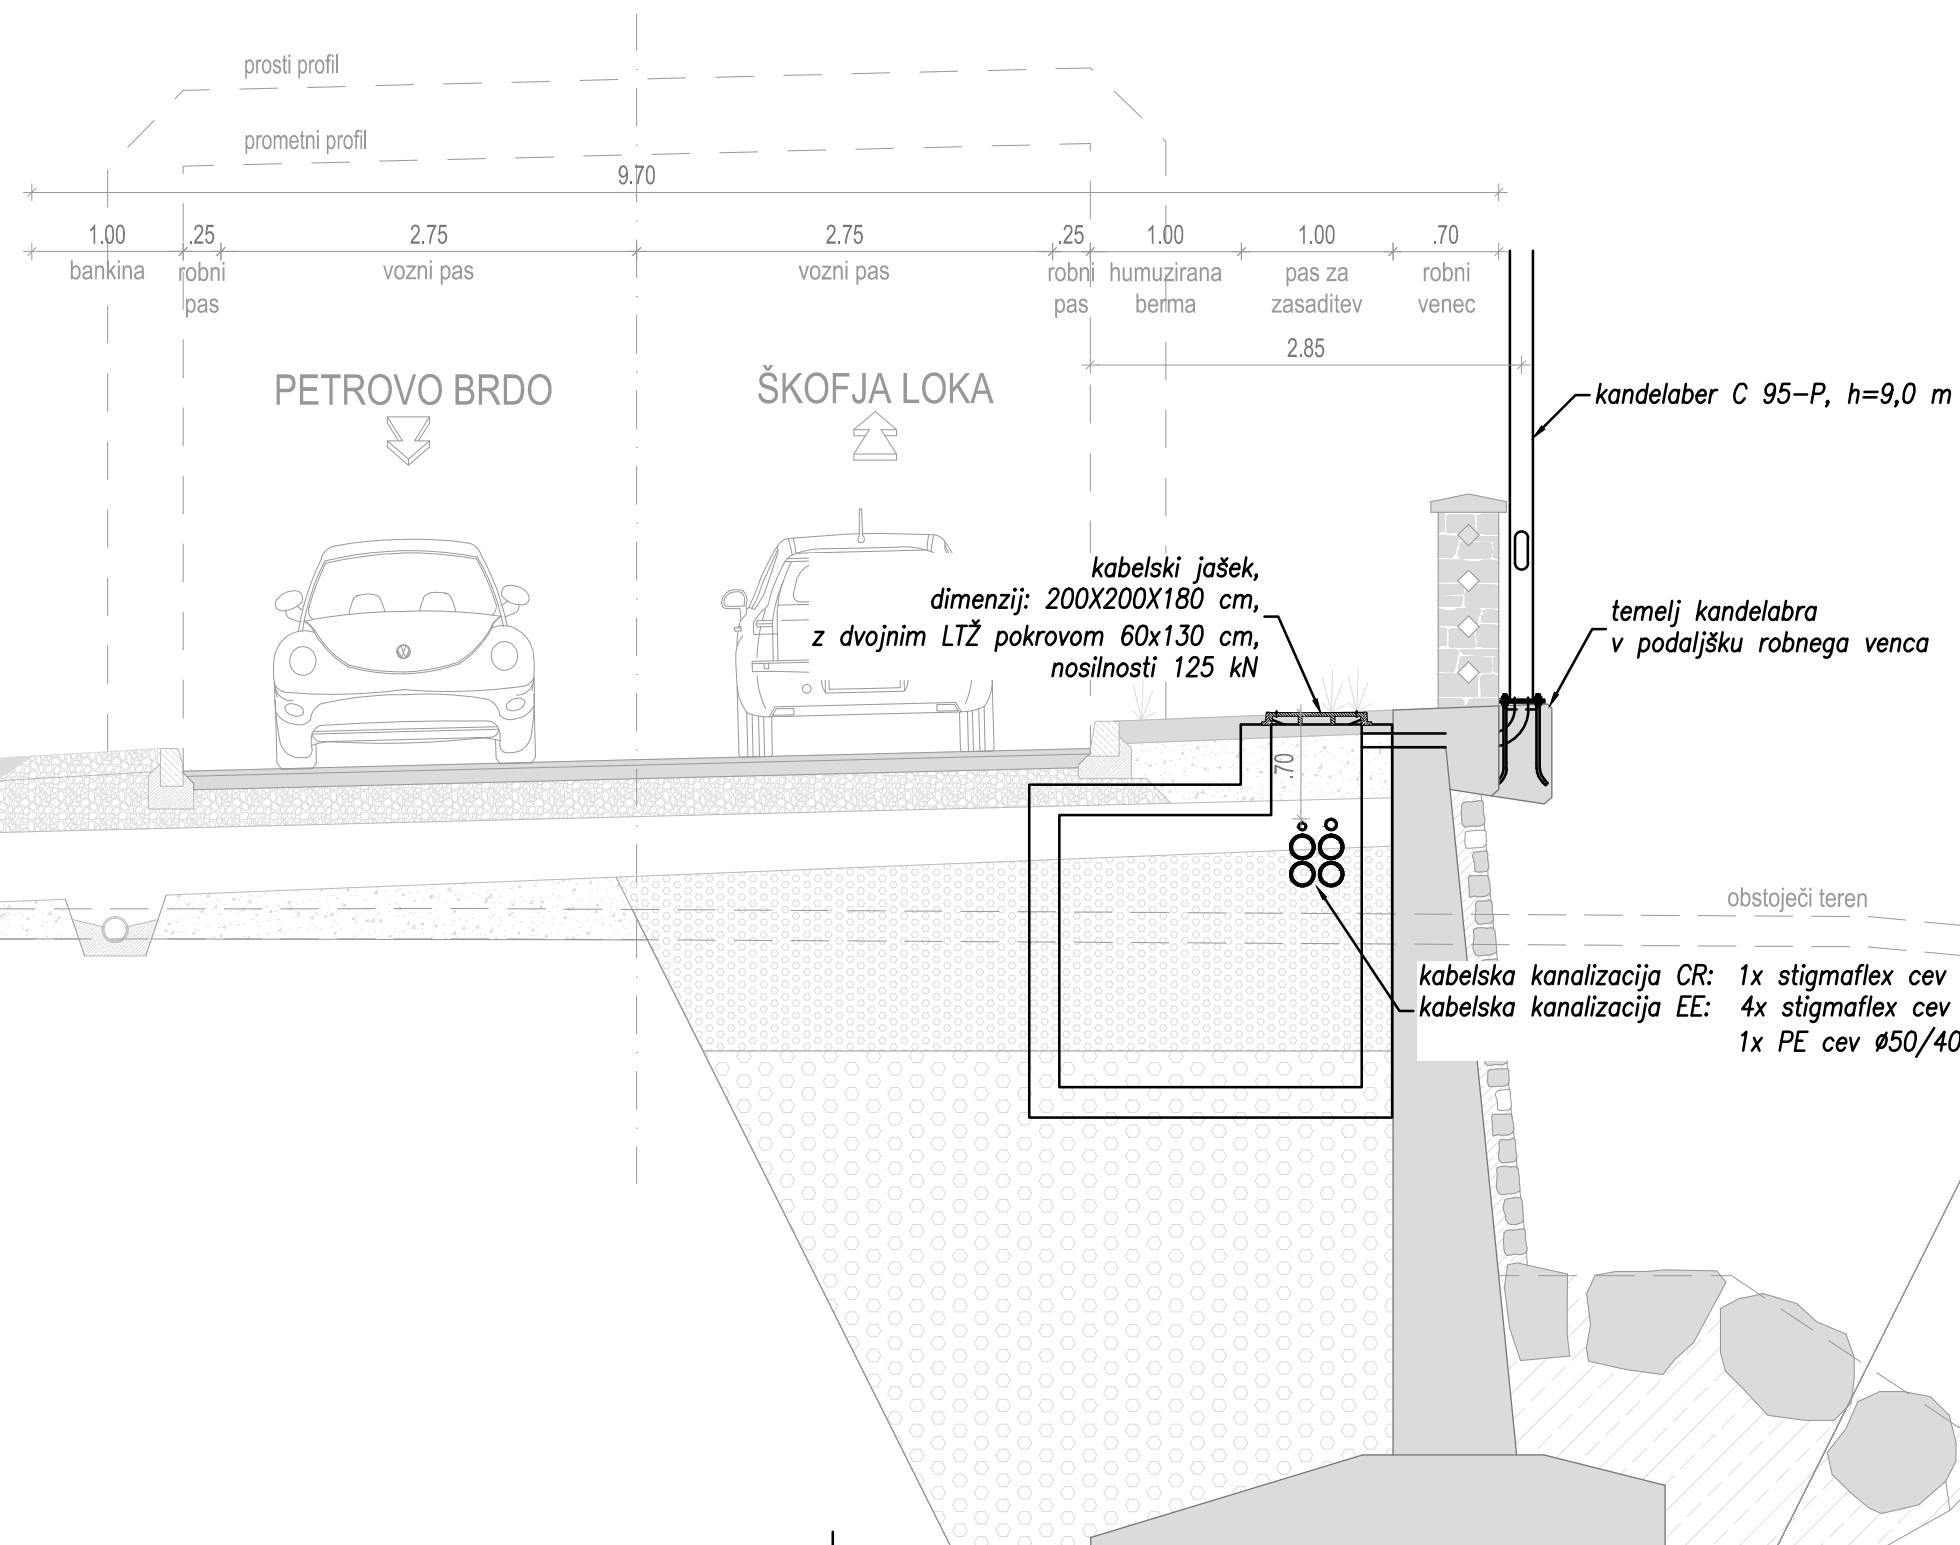

PROJEKTANT: 		INVESTITOR: REPUBLIKA SLOVENIJA MINISTRSTVO ZA INFRASTRUKTURO DIREKCIJA REPUBLIKE SLOVENIJE ZA INFRASTRUKTURO	
PODZIVAJALEC: Klima 2000 d.o.o. projektiranje, inženiring nadzor, meritve, trgovina Prvomajska 37 5000 Nova Gorica t: +386 (0)5 330 52 00 f: +386 (0)5 330 52 10		NAZIV PROJEKTA: PRELOŽITEV REGIONALNE CESTE R2-403/1075 PODROŠT - ČEŠNICA SKOZI ŽELEZNIKE OD KM 7+658 DO KM 8+599	
ODGOVORNI VODJA PROJEKTA: Domagoj BAČIČ, u.d.i.g.		IDENT. ŠT. IZS: G-0237	
ODGOVORNI PROJEKTANT: Primož POJE, univ. dipl. inž. el.		IDENT. ŠT. IZS: E-1384	
PROJEKTANT SODELAVEC: Tomaž VRČON, inž. el.		IDENT. ŠT. IZS: (empty)	
PROJEKTANT SODELAVEC: (empty)		IDENT. ŠT. IZS: (empty)	
ŠT. ODSEKA: 1075		ARHIVSKA ŠT.: (empty)	
FAZA/OBJEKT: 002.2262 002.2263		ŠIFRA RISBE: G.131	
ŠT. PRILOGE: 6		AVTOR RISBE: Klima 2000 d.o.o. IDENT. ŠT. RISBE: 3271K-EE 4/2.5.6	
VRSTA PROJEKTA: PGD		DATUM PROJEKTA: september 2016	
PROSTOR ZA ČRTNO KODO: (empty)		DATUM RISBE: marec 2017	
Vse pravice pridržane. Projektna dokumentacija je last podjetja GINEX International d.o.o., ki je tudi nosilec avtorskih pravic. Brez pisne odobritve ni dovoljena uporaba ali razmnoževanje dokumentacije niti v delni niti v kakršni koli drugi obliki.			