V
M 1:1000/100
M3.K1

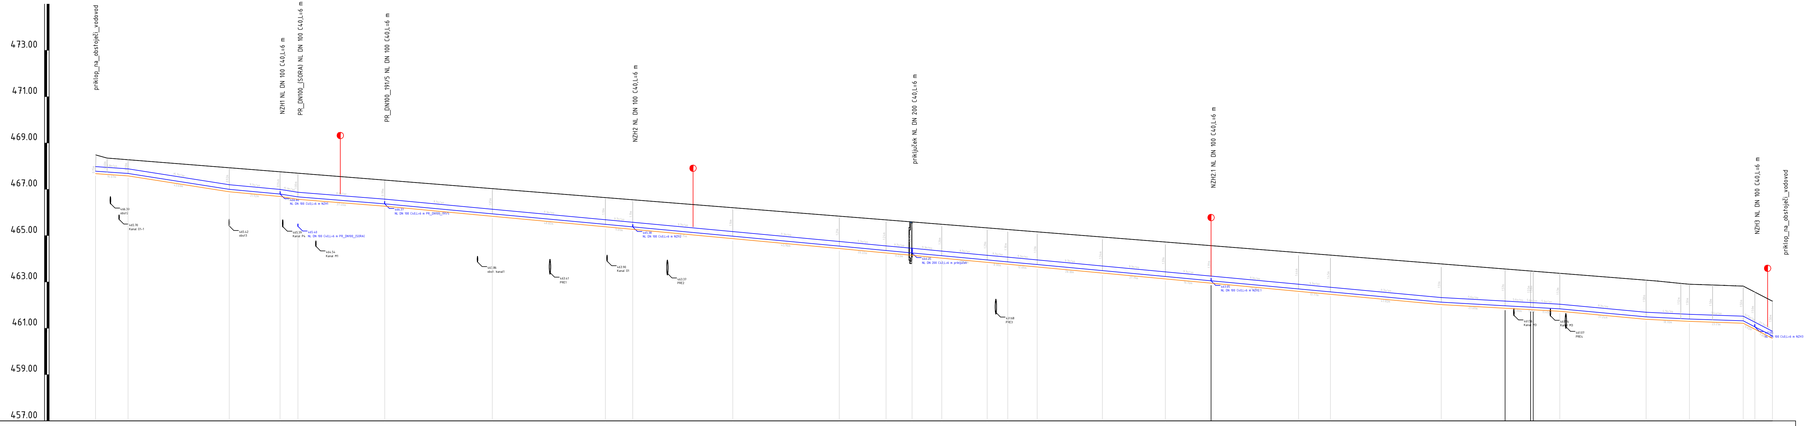

Ime	V.1	V.2	V.3	V.4	V.5	V.6	V.7	V.8	V.9	V.10	V.11	V.12	V.13	V.14	V.15	V.16	V.17	V.18	V.19	V.20	V.21	V.22	V.23	V.24	V.25	V.26	V.27	V.28	V.29	V.30	V.31	V.32
Stacionaza	0.00	14.07	57.72	79.68	83.40	124.95	171.30	210.11	231.93	275.08	321.94	341.26	352.49	365.31	384.91	393.81	406.43	434.65	461.84	481.54	519.29	533.06	580.88	608.48	608.48	632.70	669.33	688.03	711.25	716.27	723.87	
KOTA TERENA	463.93	468.35	463.93	463.76	463.69	463.45	463.03	466.64	466.55	466.20	465.84	465.68	465.59	465.49	465.33	465.26	465.16	464.94	464.72	464.57	464.27	464.16	463.78	463.56	463.54	463.37	463.07	463.13	462.96	462.84	462.83	462.95
KOTA IZTOKA, VTOKA	467.38	467.68	467.00	466.80	466.67	466.37	465.94	465.49	465.38	464.97	464.55	464.36	464.25	464.13	463.95	463.81	463.75	463.49	463.23	463.05	462.70	462.53	462.13	461.97	461.95	461.84	461.49	461.40	461.32	461.06	461.03	460.63
GLOBINA IZKOPA	0.25	0.70	1.04	1.07	1.13	1.13	1.19	1.26	1.28	1.34	1.40	1.43	1.44	1.46	1.49	1.50	1.52	1.56	1.59	1.62	1.69	1.69	1.76	1.69	1.62	1.64	1.69	1.61	1.61	1.61	1.61	1.61
PADEC		6.8	15.7	9.3	15.9	8.0	9.3	9.3	9.3	9.3	9.3	9.3	9.3	9.3	9.3	9.3	9.3	9.3	9.3	9.3	9.3	9.3	5.6			9.3		4.9	3.4	5.15	5.15	
DOLZINA		14.07	43.69	21.92	7.72	37.46	46.44	48.82	11.81	43.15	45.96	20.22	11.23	12.82	19.60	8.90	12.66	28.18	27.19	19.70	37.75	13.77	47.82	27.60	11.00	11.49	37.24	18.70	23.21	5.02	7.60	
CEV PROFIL DOLZINA	NL DN 200 C40,L=6 m ; L=723.87 m																															
Stacionaza + Stacionaza objekta	0.00	6.45	57.72	79.68	83.40	124.95	164.90	171.30	196.18	210.11	231.93	254.86	275.08	321.94	341.26	352.49	365.31	384.91	393.81	406.43	434.65	461.84	481.54	519.29	533.06	580.88	608.48	608.48	632.70	669.33	688.03	711.25

LEGENDA:

- PROJEKTIRAN VODOVOD - NL. DN200
- VODOVODNI JAŠEK
- SIDERNI ELEMENT
- NADZEMNI HIDRANT
- PODZEMNI HIDRANT
- PODZEMNI ZAPORNI ELEMENT

PROJEKTANT:
GINEX International

PODIZVAJALEC:
Klima 2000 d.o.o.
projektiranje, inženiring
nadzor, meritve, trgovina
Prvomajska 37
5000 Nova Gorica

ODGOVORNA VODJA PROJEKTA: Domagoj BAČIĆ, univ. dipl. inž. grad. — IZDAN ŠT. IZS: G-0237

ODGOVORNI PROJEKTANT: Oliver Černe, u.d.i.k. — IZDAN ŠT. IZS: S-0323

PROJEKTANT SODELAVEC: — IZDAN ŠT. IZS:

PROJEKTANT SODELAVEC: — IZDAN ŠT. IZS:

ŠT. ZBIRKA: 1075 | ARHIVSKA ŠT.: | POZAVSKOŠT: 002/22351 | DATUM RISBE: G.342 | PROSTOR ZA ČRTNO KODO

ŠT. PRILOGE: 1

INVESTITOR:
REPUBLIKA SLOVENIJA
MINISTRSTVO ZA INFRASTRUKTURO
DIREKCIJA REPUBLIKE SLOVENIJE ZA INFRASTRUKTURO

NAZIV PROJEKTA: PRELOŽITEV REGIONALNE CESTE R2-403/1075 PODROŠČ - ČEŠNJICA 9+033 ŽELEZNIŠKE OD KM 7+658 DO KM 8+599

NAZIV NAČRTA: NAČRT PRESTAVITVE IN ZAŠČITE VODOVODA

CPID RISBE: Vzdolžni profil vodovoda V

MERILO: 1:100/1000

ŠT. PROJEKTA: 106-16C

ŠT. NAČRTA: 3271K-S

VRSTA NAČRTA: 5 Načrt strojnih instalacij in strone opreme

ERPA CC: CC-SI 21110

VRSTA PROJEKTA: PGD | DATUM PROJEKTA: september 2016 | DATUM RISBE: marec 2017

AVTOR RISBE: Klima 2000 d.o.o.

IZDAN ŠT. RISBE: 5.5.3

Ta pravna pravila, Projektna dokumentacija je last podjetja Ginex International d.o.o., ki je tudi nosilec avtorskih pravic. Brez pisne odobritve ni dovoljeno uporaba ali razmnoževanje dokumentacije ni i delo ni v kakšno kot drugo obliko.