






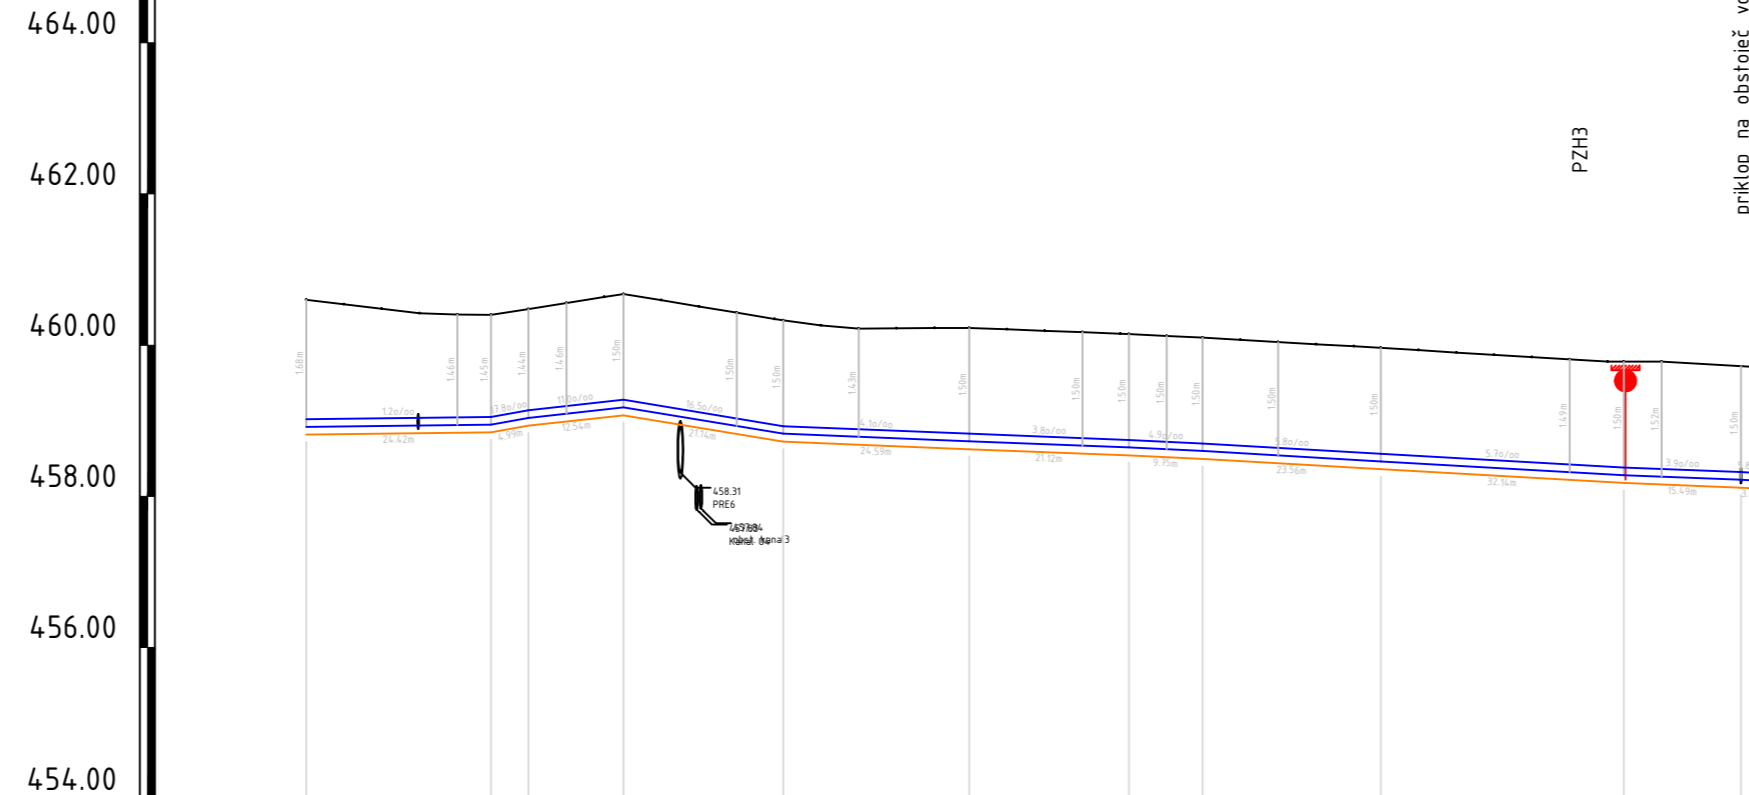

V1
M 1:1000/100
M3.K2



LEGENDA:

-  PROJEKTIRAN VODOVOD - N.L. DN100
-  VODOVODNI JAŠEK
-  SIDERNI ELEMENT
-  NADZEMNI HIDRANT
-  PODZEMNI HIDRANT
-  PODZEMNI ZAPORNI ELEMENT

Ime	V1.1	V1.2	V1.3	V1.4	V1.5	V1.6	V1.7	V1.8	V1.9	V1.10	V1.11	V1.12
Stacionaza	0.00		24.42	29.40	41.94	63.08	87.67	108.79	118.54	142.10	174.23	189.72 193.20
KOTA TERENA	460.60	460.54 460.48 460.42 460.41	460.40 460.47	460.56 460.64 460.68	460.59 460.51 460.43	460.35 460.26 460.22 460.22 460.23 460.23	460.21 460.19 460.17 460.15	460.12 460.10 460.07 460.04 460.01	459.98 459.96 459.93 459.90 459.87 459.84 459.81	459.78 459.78 459.78	459.78 459.78	459.72 459.70 459.70
KOTA IZTOKA, VTOKA	458.92		458.95 459.04	459.18	458.83	458.73	458.65	458.60	458.46	458.28	458.22	458.20 458.20
GLOBINA IZKOPA	1.78		1.56 1.54	1.60	1.60	1.60	1.60	1.60	1.60	1.60	1.60	1.60 1.60
PADEC		1.2	17.8 11.0	16.5	4.1	3.8	4.9	5.8	5.7	3.9	5.8	
DOLZINA		24.42	4.99 12.54	21.14	24.59	21.12	9.75	23.56	32.14	15.49	3.48	
CEV PROFIL DOLZINA	NL DN 100 C40,L=6 m , L=193.20 m											
Stacionaza + Stacionaza objekta	0.00	14.81	24.42 29.40	41.94 49.48 37.99	63.08	87.67	108.79	118.54	142.10	174.23	189.72 193.20	

PROJEKTANT: 		INVESTITOR:  REPUBLIKA SLOVENIJA MINISTRSTVO ZA INFRASTRUKTURO DIREKCIJA REPUBLIKE SLOVENIJE ZA INFRASTRUKTURO	
PODIZVAJALEC:  Klima 2000 d.o.o. projektiranje, inženiring nadzor, meritve, trgovina Prvomajska 37 5000 Nova Gorica		NAZIV PROJEKTA: PRELOŽITEV REGIONALNE CESTE R2-403/1075 PODROŠT - ČEŠNICA SKOZI ŽELEZNIKE OD KM 7+658 DO KM 8+599	
ODGOVORNI VODJA PROJEKTA: Domagoj BAČIČ, univ. dipl. inž. grad.		IDENT. ŠT. IZS: G-0237	
ODGOVORNI PROJEKTANT: Oliver Černe, u.d.i.s.		IDENT. ŠT. IZS: S-0323	
PROJEKTANT SODELAVEC:		IDENT. ŠT. IZS:	
PROJEKTANT SODELAVEC:		IDENT. ŠT. IZS:	
ŠT. ODSEKA: 1075		ŠIFRA RISBE: G.342	
ARHIVSKA ŠT.:		PROSTOR ZA ČRTNO KODO:	
FAZA/OBJEKT: 002/2251		AVTOR RISBE: Klima 2000 d.o.o.	
ŠT. PRILoge: 2		IDENT. ŠT. RISBE: 5.5.3	
Vse pravice pridržane. Projektna dokumentacija je last podjetja GINEX International d.o.o., ki je tudi nosilec avtorskih pravic. Brez pisne odobritve ni dovoljena uporaba ali razmnoževanje dokumentacije niti v delni niti v kakršni koli drugi obliki.			