PZ-2

VZDOLŽNI PREREZ A-A
M 1:100

◄ PODBRDO ŠKOFJA LOKA ►

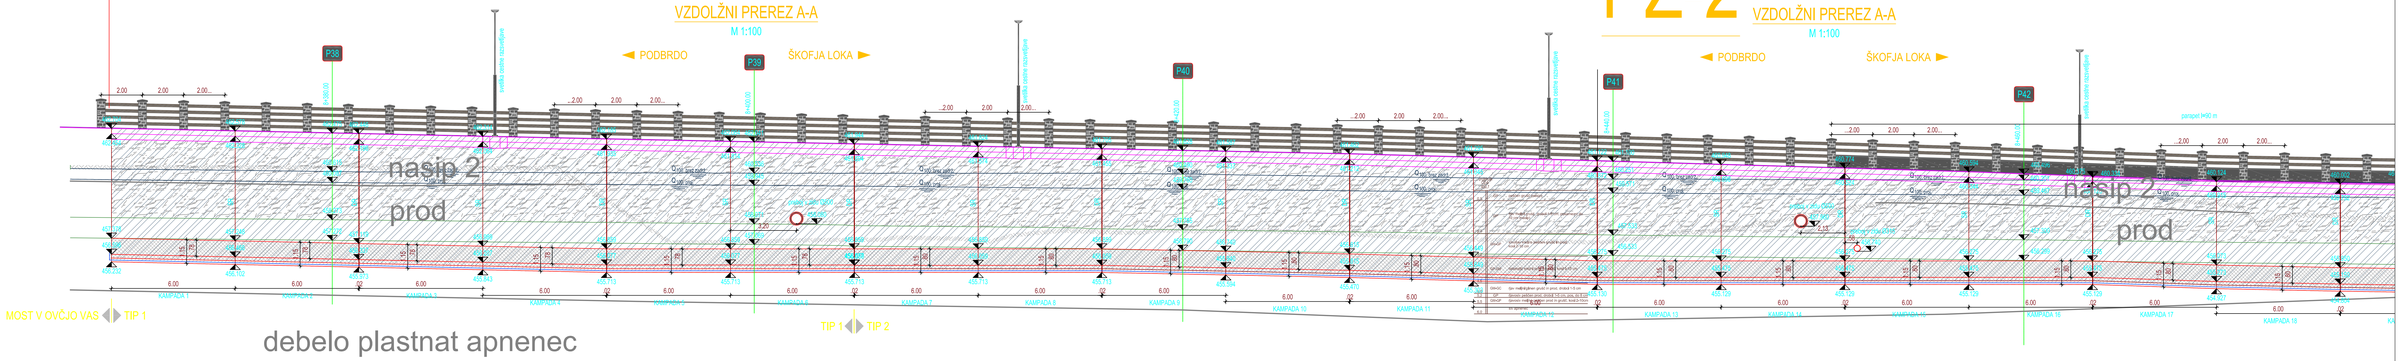

PZ-3

VZDOLŽNI PREREZ A-A
M 1:100

◄ PODBRDO ŠKOFJA LOKA ►

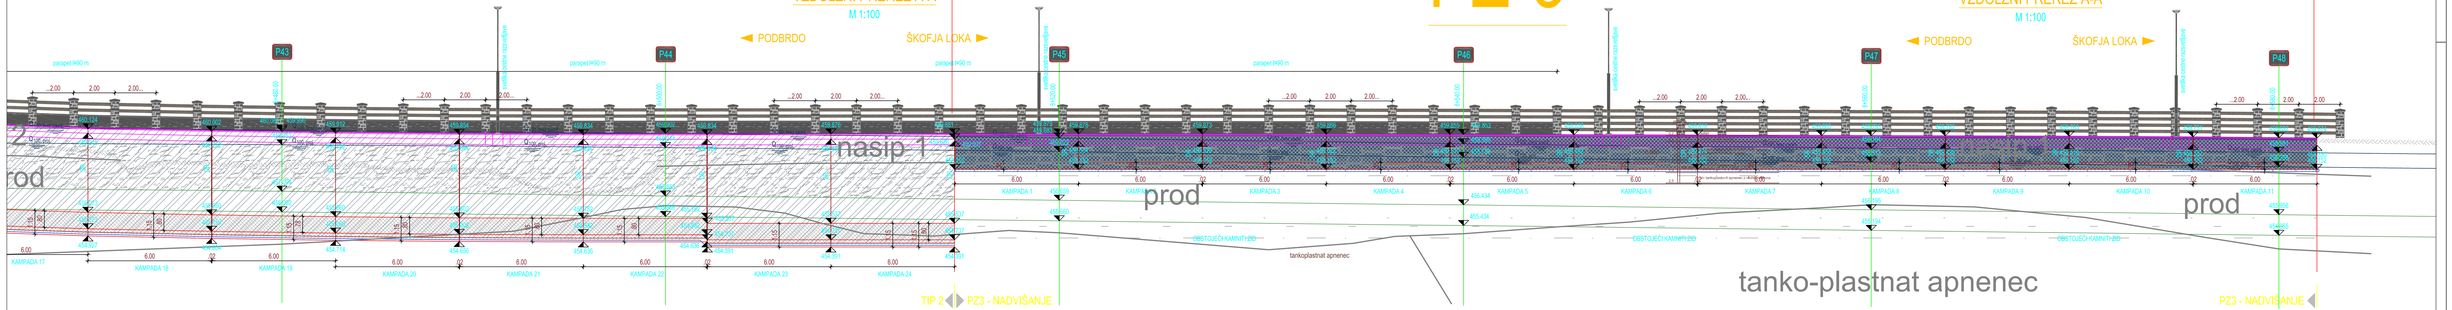

PROJEKTANT: GINEX International	INVESTITOR: REPUBLIKA SLOVENIJA, MINISTRSTVO ZA INFRASTRUKTURO, DIREKCIJA REPUBLIKE SLOVENIJE ZA INFRASTRUKTURO
PODIZVAJALEC: GEOINŽENIRING d.o.o.	NAZIV PROJEKTA: PRELOŽITEV REGIONALNE CESTE R2-403/1075 POD/KOREF - ČEŽELJA SKOZI ŽELEZNIKE, OD KM 7+658 DO KM 8+599
ODGOVORNA VODJA PROJEKTA: Domagoj BAČIČ, univ. dipl. inž. grad. — ZDNE ŠT. ZIZ: G-0237	NAZIV NAČRTA: REGIONALNA CESTA
ODGOVORNI PROJEKTANT: Mirjana KRALJIČ-KENK, univ. dipl. inž. grad. — ZDNE ŠT. ZIZ: G-1785	OPIS RISBE: Vzdolžni profili PZ-2, PZ-3
PROJEKTANT SODELAVEC: mag. Alenka POTRČ, univ.dipl.inž.grad. — ZDNE ŠT. ZIZ: G-2747	MERILO: 1:100
PROJEKTANT SODELAVEC: Jaka RUPNIK, univ.dipl.in.geol. — ZDNE ŠT. ZIZ: RG-0148	ŠT. PROJEKTA: 106-16C
	ŠT. NAČRTA: 5757
	VRSTA NAČRTA: Elaborat: Geološko-geomehanski elaborat
	ŠIFRA CC: CC-SI 21110
	VRSTA PROJEKTA: PGD
	DATUM PROJEKTA: september 2016 — DATUM RISBE: september 2016 (popravljeno po navodilih marec 2017)
ŠT. LISTOVA: 1075 — NAVIGACIJA ŠT.: — FAZA NAČRTA: 004/2101	ŠIFRA RISBE: - — PROSTOR ZA ČRTNO KODO
ŠT. PRI.DOK: G.3.2	AVTOR RISBE: GEOINŽENIRING d.o.o. — ZDNE ŠT. RISBE:

Ne pisno pooblaščenje, Projektna dokumentacija je last podjetja Ginex International d.o.o., in je kot takšna avtorsko pravno. Brez pisne odobritve ta dokumenta uporabo ali razmnoževanje dokumentacije ni v celoti ali v delih ni dovoljeno.