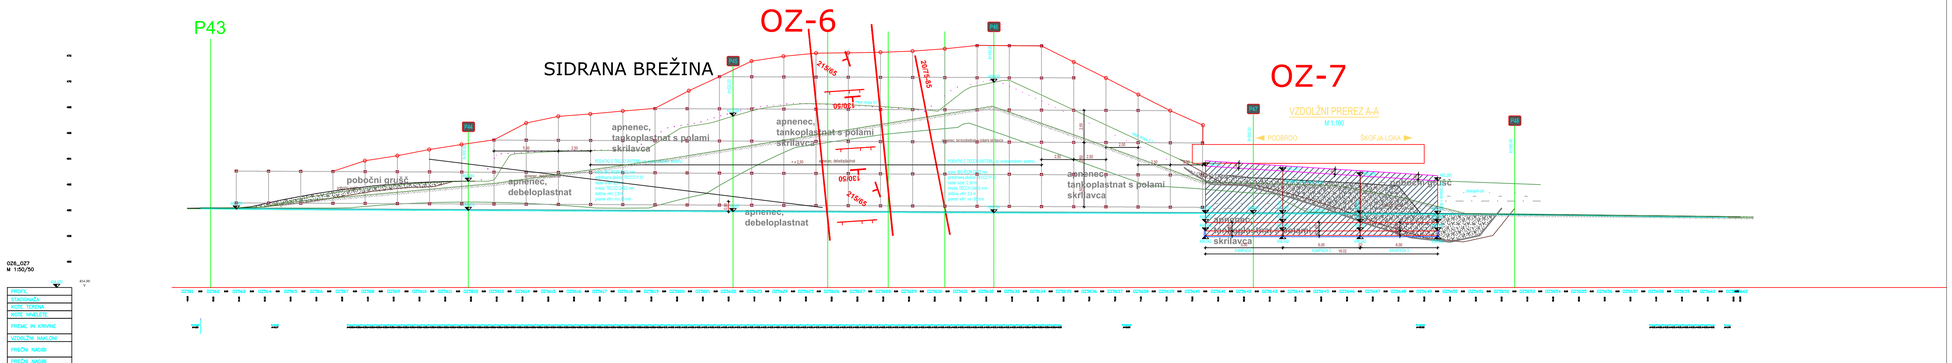

PROJEKTANT:

GINEX International

PODIZVAJALEC:

GEOINŽENIRING d.o.o.

ODGOVORNI VODJA PROJEKTA: Domagoj BAČIĆ, univ. dipl. inž. grad.	IZKNT. ŠT. IZS: G-0237
ODGOVORNI PROJEKTANT: Mirjana KRALJIČ-KENK, univ. dipl. inž. grad.	IZKNT. ŠT. IZS: G-1785
PROJEKTANT SODELAVEC: mag. Alenka POTRČ, univ.dipl.inž.grad.	IZKNT. ŠT. IZS: G-2747
PROJEKTANT SODELAVEC: Jaka RUPNIK, univ.dipl.in.geol.	IZKNT. ŠT. IZS: RG-0148
ŠT. ZDOBKA: 1075	ARHIVSKA ŠT.:
FAZOVALNIK: 004/2101	ŠIFRA REŠITVE: -
PROSTOR ZA DETNO KODO:	
ŠT. PRILOGE: G.3.4	AVTOR RISBE: GEOINŽENIRING d.o.o.
	IZKNT. ŠT. RISBE:

INVESTITOR:

REPUBLIKA SLOVENIJA
MINISTRSTVO ZA INFRASTRUKTURO
DIREKCIJA REPUBLIKE SLOVENIJE ZA INFRASTRUKTURO

NAZIV PROJEKTA:	PRELOŽITEV REGIONALNE CESTE R2-403/1075 PODROŠT - ČEŠNJICA SKOZI ŽELEZNIKE OD KM 7+658 DO KM 8+599
NAZIV NAČRTA:	REGIONALNA CESTA
OPIS RISBE:	Vzdolžni profili OZ-7
MERILO:	1:200
ŠT. PROJEKTA:	106-16C
ŠT. NAČRTA:	9767
VRSTA NAČRTA:	Elaborat: Geološko-geomehanski elaborat
ŠIFRA CC:	CC-SI 21110
VRSTA PROJEKTA:	PGD
DATUM PROJEKTA:	september 2016 dopolnjeno po recenziji marec 2017
DATUM RISBE:	september 2016

Vse pravice pridržane. Projektna dokumentacija je last podjetja Ginex International d.o.o., in je tudi kosilec avtorskih pravic. Brez pisne odobritve ni dovoljena uporaba ali razmnoževanje dokumentacije niti v celih niti v kakšnih kdaj drugi obliki.

GEOINŽENIRING d.o.o.
PODIZVAJALEC V ASOCIACIJI ZA REGIONALNO CESTO R2-403/1075 ŽELEZNIKE-PODROŠT - ČEŠNJICA SKOZI ŽELEZNIKE