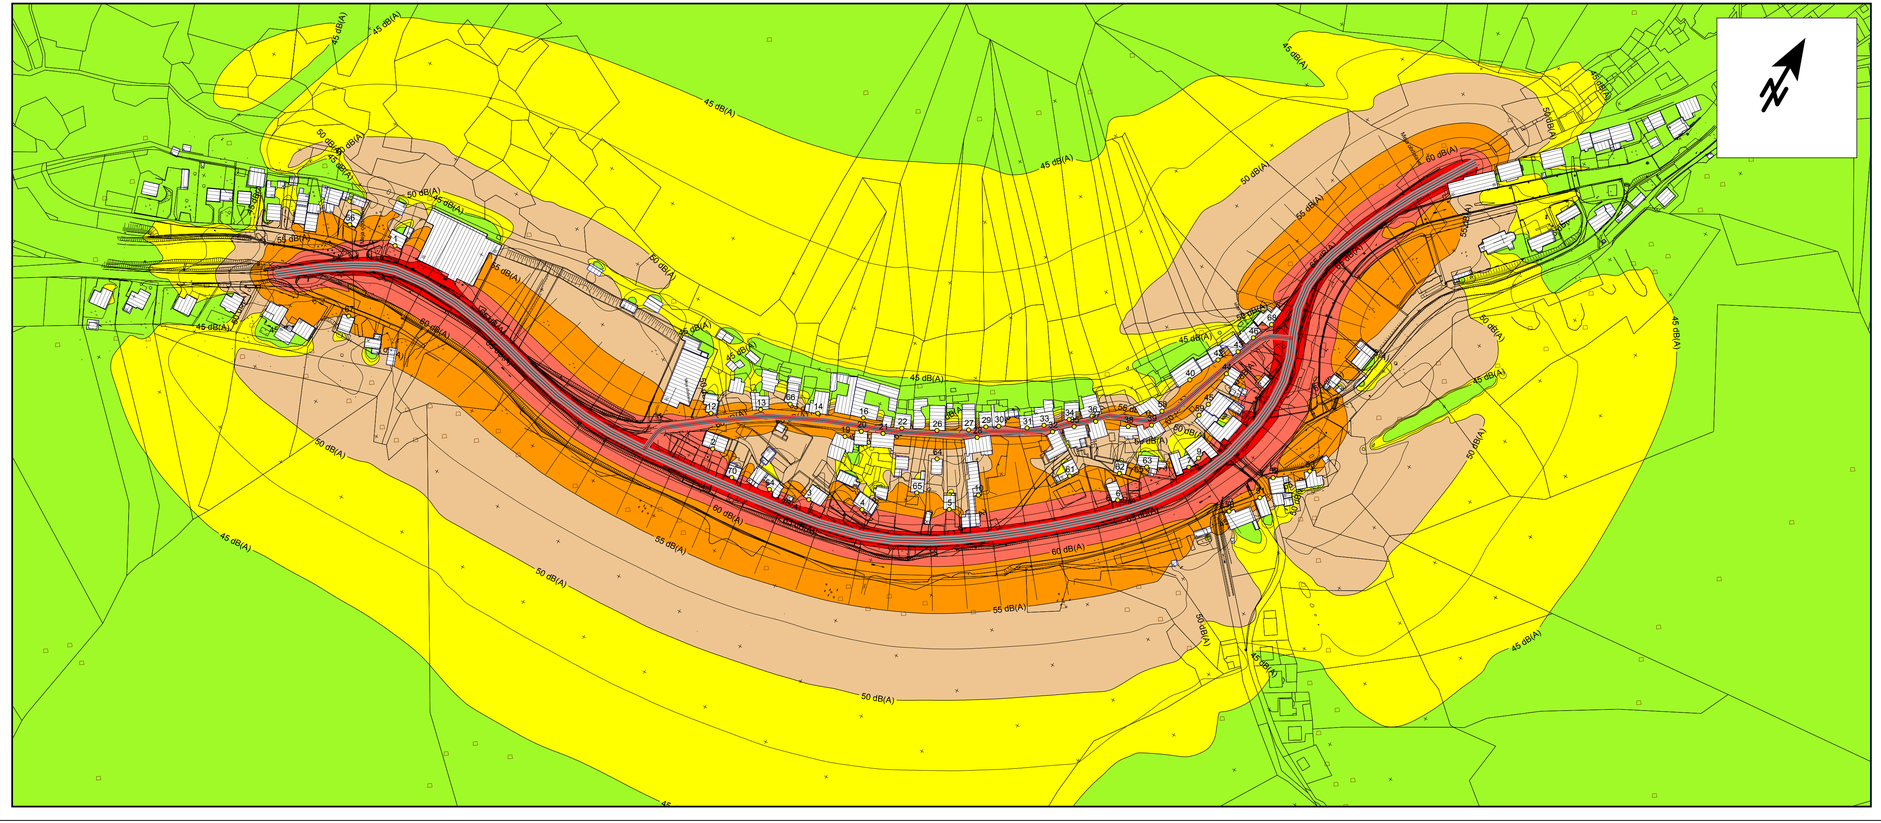

PRELOŽITEV REGIONALNE CESTE R2-403 BAČA - ŠKOFJA LOKA

ODSEK 1075 Podrošt - Češnjica skozi Železnike
od km 7+658 do km 8+599

ŠTUDIJA OBREMENITVE S HRUPOM

OBREMENITEV S HRUPOM LETO 2034 - DVN

Legenda

- emisija ceste
- vozna površina
- objekt
- imisijska točka

Raven hrupa

v dB(A)

- < 45
- 45 - 50
- 50 - 55
- 55 - 60
- 60 - 65
- 65 - 70
- > 70

spremembo	opis spremembe	datum	podpis

naročnik/investitor: Direkcija Republike Slovenije za ceste	naziv/lokacija: R2-403 BAČA - ŠKOFJA LOKA
projektant: lineal	odsek/ objekt: 1075 Podrošt - Češnjica, skozi Železnike od km 7+658 do km 8+599 Preložitev regionalne ceste
podizvajalci: URBIS Vizije prostora.	vrsta projekta: IDP; št. projekta: 1027; št. načrta: 2011/AH-028; datum: Marec 2011; vrsta načrta: Elaborat Študija hrupa; št. lista:
odg. vodja proj.: V. ZEMLJAK ing. grad. (ime in priimek); G-1593 (id. številka)	vsebina/ naziv risbe: KARTA HRUPA
odg. projektant: Z. JAUŠOVEC univ. dipl. ing. grad. (ime in priimek); G-1602 (id. številka)	
izdelal:	merilo: 1:2000; številka DN: 4.1
id. odseka: 1075; arh. št.: ; faza/objekt: 001.4111; šifra risbe: G.120	prostor za arhivsko kodo:

Vse pravice pridržane. Projektna dokumentacija je last podjetja Lineal d.o.o., in je lastnik avtorskih pravic. Prepovedana je vsakršna javna raba, kopiranje ali druge oblike posamezne celotne vsebine ali posameznih delov projektne dokumentacije, brez predhodnega pisnega soglasja podjetja Lineal d.o.o..