

MIPA IZ OBJEKTA 19

PEROKSID

MIPA


DEMI voda

DUŠIK

KOMPRESIRAN ZRAK

LEGENDA:

- PEROKSID
- MIPA
- DEMI voda
- DUŠIK
- KOMPRESIRAN ZRAK
- HLADILNA VODA

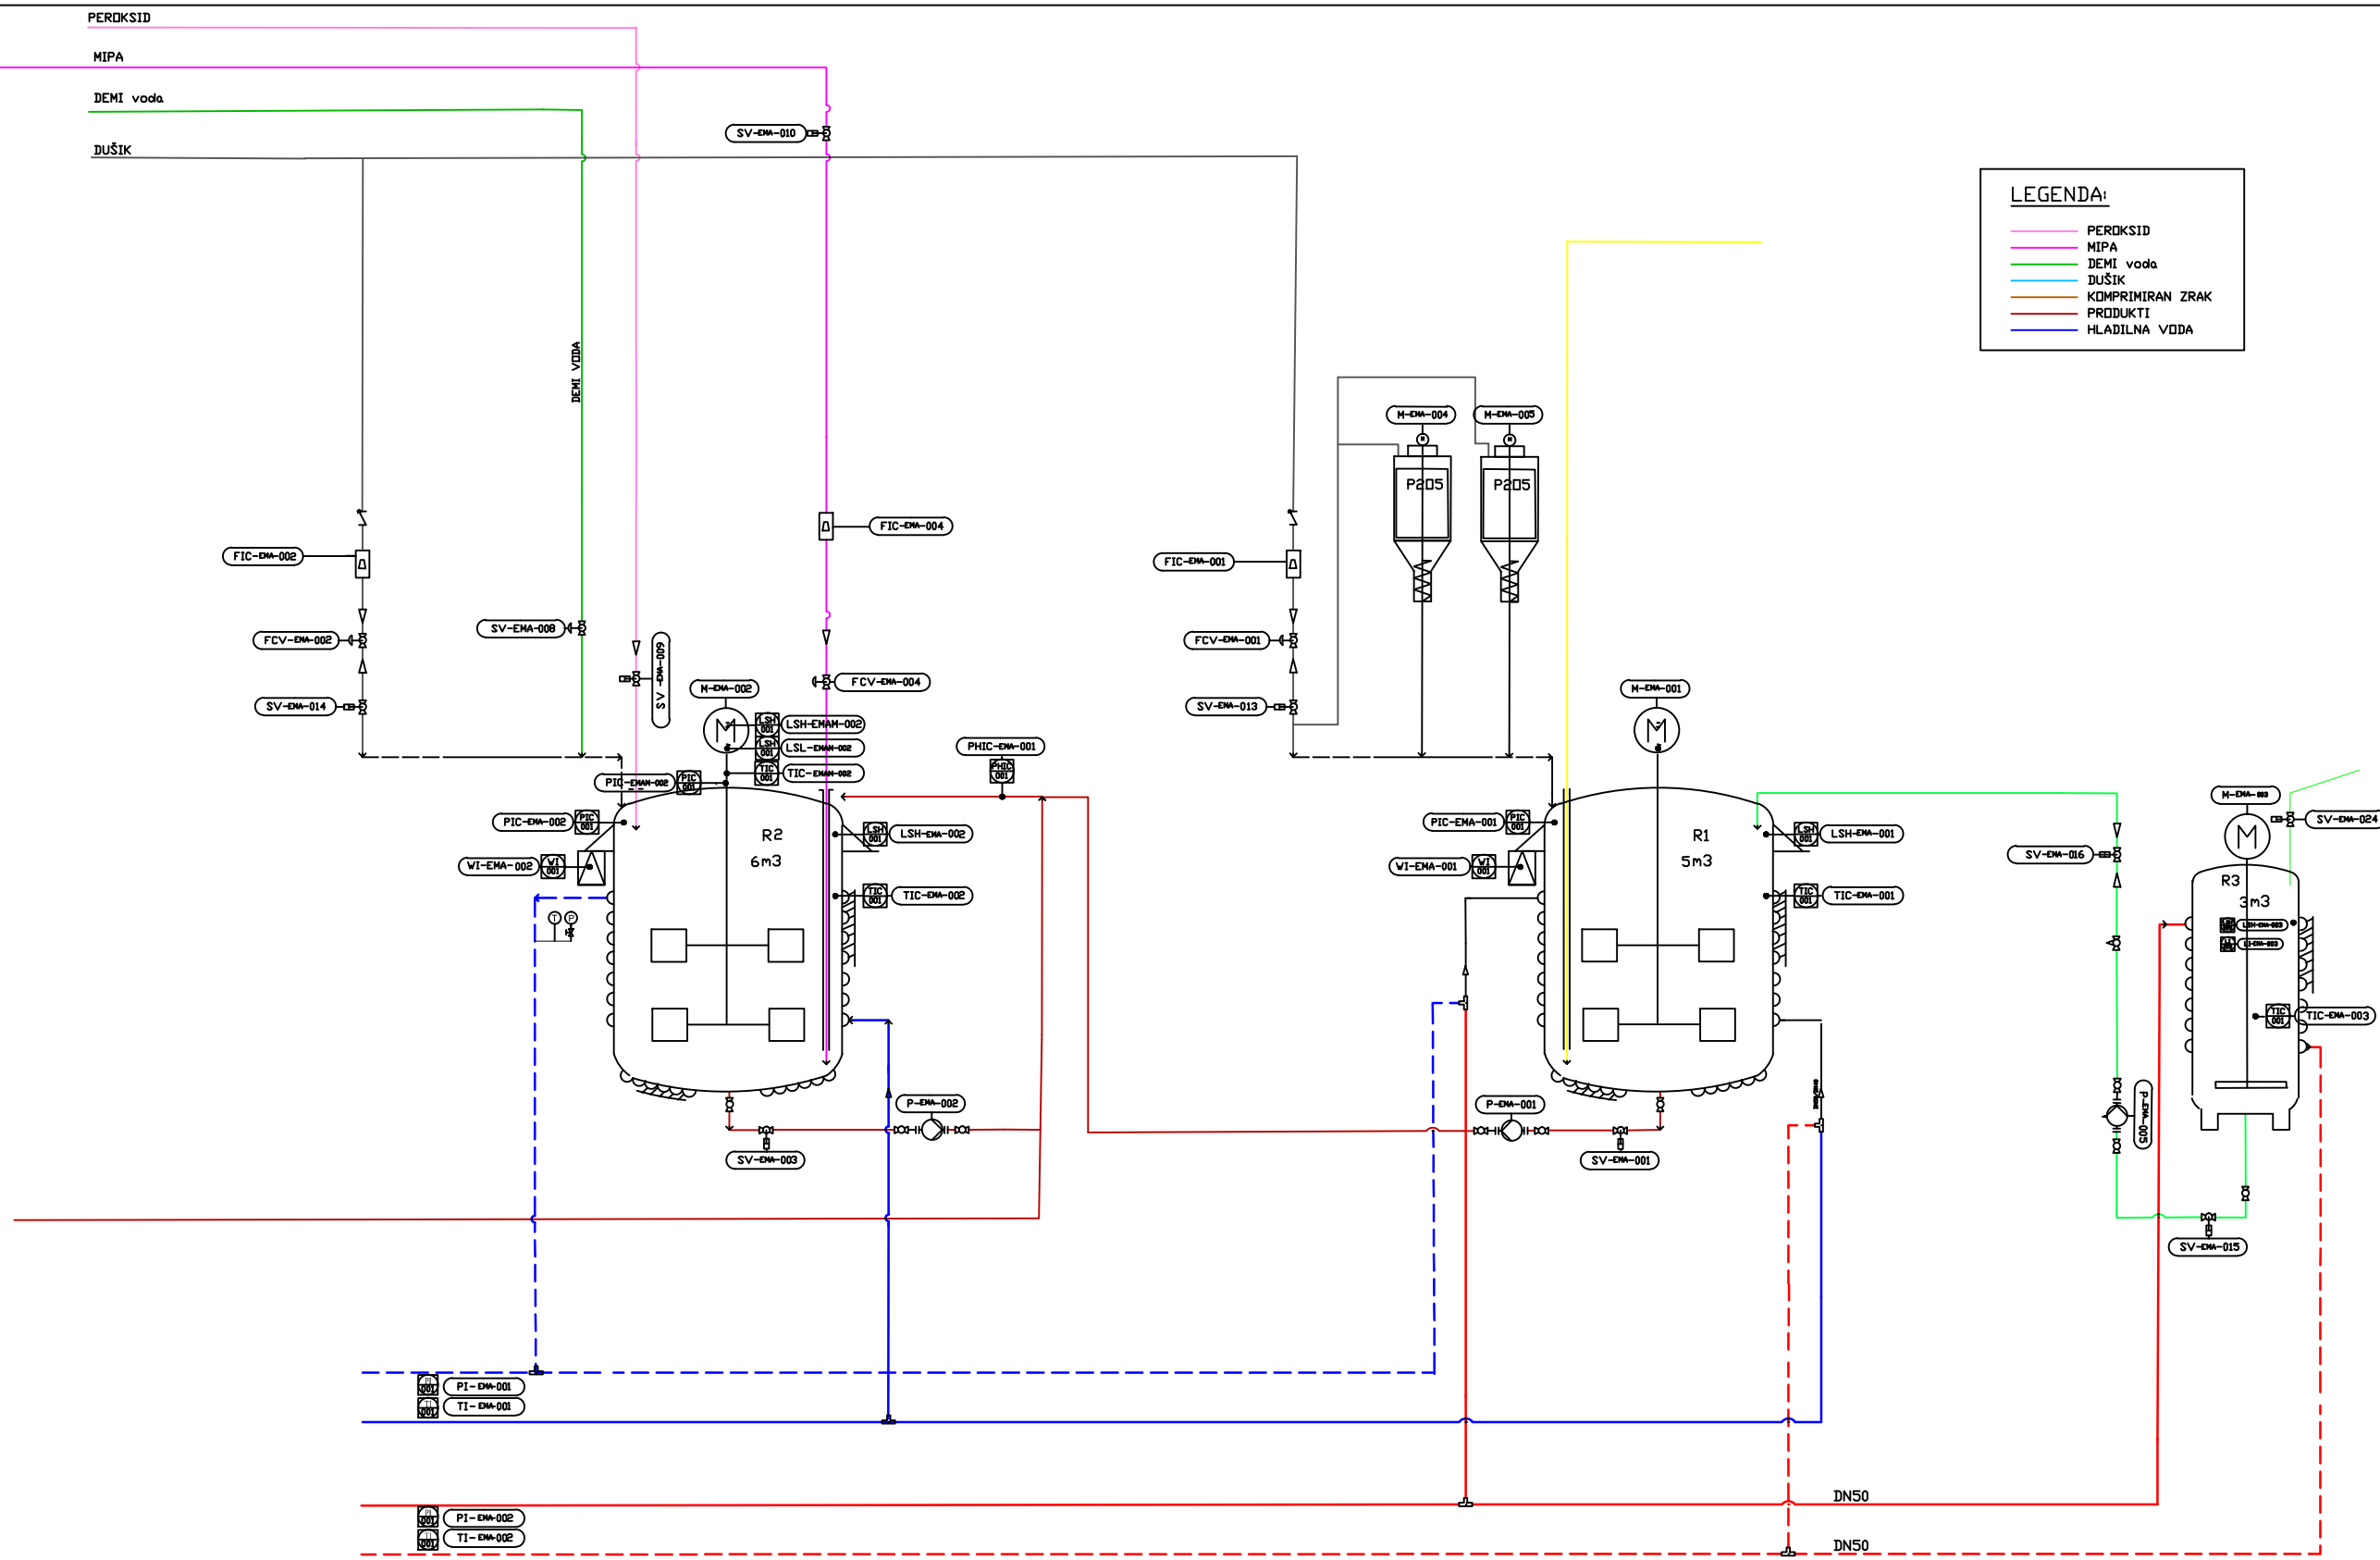

Projektant Boštjan Matjašič	Objekt ALBAUGH - TKI
Projekt EMULGATOR OBJEKT 29 Tehnološka shema	Šifra objekta 31.3.2018
Šifra projekta	Šifra 1 : X
	Stranica 02/01