
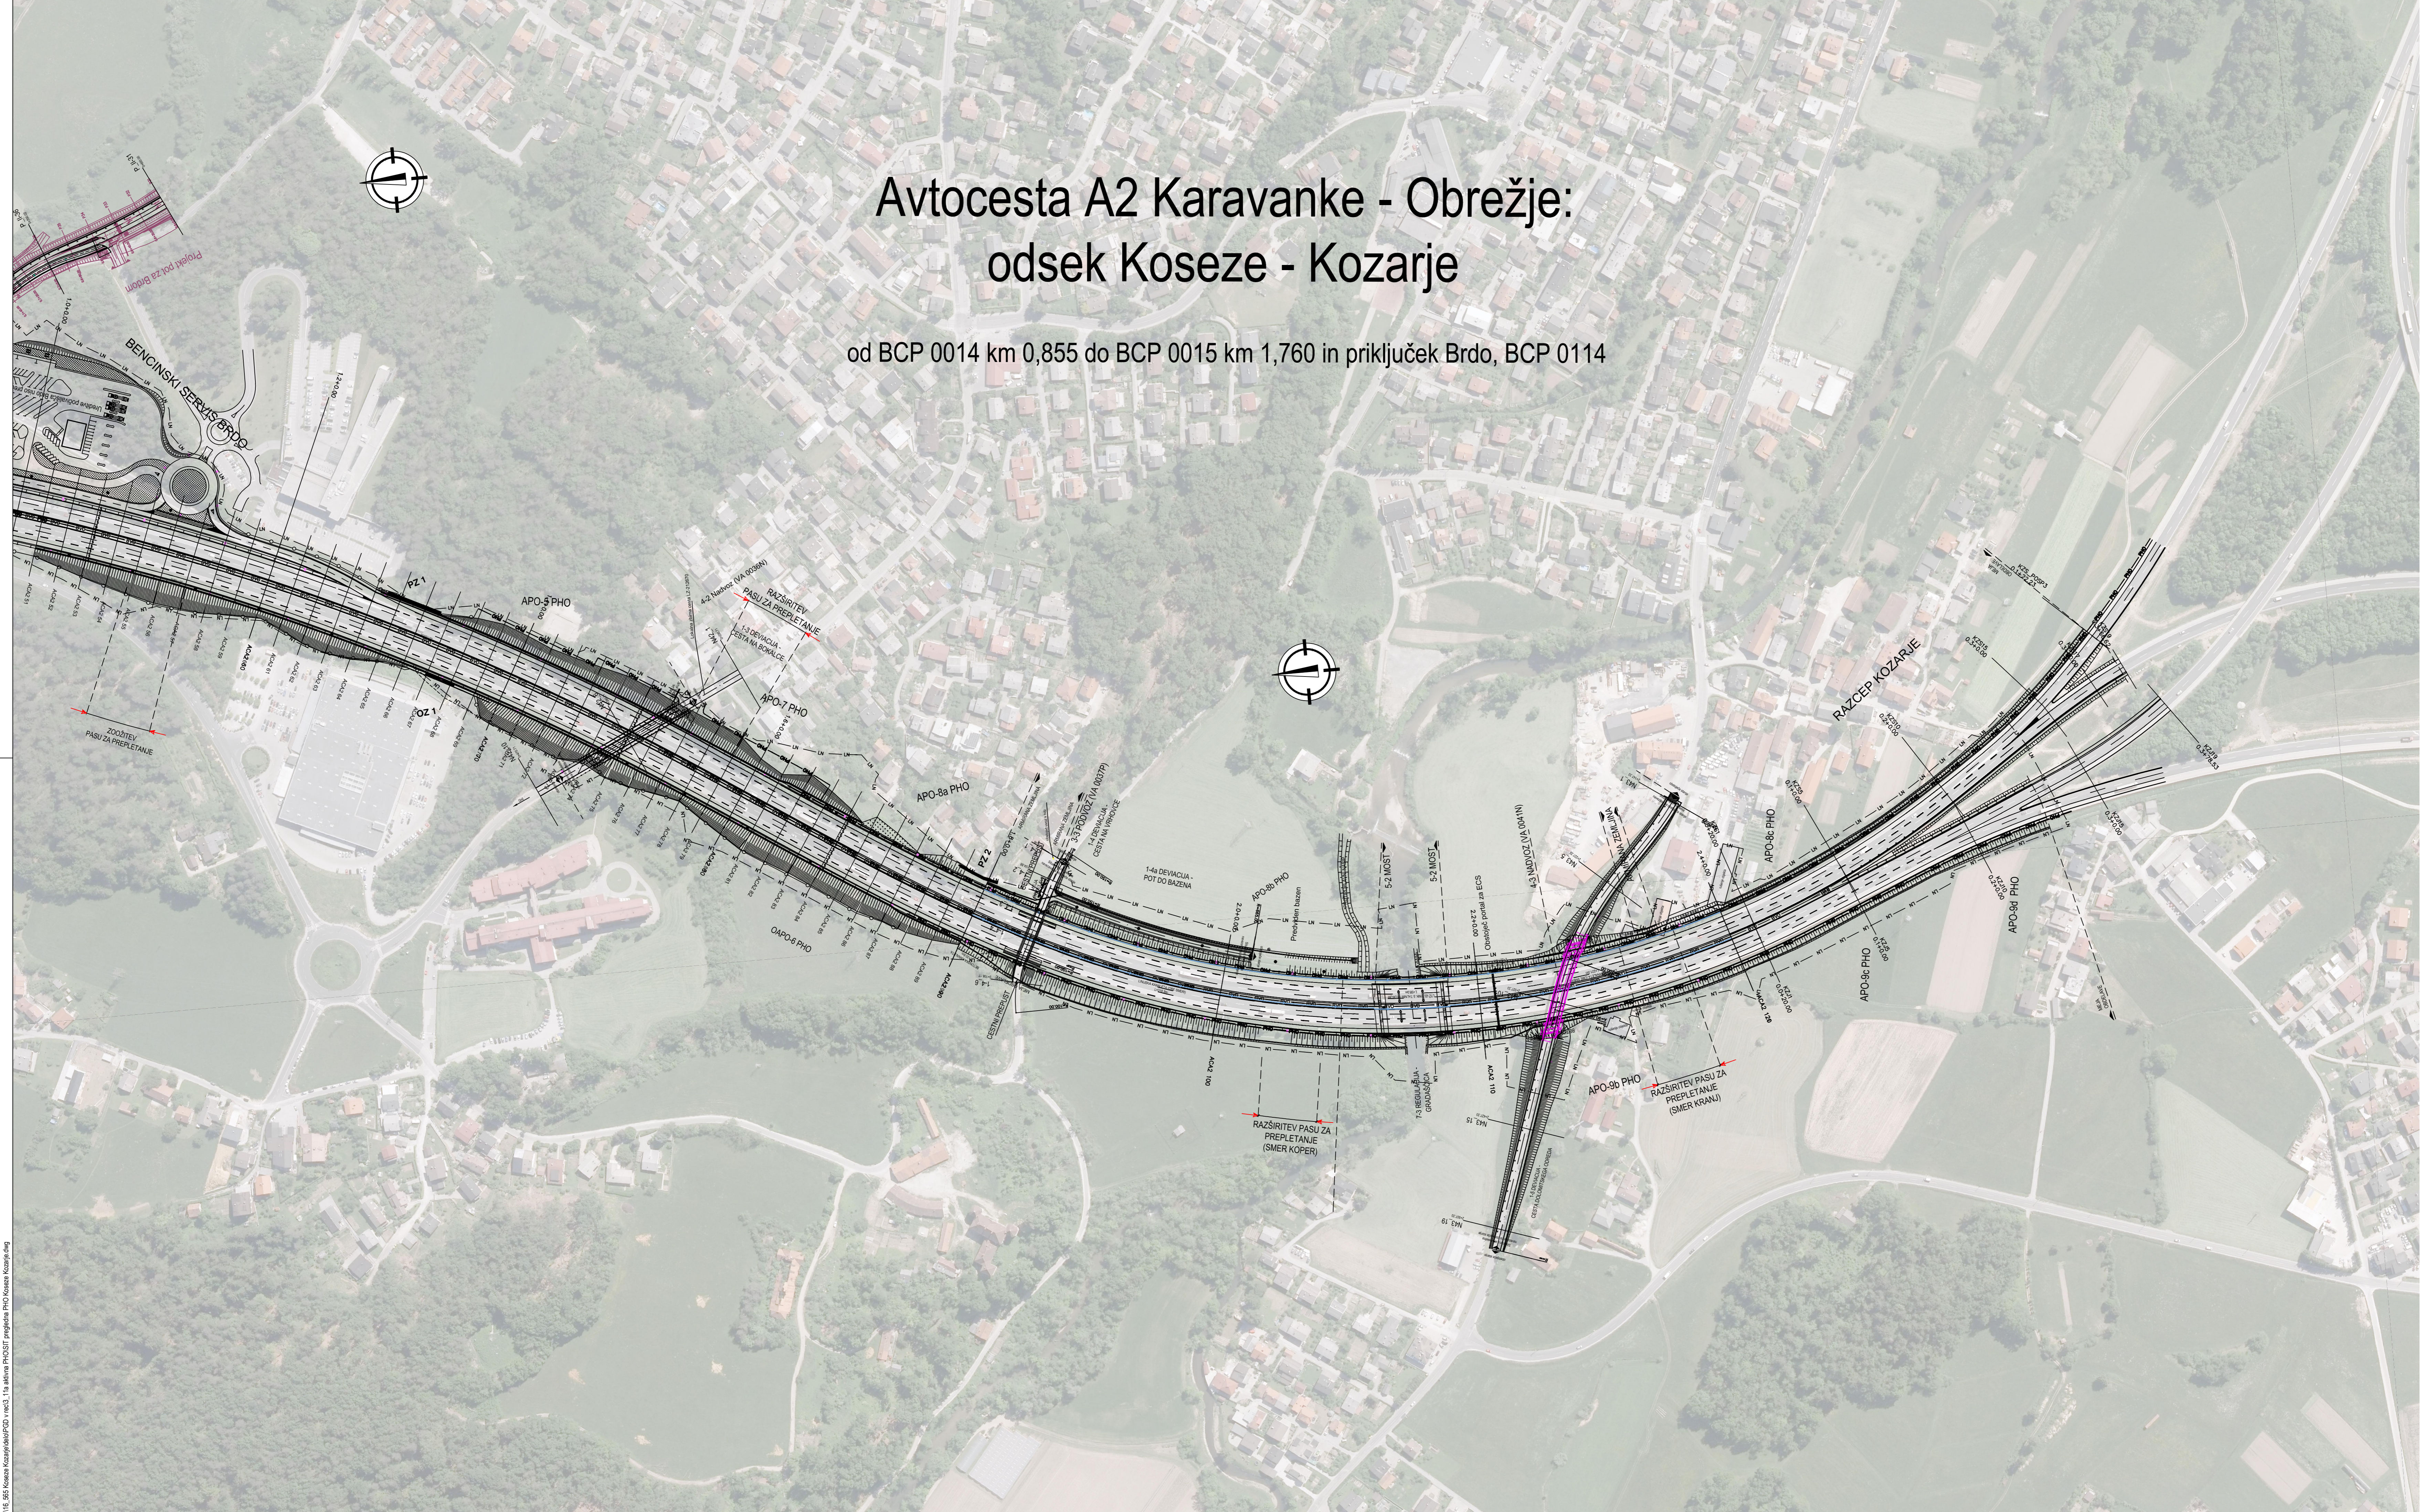
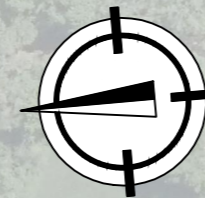


Avtocesta A2 Karavanke - Obrežje: odsek Koseze - Kozarje

od BCP 0014 km 0,855 do BCP 0015 km 1,760 in priključek Brdo, BCP 0114

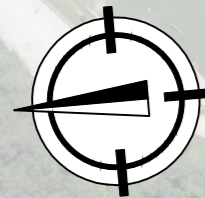

investitor:	DARS			objekt:	Avtocesta A2 Karavanke - Obrežje: odsek Koseze - Kozarje, od BCP 0014 km 0,855 do BCP 0015 km 1,760 in priključek Brdo, BCP 0114 (razširitev v šestpasovnico)
vodilni projektant:	pnz			načrt:	Načrt gradbenih konstrukcij Aktivna zaščita pred hrupom
projektant načrta:	pnz			risba:	Pregledna situacija-list 2
odg. vodja proj.:	Marko JELENC, univ.dipl.inž.gr.	G-2845	id. številka	podpis	vrsta projekta: PGD v rec. št. projekta: 16_565 št. načrta: 16_565 PGD/PHO
odg. projektant:	Andrej JAN, univ.dipl.inž.gr.	G-2130	id. številka	podpis	št. oznaka: 2111 št. risbe:
projektant:	Igor TRDIN, univ.dipl.inž.gr.	G-3346	id. številka	podpis	datum: januar 2018
revizija:					
01	sprememba:	opis spremembe:	datum:	podpis:	
02					
šifra odseka:	0014 0015 0114	arhivska številka:	002.2111	vrsta dokumentacije:	G.101.2
šifra priloge:	G.101.2		šifra koda:		