


APO_04
 MERILO 1:100/100

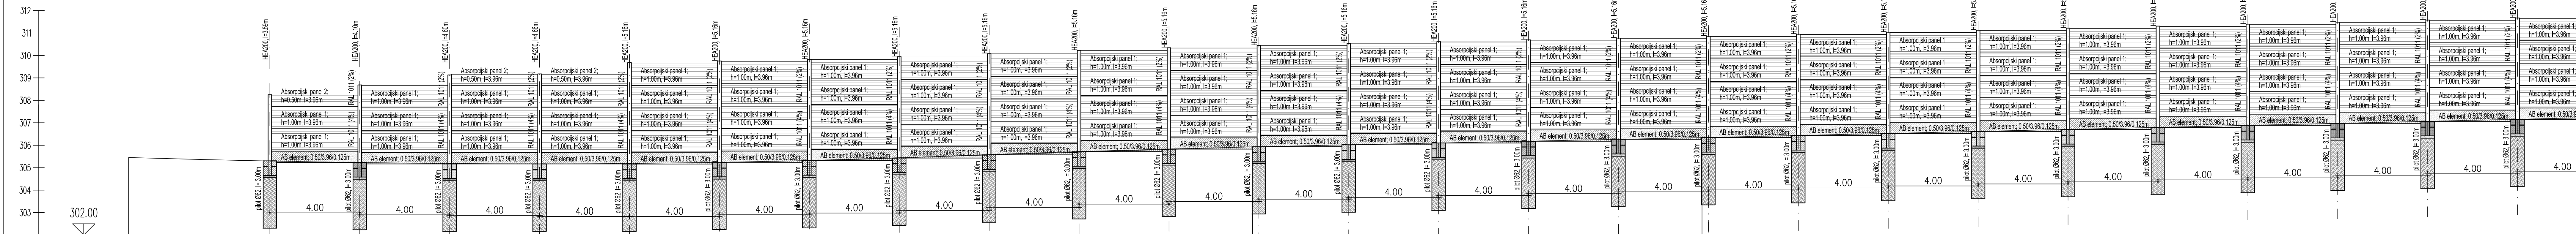

| | | | | | |
|-----------------|-----|--------|---|---------|---|
| OZNAKE PROFILOV | ① | 50.000 | ⑩ | P42 | ⑳ |
| STACIONAŽE | 0.8 | | | 40.00 | |
| KOTE TERENA | | | | 305.916 | |

| | | | | | | | | | | | | | | | | | | | | | | | | | | | |
|--------------------|---------------------------------|---|---------------|--------------|----------------------------|-----------------|------------|---------|-----------|-------------------|---------------------------------|--------|---------------|--------|----------------------------|------------------|-------------------------------|--------|---------------|------|------------|-------------|-------------------------------|--------|--------|-------------|---------|
| opis spremembe: | | datum: | | | | | | | | | | | | | | | | | | | | | | | | | |
| 01 | Dopolnitev po recenziji | april 2018 | | | | | | | | | | | | | | | | | | | | | | | | | |
| 02 | | | | | | | | | | | | | | | | | | | | | | | | | | | |
| investitor: | | objekt: | | | | | | | | | | | | | | | | | | | | | | | | | |
| | | Avtocesta A2 Karanje - Obrežje: odsek Koseze – Kozarje, od BCP 0014 km 0,855 do BCP 0015 km 1,760 in priključek Brdo, BCP 0114 (razširitev v šestpasovnico) | | | | | | | | | | | | | | | | | | | | | | | | | |
| | | načrt: | | | | | | | | | | | | | | | | | | | | | | | | | |
| vodni projektant: | | risba: | | | | | | | | | | | | | | | | | | | | | | | | | |
| | | Načrt gradbenih konstrukcij Aktivna zaščita pred hrupom | | | | | | | | | | | | | | | | | | | | | | | | | |
| | | Vzdožni profil APO_04 | | | | | | | | | | | | | | | | | | | | | | | | | |
| projektant načrta: | | <table border="1"> <tr> <td>id. številka</td> <td>podpis</td> <td>vrsta projekta:</td> <td>PGD po rec</td> <td>merilo:</td> <td>1:100/100</td> </tr> <tr> <td>odg. vodja proj.:</td> <td>Marko JELENC, univ.dipl.inž.gr.</td> <td>G-2845</td> <td>št. projekta:</td> <td>16 565</td> <td>št. načrta: 16_565 PGD/PHO</td> </tr> <tr> <td>odg. projektant:</td> <td>Andrej JAN, univ.dipl.inž.gr.</td> <td>G-2130</td> <td>klas. oznaka:</td> <td>2111</td> <td>št. risbe:</td> </tr> <tr> <td>projektant:</td> <td>Igor TRDIN, univ.dipl.inž.gr.</td> <td>G-3346</td> <td>datum:</td> <td>januar 2018</td> <td>G.142.2</td> </tr>
| šifra odseka: | | šifra priloge: | | | | | | | | | | | | | | | | | | | | | | | | | |
| 0014 | arhivska številka: | 002.2111 | črna koda: | | | | | | | | | | | | | | | | | | | | | | | | |
| 0015 | | G.142.2 | | | | | | | | | | | | | | | | | | | | | | | | | |
| 0114 | | | | | | | | | | | | | | | | | | | | | | | | | | | |