


PROFIL-2: APO_04
 MERILO 1:100/100

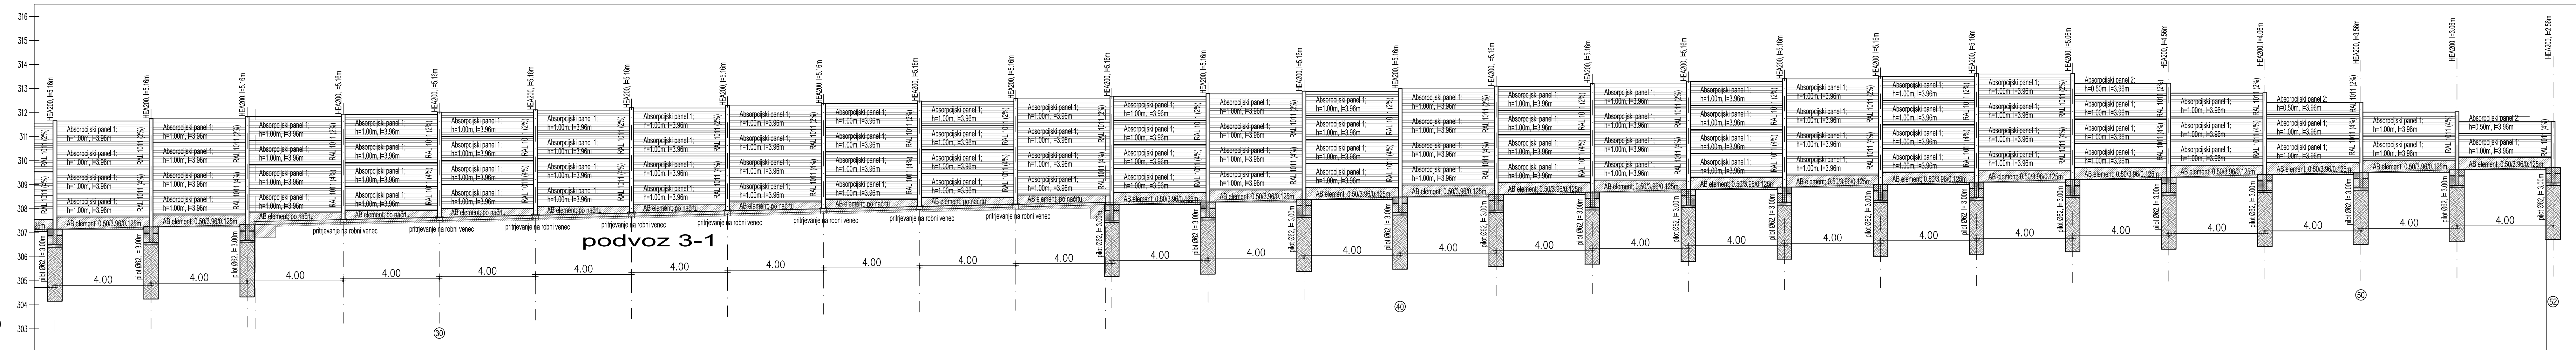

OZNAKE PROFILOV
 STACIONAŽE
 KOTE TERENA

0.9

160.000

P50

302.707

opis spremembe:		datum:		podpis:	
01 Dopolnitev po recenziji		april 2018			
02					
investitor:			objekt:		
			Avtocesta A2 Karavanke - Obrežje: odsek Koseze – Kozarje, ob BCP 0014 km 0,855 do BCP 0015 km 1,760 in priključek Brdo, BCP 0114 (razširitev v šestpasovnico)		
vodilni projektant:			načrt:		
			Načrt gradbenih konstrukcij Aktivna zaščita pred hrupom		
projektant načrta:			risba:		
			Vzdolžni profil APO_04		
odg. vodja proj.:		id. številka:		vista projekta:	
Marko JELENC, univ.dipl.inž.gr.		G-2845		PGD po rec	
odg. projektant:		G-2130		št. projekta:	
Igor TRDIN, univ.dipl.inž.gr.		G-3346		16 565	
				klas. oznaka:	
				2111	
				datum:	
				januar 2018	
šifra odseka:		šifra priloge:		črna koda:	
0014		002.2111			
0015					
0114					
				št. risbe:	
				G.142.3	