


PROFIL-3: APO\_05  
 MERILO 1:100/100

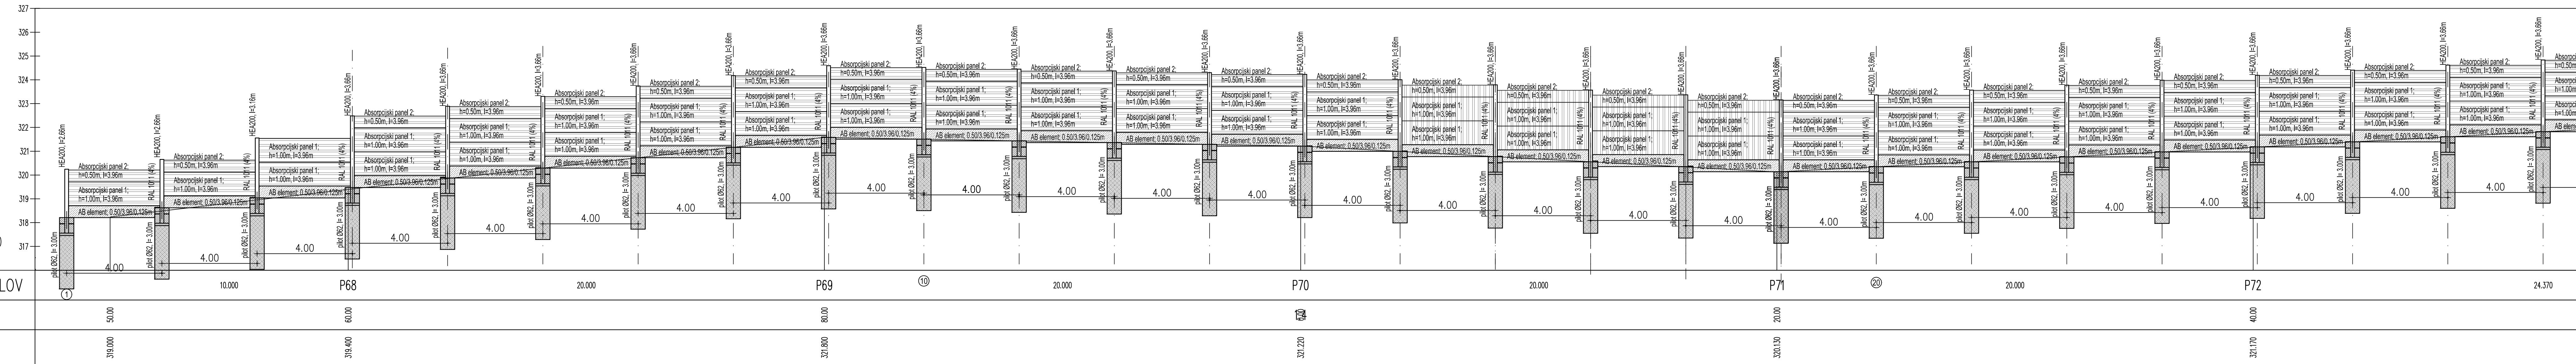

OZNAKE PROFILOV	
STACIONAŽE	50.00
KOTE TERENA	319.000

opis spremembe:		datum:		podpis:					
01 Dopolnitev po recenziji		april 2018							
02									
investitor:		objekt:							
		Avtocesta A2 Karavanke - Obrežje: odsek Koseze – Kozarje, od BCP 0014 km 0,855 do BCP 0015 km 1,760 in priključek Brdo, BCP 0114 (razširitev v šestpasovnico)							
		vodni projektant:							
		načrt:							
		Načrt gradbenih konstrukcij Aktivna zaščita pred hrupom							
projektant načrta:		risba:							
		Vzdolžni profil APO_05							
		odg. vodja proj.:		id. številka		vista projekta:		PGD po rec	
odg. projektant:		G-2845		G-2130		16 565		št. načrta: 16_565 PGD/PHO	
projektant:		Igor TRDIN, univ.dipl.inž.gr.		G-3346		2111		št. risbe: G.142.4	
sifra odseka:		arhivska številka:		vista dokumentacije:		sifra priloge:		črna koda:	
0014		0015		0114		002.2111		G.142.4	

