


PROFIL-3: APO\_05  
 MERILO 1:100/100

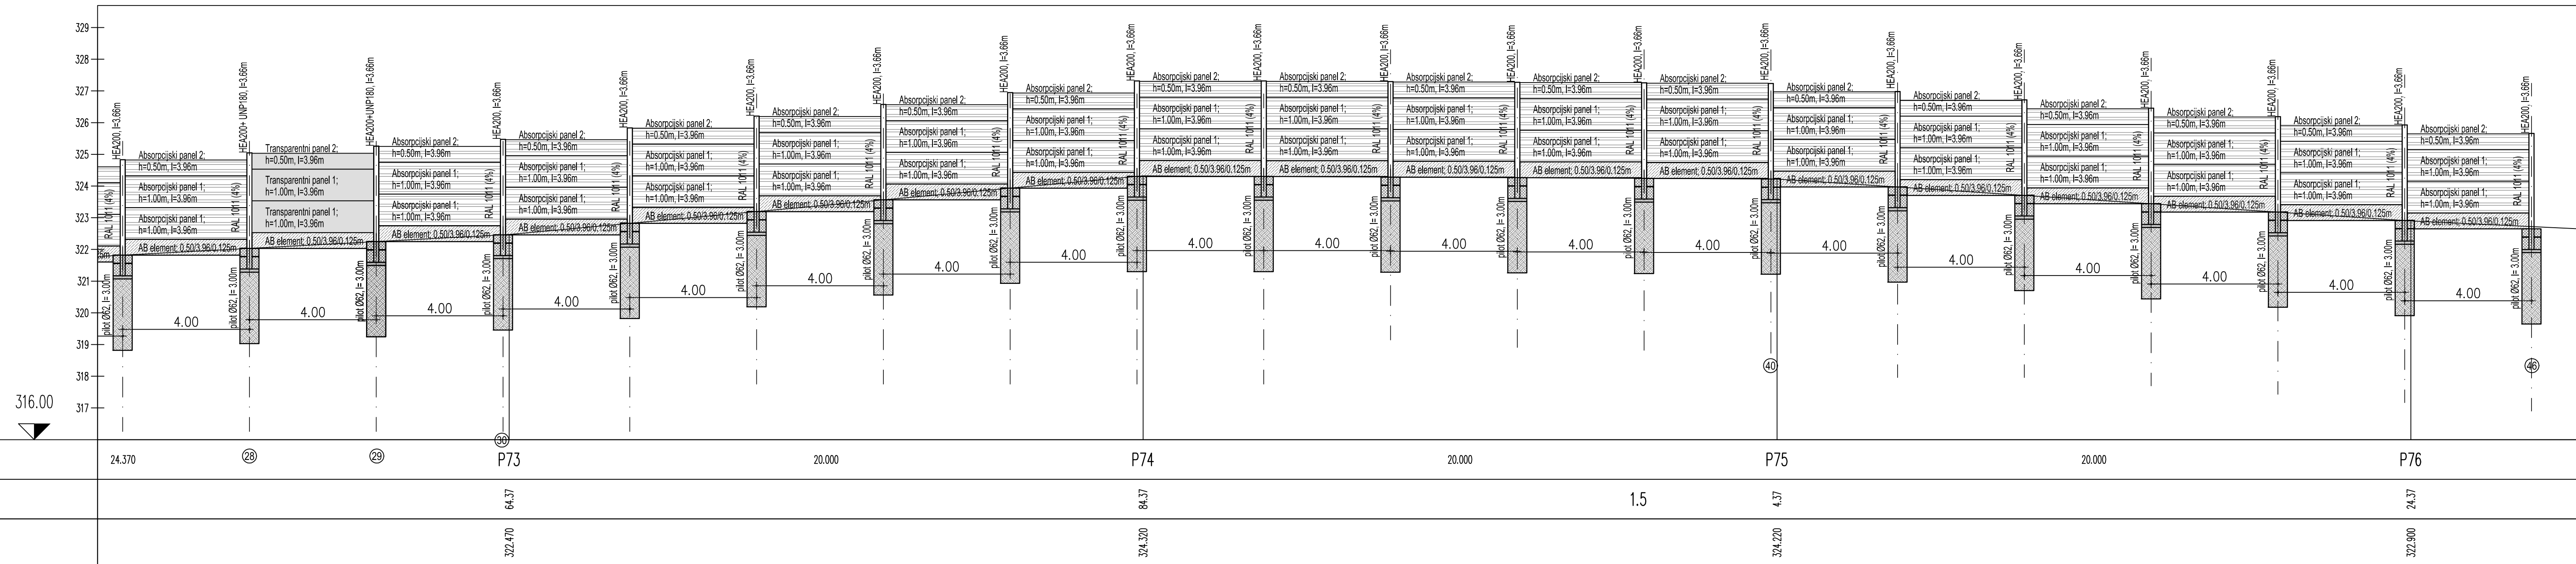

opis spremembe:		datum:		podpis:	
01 Dopolnitev po recenziji		april 2018			
02					
investitor:		objekt:			
<b>DARS</b>		Avtocesta A2 Karavanke - Obrežje: odsek Koseze – Kozarje, od BCP 0014 km 0,855 do BCP 0015 km 1,760 in priključek Brdo, BCP 0114  (razširitev v šestpasovnico)			
vodilni projektant:		načrt:			
<b>pnz</b> PNZ svetovanje projektiranje		Načrt gradbenih konstrukcij Aktivna zaščita pred hrupom			
projektant načrta:		risba:			
<b>pnz</b> PNZ svetovanje projektiranje		Vzdolžni profil APO_05			
odg. vodja proj.:		id. številka	podpis	vrsta projekta:	PGD po rec
Marko JELENC, univ.dipl.inž.gr.		G-2845	<i>[Signature]</i>	št. projekta:	16_565
odg. projektant:		G-2130	<i>[Signature]</i>	mas. oznaka:	2111
Andrej JAN, univ.dipl.inž.gr.		G-3346	<i>[Signature]</i>	datum:	januar 2018
projektant:		Igor TRDIN, univ.dipl.inž.gr.			
šifra odseka:		arhivska številka:	vrsta dokumentacije:	šifra priloge:	črtna koda:
0014 0015 0114		002.2111			
				št. risbe: G.142.5	