


PROFIL-4: APO_07
 MERILO 1:100/100

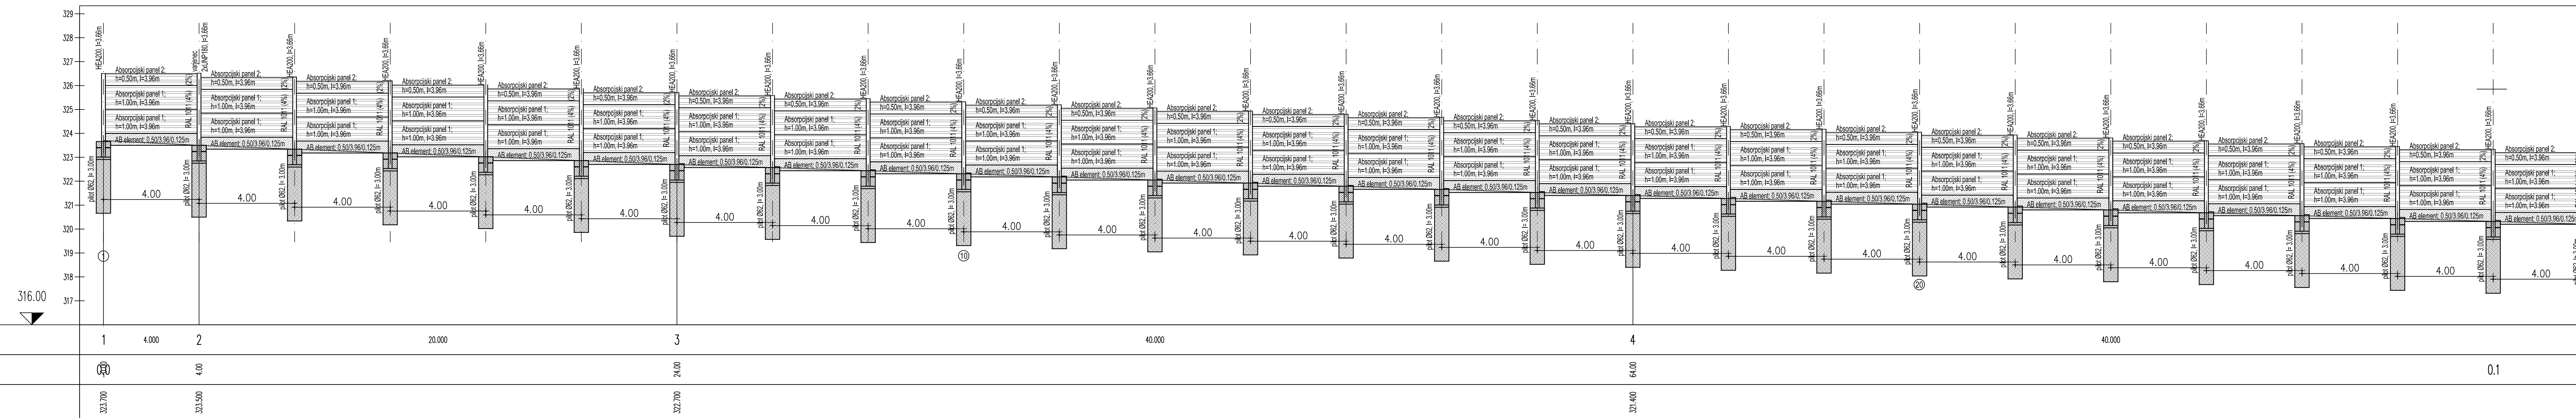

opis spremembe:		datum:		podpis:	
01 Dopolnitev po recenziji		april 2018			
02					
investitor:		objekt:			
DARS		Avtocesta A2 Karavanke - Obrežje: odsek Koseze – Kozarje, od BCP 0014 km 0,855 do BCP 0015 km 1,760 in priključek Brdo, BCP 0114 (razširitev v šestpasovnico)			
vodilni projektant:		načrt:			
pnz PNZ svetovanje projektorje		Načrt gradbenih konstrukcij Aktivna zaščita pred hrupom			
projektant načrta:		risba:			
pnz PNZ svetovanje projektorje		Vzdolžni profil APO_07			
odg. vodja proj.:		id. številka:		vrsta projekta:	
Marko JELENC, univ.dipl.inž.gr.		G-2845		PGD po rec	
odg. projektant:		G-2130		št. projekta:	
Andrej JAN, univ.dipl.inž.gr.		G-3346		16 565	
projektant:		datum:		št. risbe:	
Igor TRDIN, univ.dipl.inž.gr.		januar 2018		2111	
šifra odseka:		šifra priloge:		črna koda:	
0014		002.2111			
0015					
0114					