
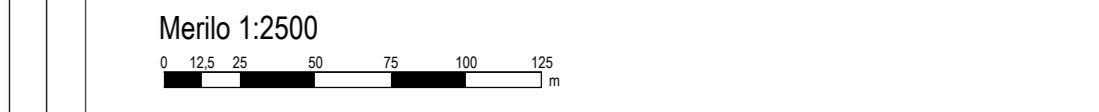


ŠTUDIJA OBREMNITEV S HRUPOM S PREDLOGOM PROTIHRUPNE ZAŠČITE
 ZA IZDELAVO PROJEKTNE DOKUMENTACIJE ZA
 AC ODSEK KOSEZE - KOZARJE (RAZŠIRITEV V ŠESTPASOVNICO)

KARTA HRUPA - VARIANTA IDP (DLN - Koseze - Kozarje)
 Obremenitev s hrupom v nočnem času (h=2,0m), leto 2040
 in prikaz računskih imisijskih točk

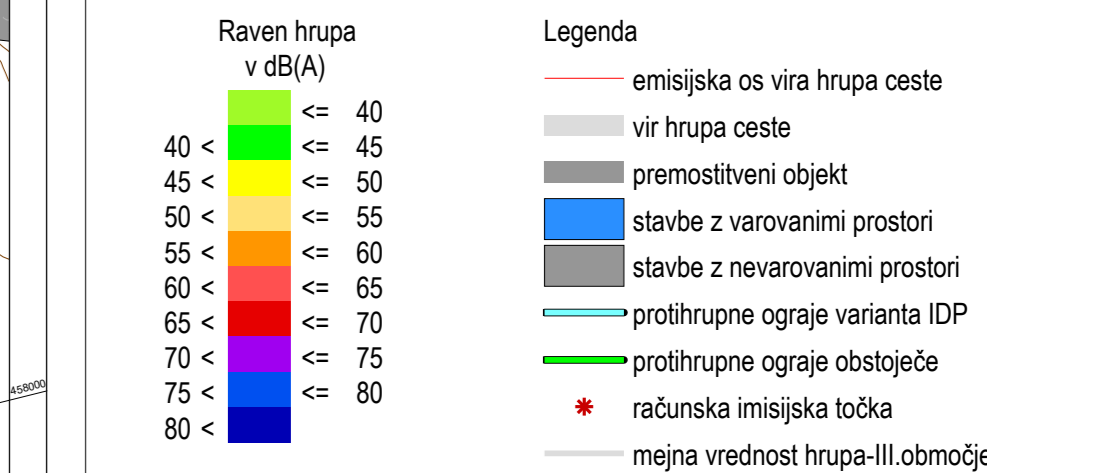


6.0

investitor:	DARS Povezujemo Slovenijo	objekt:	Avtocesta A2 Karavanke - Obrežje: odsek Koseze - Kozarje, od BCP 0014 km 0,855 do BCP 0015 km 1,760 in priključek Brdo, BCP 0114 (razširitev v šestpasovnico)
projektant:	pnz P&Z avstrijska projektiranje	načrt:	Študija obremenitev s hrupom s predlogom protihrupne zaščite
projektant načrta:	pnz P&Z avstrijska projektiranje	risba:	Karta hrupa

odg. vodja proj.:	Mario Jelenc, univ. dipl. inž. gr.	št. števila:	podpis:	vrsta projekta:	PGD	merilo:	1:2500
odg. projektant:	Miha Zagancic, univ. dipl. inž. gr.	G-2845	št. projekta:	15-565	št. načrta:	12-561-HR	
projektant:	Vesna Peterlin, univ. dipl. inž. gr.	G-3011	klas. oznaka:	0411	št. risbe:		
revizija:			datum:	januar 2018	ident. oznaka:		

01	02	
----	----	-----

šifra odseka:	arhivska številka:	vrsta dokumentacije:	šifra priloge:	črna koda:
0014, 0015 0614, 0615		002.0411	G.024	

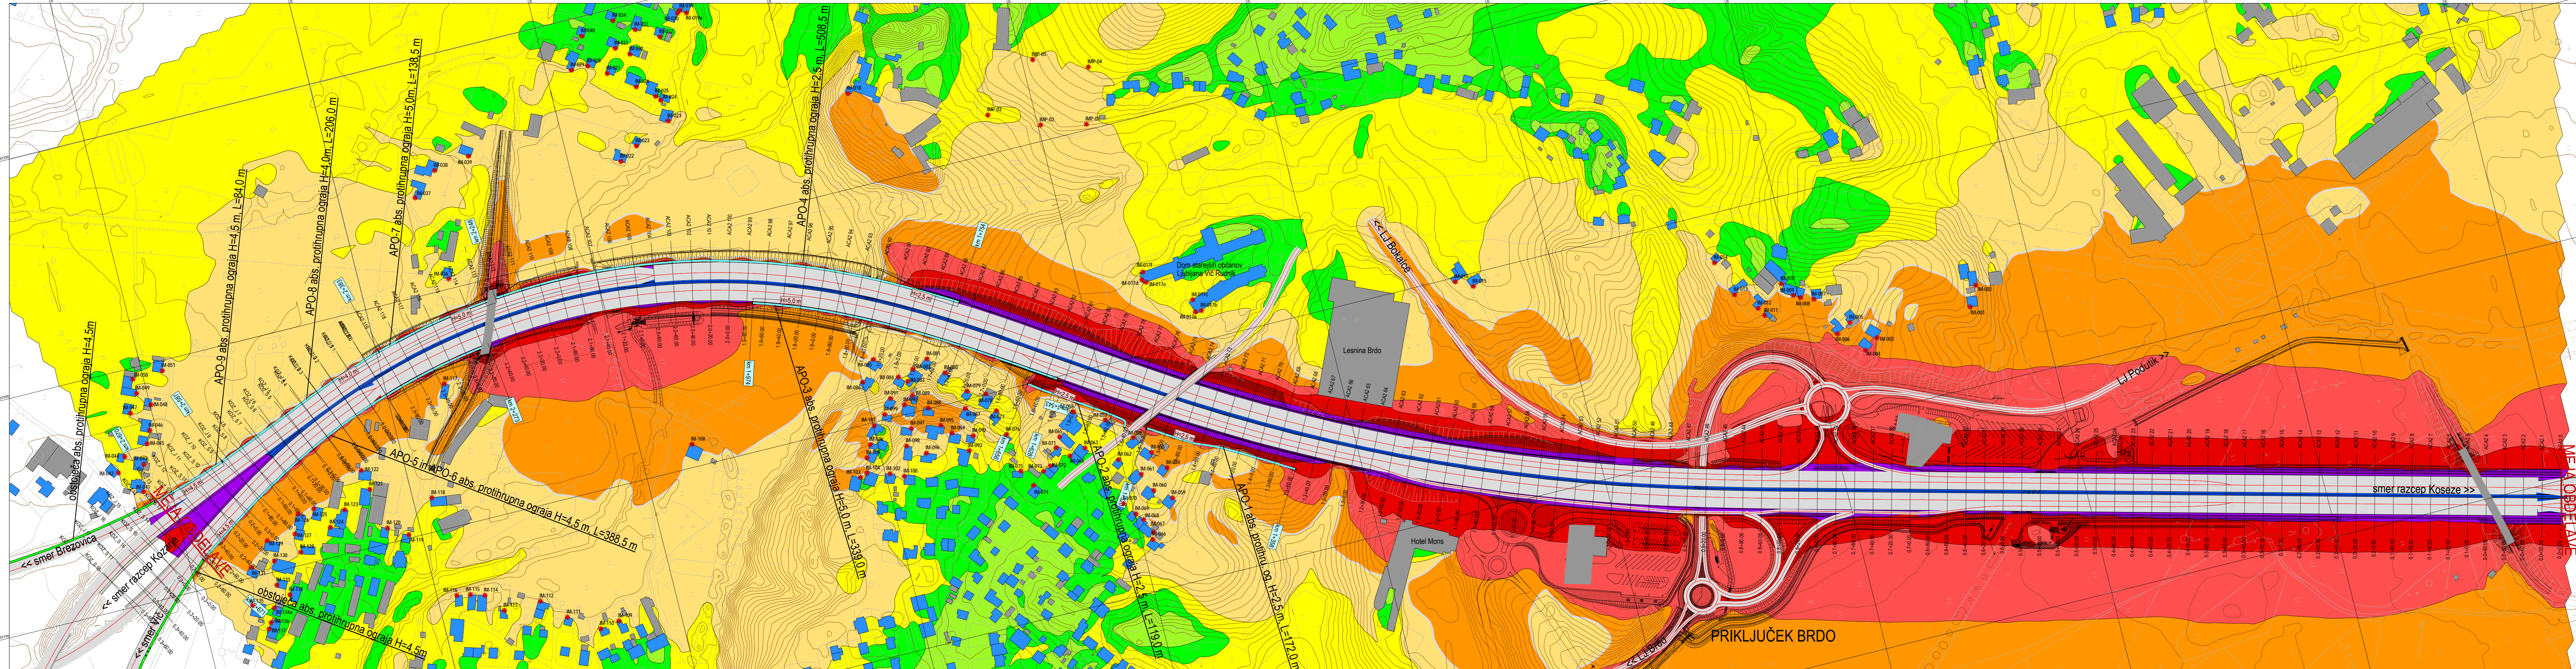

pnz