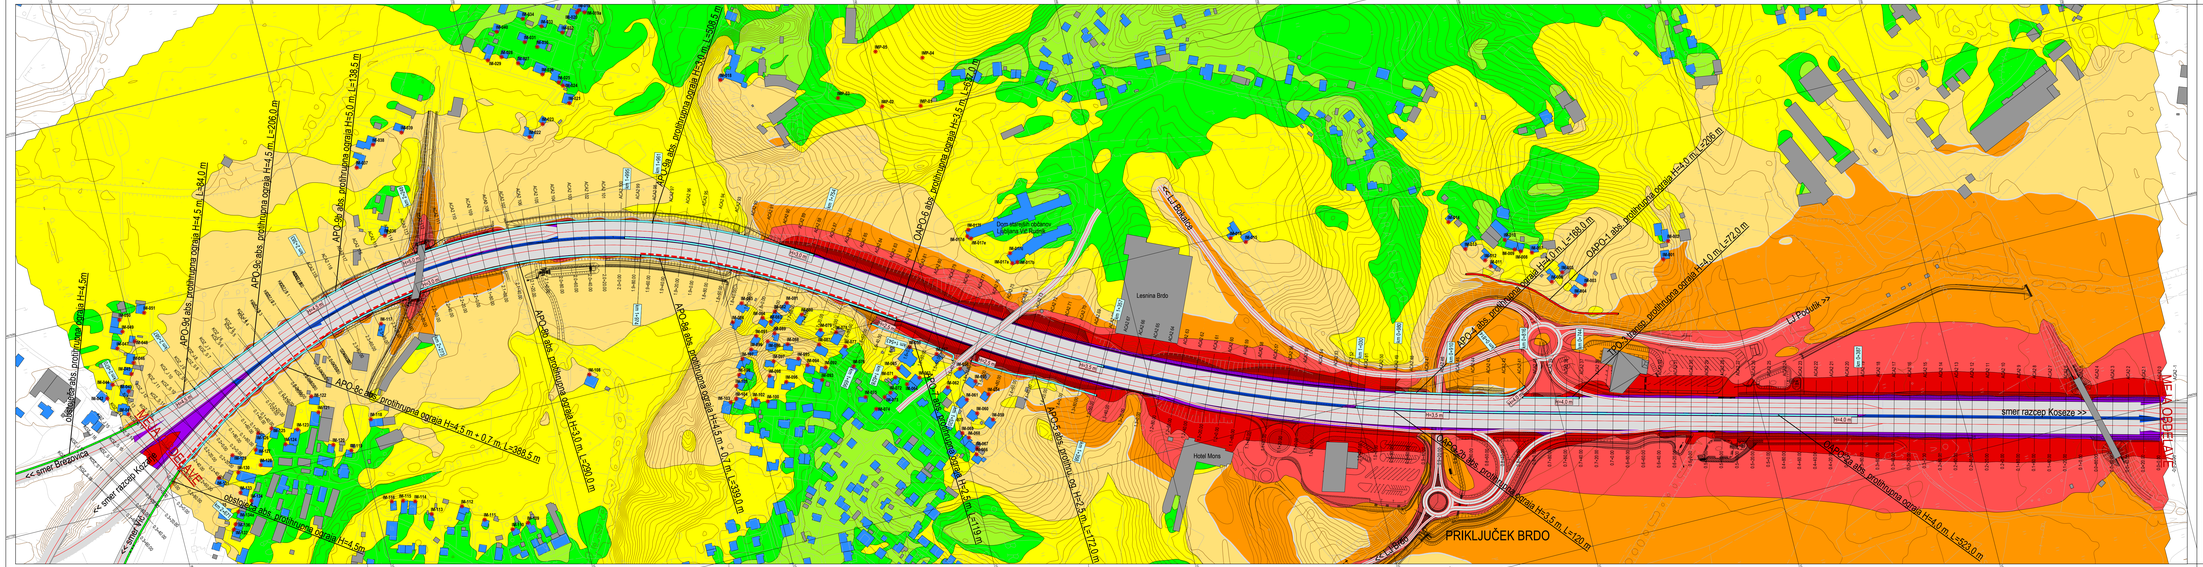
APO-5c zbs. protihrupna ograja H=4,5 m, L=136,5 m
APO-5c zbs. protihrupna ograja H=4,5 m, L=84,0 m
APO-5c zbs. protihrupna ograja H=4,5 m, L=206,0 m
APO-5c zbs. protihrupna ograja H=3,5 m, L=295,5 m
APO-5c zbs. protihrupna ograja H=3,5 m, L=207,0 m
APO-5c zbs. protihrupna ograja H=4,5 m + 0,7 m, L=388,5 m
APO-5c zbs. protihrupna ograja H=4,5 m + 0,7 m, L=399,0 m
APO-5c zbs. protihrupna ograja H=3,0 m, L=290,0 m
APO-5c zbs. protihrupna ograja H=4,5 m, L=119,0 m
APO-5c zbs. protihrupna ograja H=2,5 m, L=172,0 m
APO-5c zbs. protihrupna ograja H=4,0 m, L=208,0 m
APO-5c zbs. protihrupna ograja H=4,0 m, L=572,0 m
APO-5c zbs. protihrupna ograja H=3,0 m, L=168,0 m
APO-1 zbs. protihrupna ograja H=3,5 m, L=120,0 m
APO-5c zbs. protihrupna ograja H=4,0 m, L=592,0 m
Obstoječa zbs. protihrupna ograja H=4,5m
Obstoječa zbs. protihrupna ograja H=4,5m
Obstoječa zbs. protihrupna ograja H=4,5