
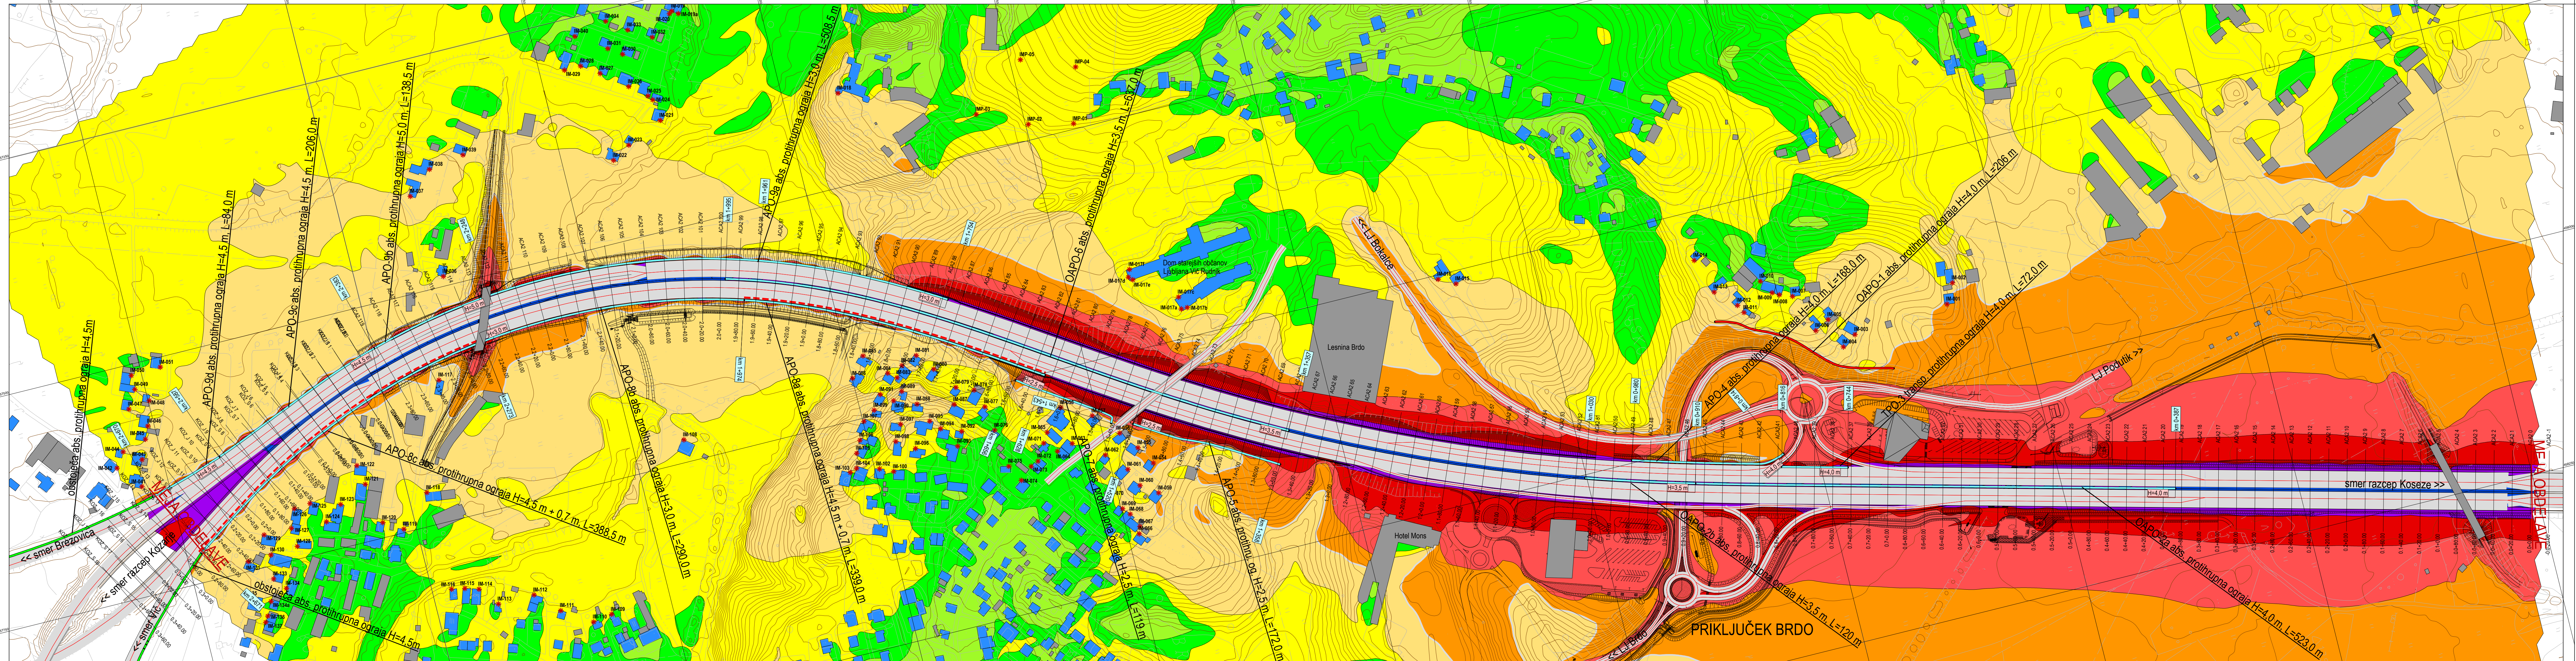


ŠTUDIJA OBREMNITVE S HRUPOM S PREDLOGOM PROTIHRUPNE ZAŠČITE  
 ZA IZDELAVO PROJEKTNE DOKUMENTACIJE ZA  
 AC ODSEK KOSEZE – KOZARJE (RAZŠIRITEV V ŠESTPASOVNICO)

KARTA HRUPA - VARIANTA KONČNA (Brdo ob avtocesti)  
 Obremenitev s hrupom v nočnem času (h=2,0m), leto 2040  
 in prikaz računskih imisijskih točk

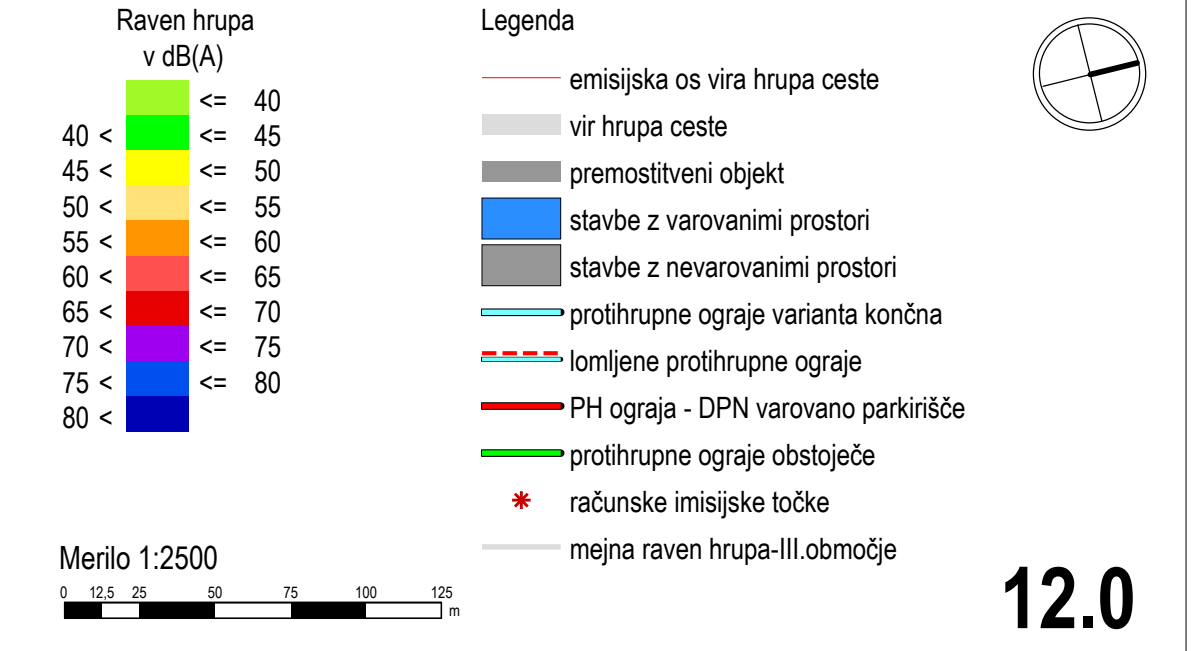

investitor:	objekt:
<b>DARS</b> Povezujemo Slovenijo	Avtocesta A2 Karavanke - Obrežje: odsek Koseze - Kozarje, od BCP 0014 km 0,855 do BCP 0015 km 1,760 in priključek Brdo, BCP 0114 (razširitev v šestpasovnico)
projektant:	načrt:
<b>pnz</b> P&Z vsistveno projektiranje	Študija obremenitve s hrupom s predlogom protihrupne zaščite
projektant načrta:	risba:
<b>pnz</b> P&Z vsistveno projektiranje	Karta hrupa

odg. vodja proj.:	Id. številka:	podpis:	vrsta projekta:	PGD	merilo:	1:2500
odg. projektant:	G-2845	<i>[Signature]</i>	št. projekta:	15-565	št. načrta:	12-561-HR
projektant:	G-3011	<i>[Signature]</i>	klas. oznaka:	0411	št. risbe:	
revizija:		<i>[Signature]</i>	datum:	januar 2018	ident. oznaka:	
sprememba:	opis spremembe:		datum:		podpis:	
01						
02						
šifra odseka:	arhivska številka:	vrsta dokumentacije:	šifra priloge:	črna koda:		
0014, 0015 0614, 0615		002.0411	G.024			