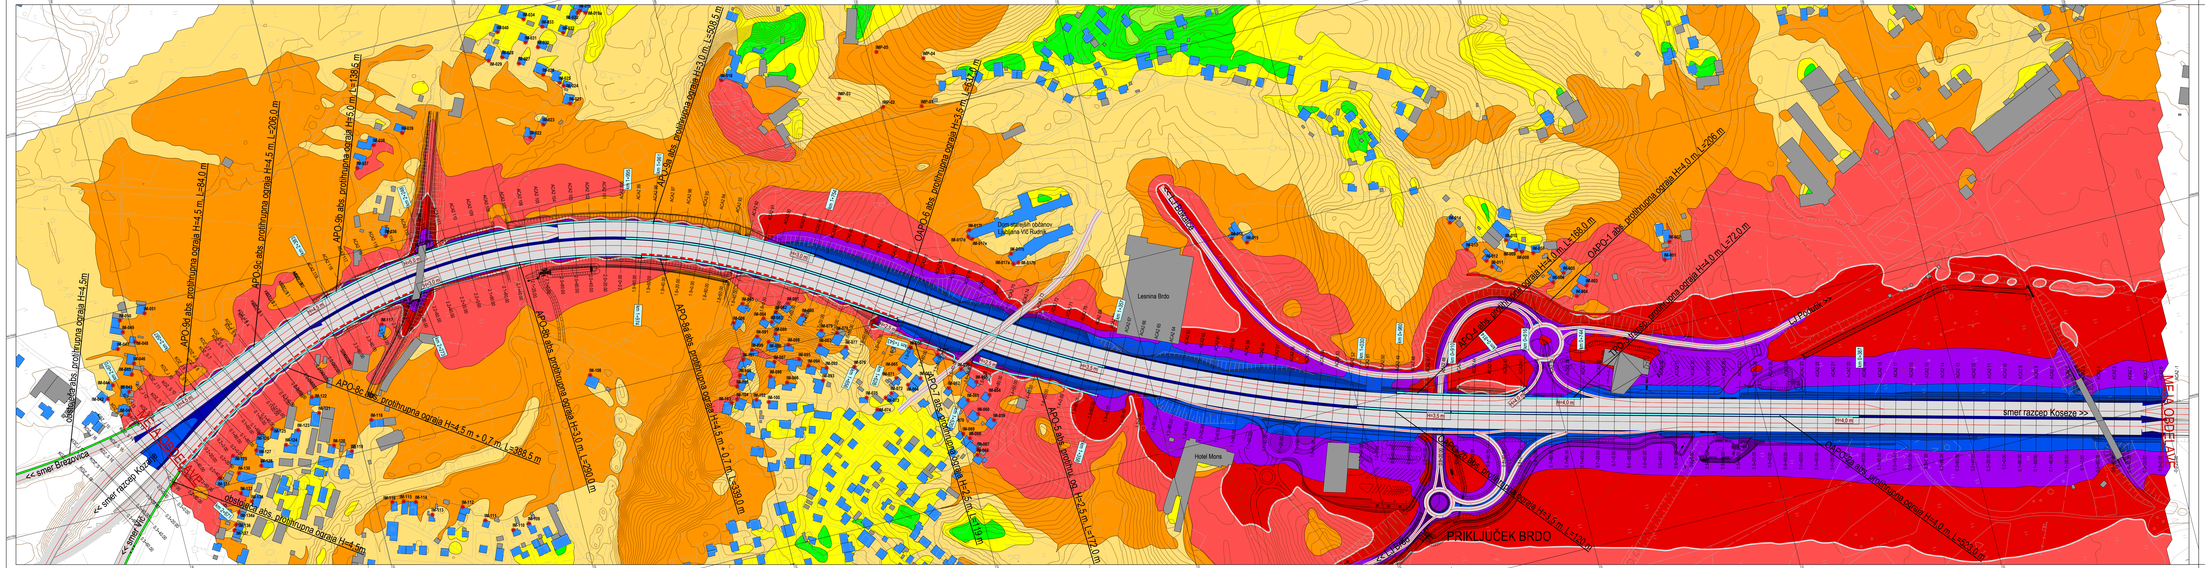
APO-9c abs. protihrupna ograja H=4,5 m x 0,7 m L=388,5 m
APO-9b abs. protihrupna ograja H=4,5 m L=206,0 m
APO-9b abs. protihrupna ograja H=4,5 m L=84,0 m
APO-9b abs. protihrupna ograja H=5,0 m L=138,5 m
APO-9a abs. protihrupna ograja H=3,0 m L=290,0 m
APO-8a abs. protihrupna ograja H=4,5 m L=339,0 m
APO-8a abs. protihrupna ograja H=3,0 m L=598,5 m
APO-8a abs. protihrupna ograja H=5,5 m L=63,0 m
APO-7 abs. protihrupna ograja H=2,5 m L=19,0 m
APO-3 abs. betonski zid H=2,5 m L=17,0 m
APO-1 abs. protihrupna ograja H=3,0 m L=198,0 m
APO-1 abs. protihrupna ograja H=4,0 m L=72,0 m
APO-1 abs. protihrupna ograja H=4,0 m L=206,0 m
APO-1 abs. protihrupna ograja H=4,0 m L=593,0 m
APO-2 abs. betonski zid H=3,5 m L=120,0 m
obstoječa abs. protihrupna ograja H=4,5m
obstoječa abs. protihrupna ograja H=4,5m
<< smer Brezovica
<< smer Ilirska Bistrica
<< smer Kozina
smer razcep Koseze >>
smer Ljubljana >>
PRIKLJUČEK BRDO
Leonina Brdo
Hotel Mona
Dom upokojenih občanov Ljubljana Vič Rudnik
Leonina Brdo
H=4,0 m
H=3,5 m
H=4,0 m
H=4,0 m
H=4,0