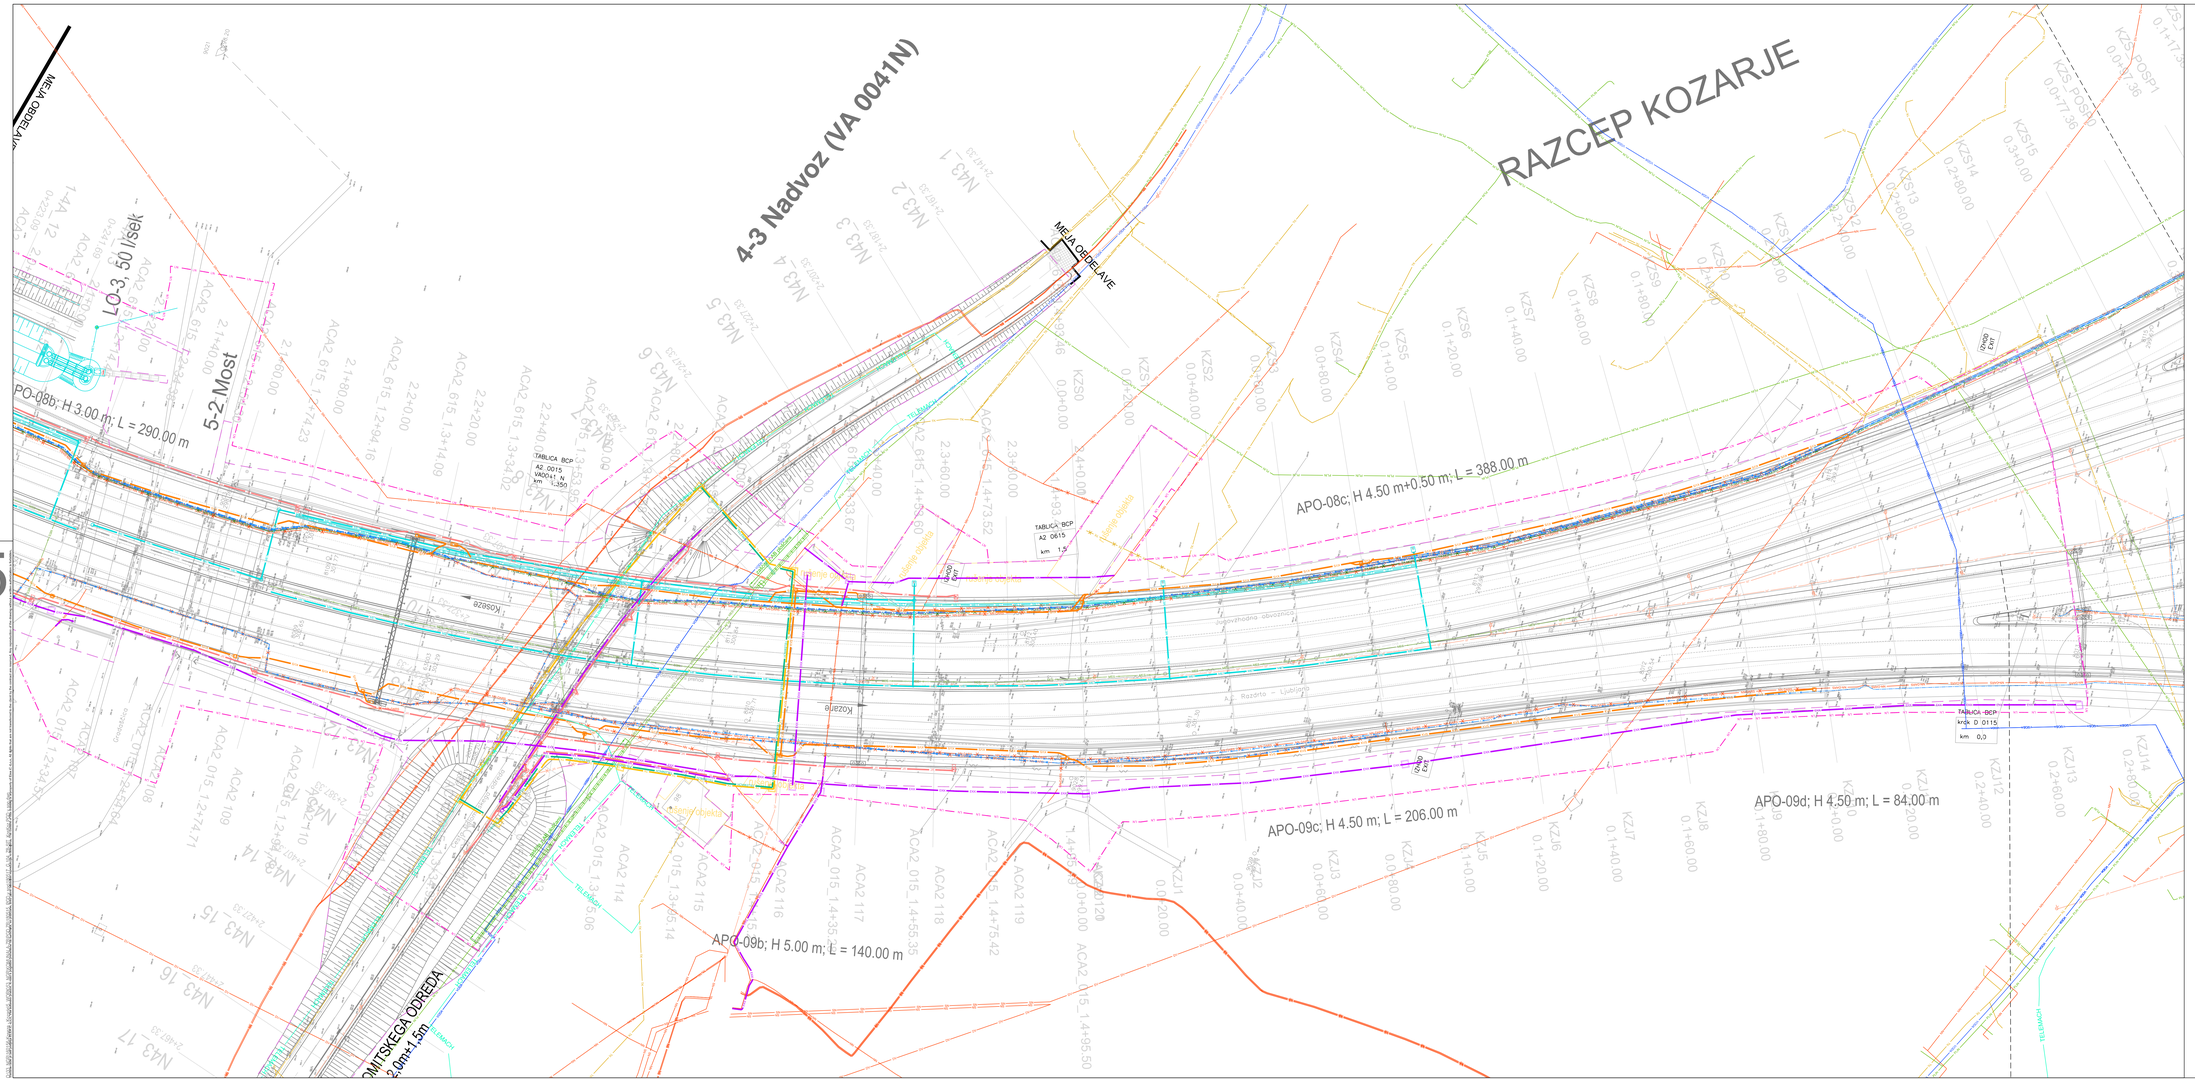
MEJA ODREDLAVE
4-3 Nadvoz (VA 0041N)
RAZCEP KOZARJE
LO-3; 50 lisek
5-2 Most
PO-08b; H 3.00 m; L = 290.00 m
APO-08c; H 4.50 m+0.50 m; L = 388.00 m
APO-09c; H 4.50 m; L = 206.00 m
APO-09d; H 4.50 m; L = 84.00 m
APO-09b; H 5.00 m; L = 140.00 m
TABLICA BCP
A2_0015
VA0041_N
km 1,350
TABLICA BCP
A2 0615
km 1,5
TABLICA BCP
km 0_0115
km 0,0
MEJA ODREDA
2,0m+1,5m
KOZARJE
Razdrto – Ljubljana
Razdrto – Vipava
Nadomestna cesta
Nadomestna cesta
Nadomestna cesta