


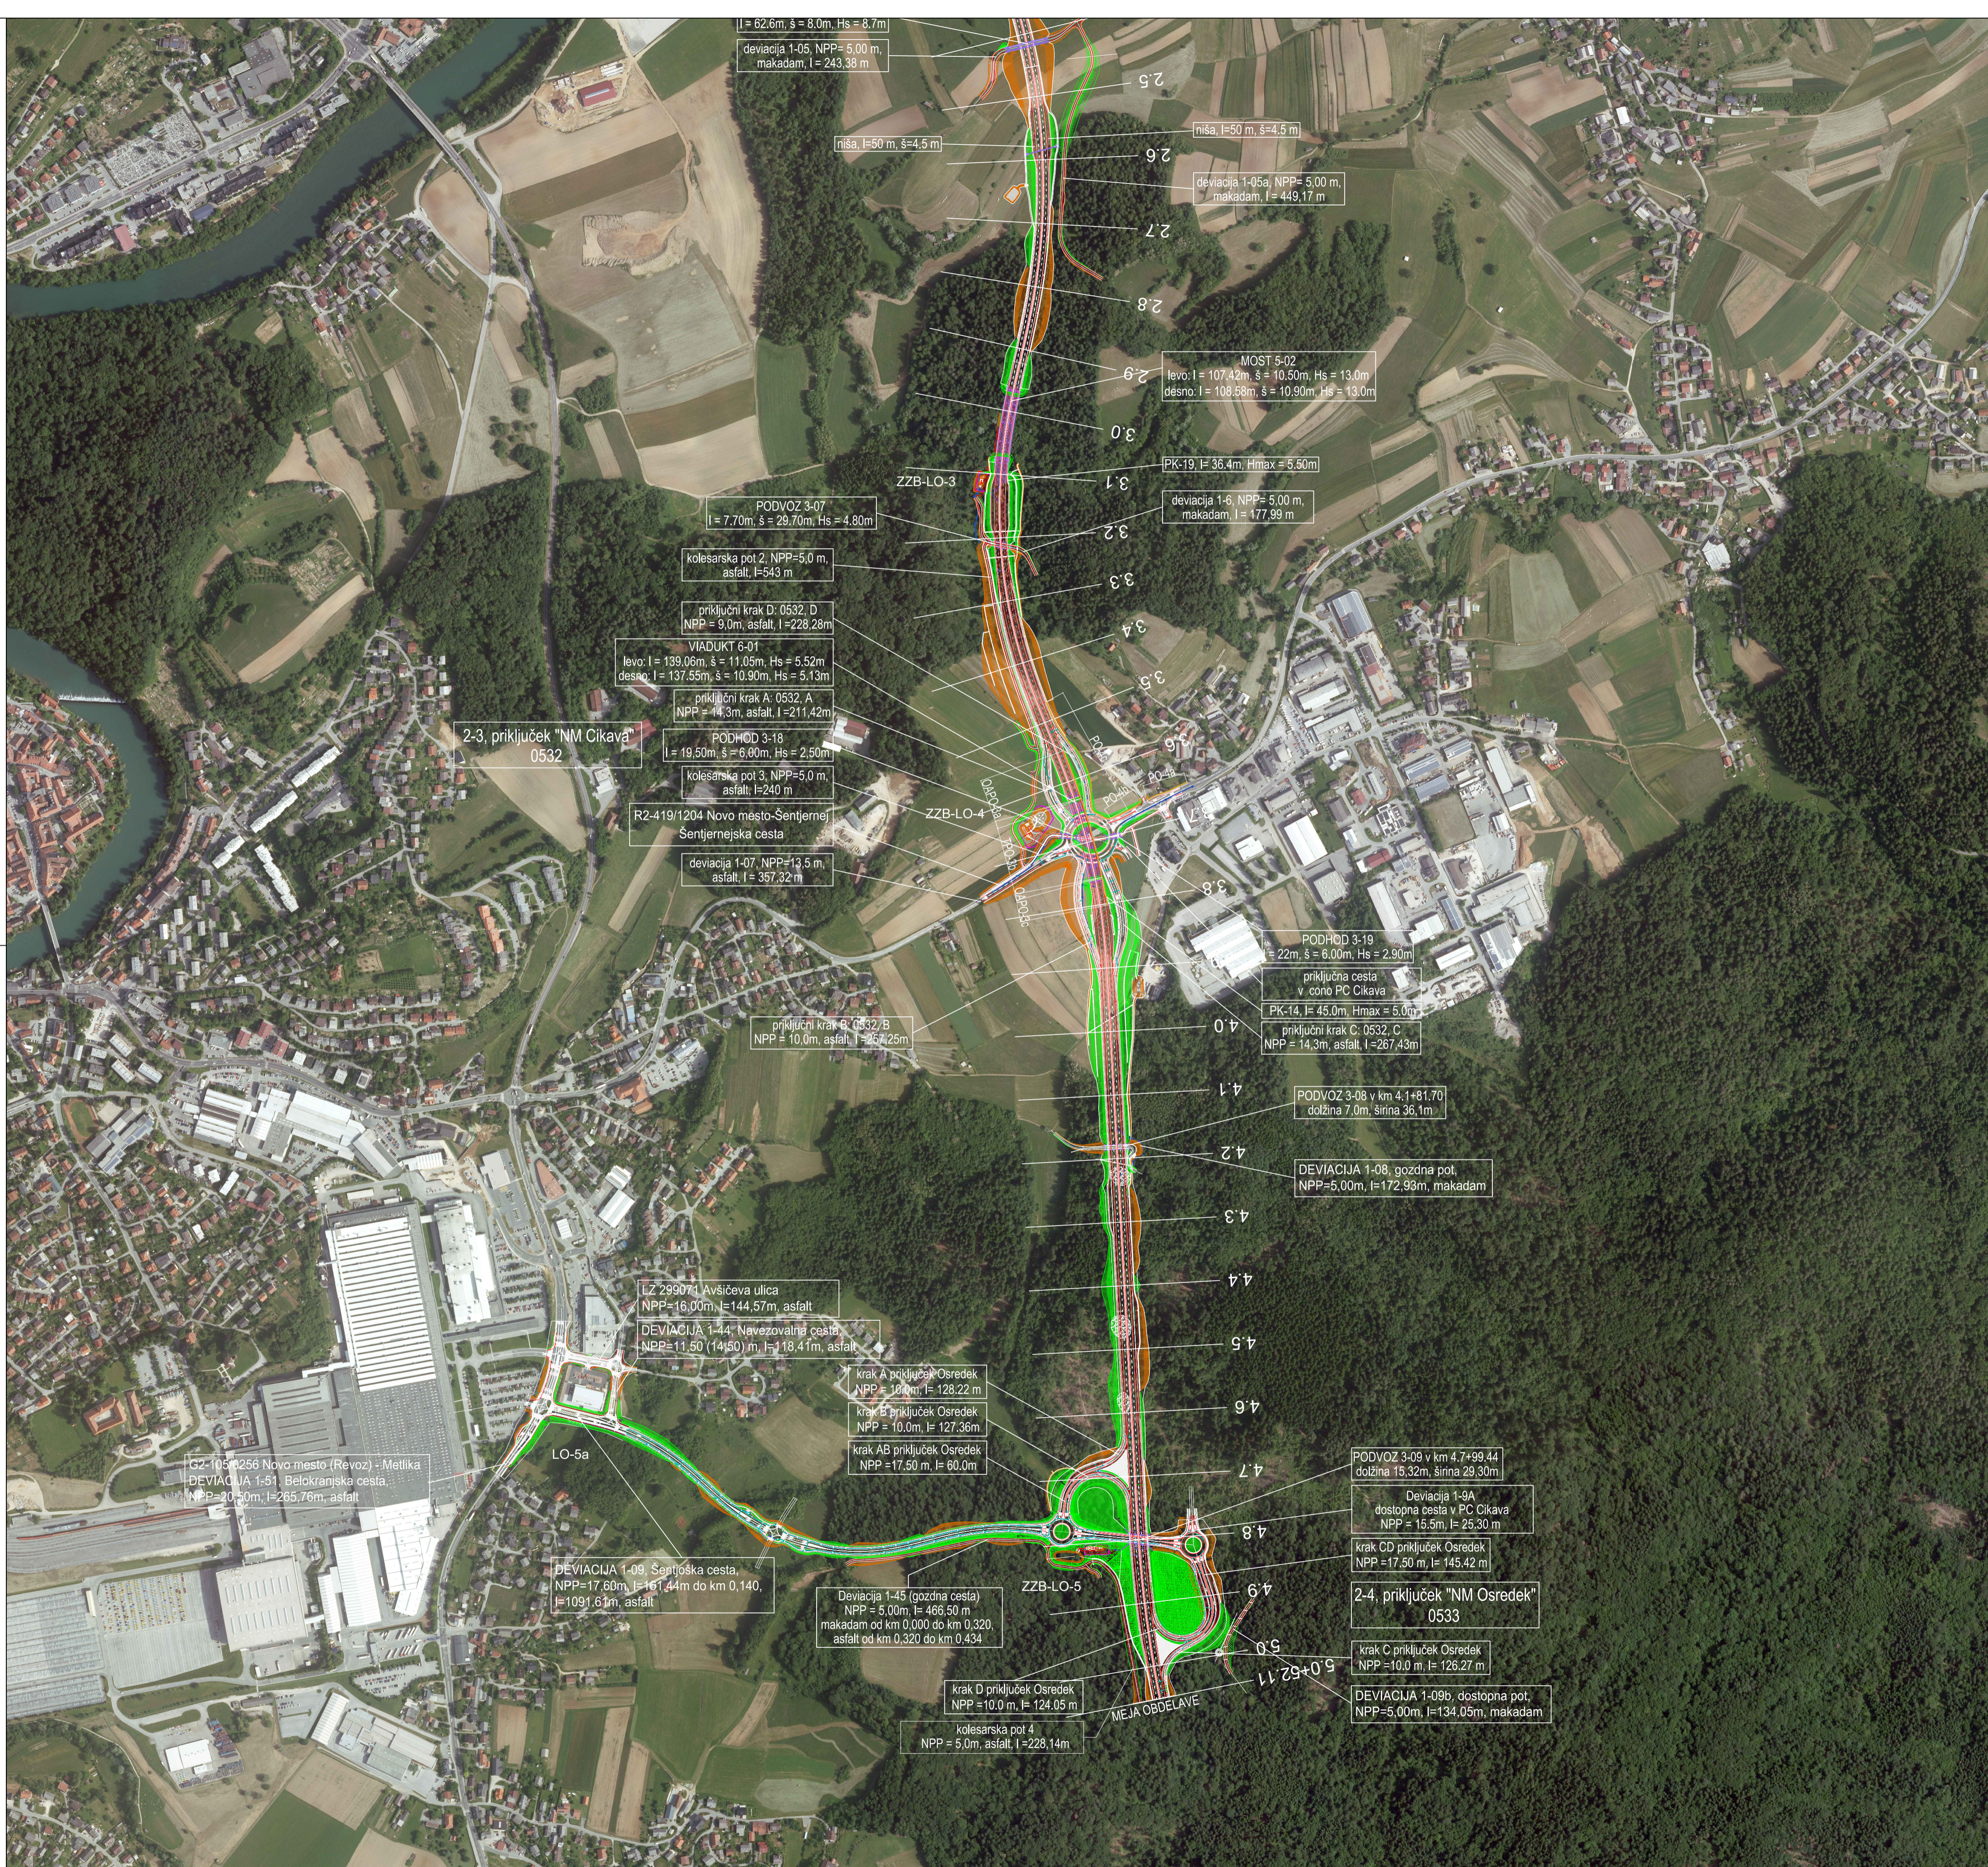
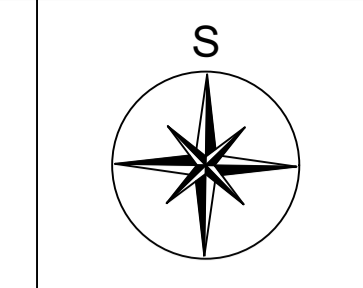
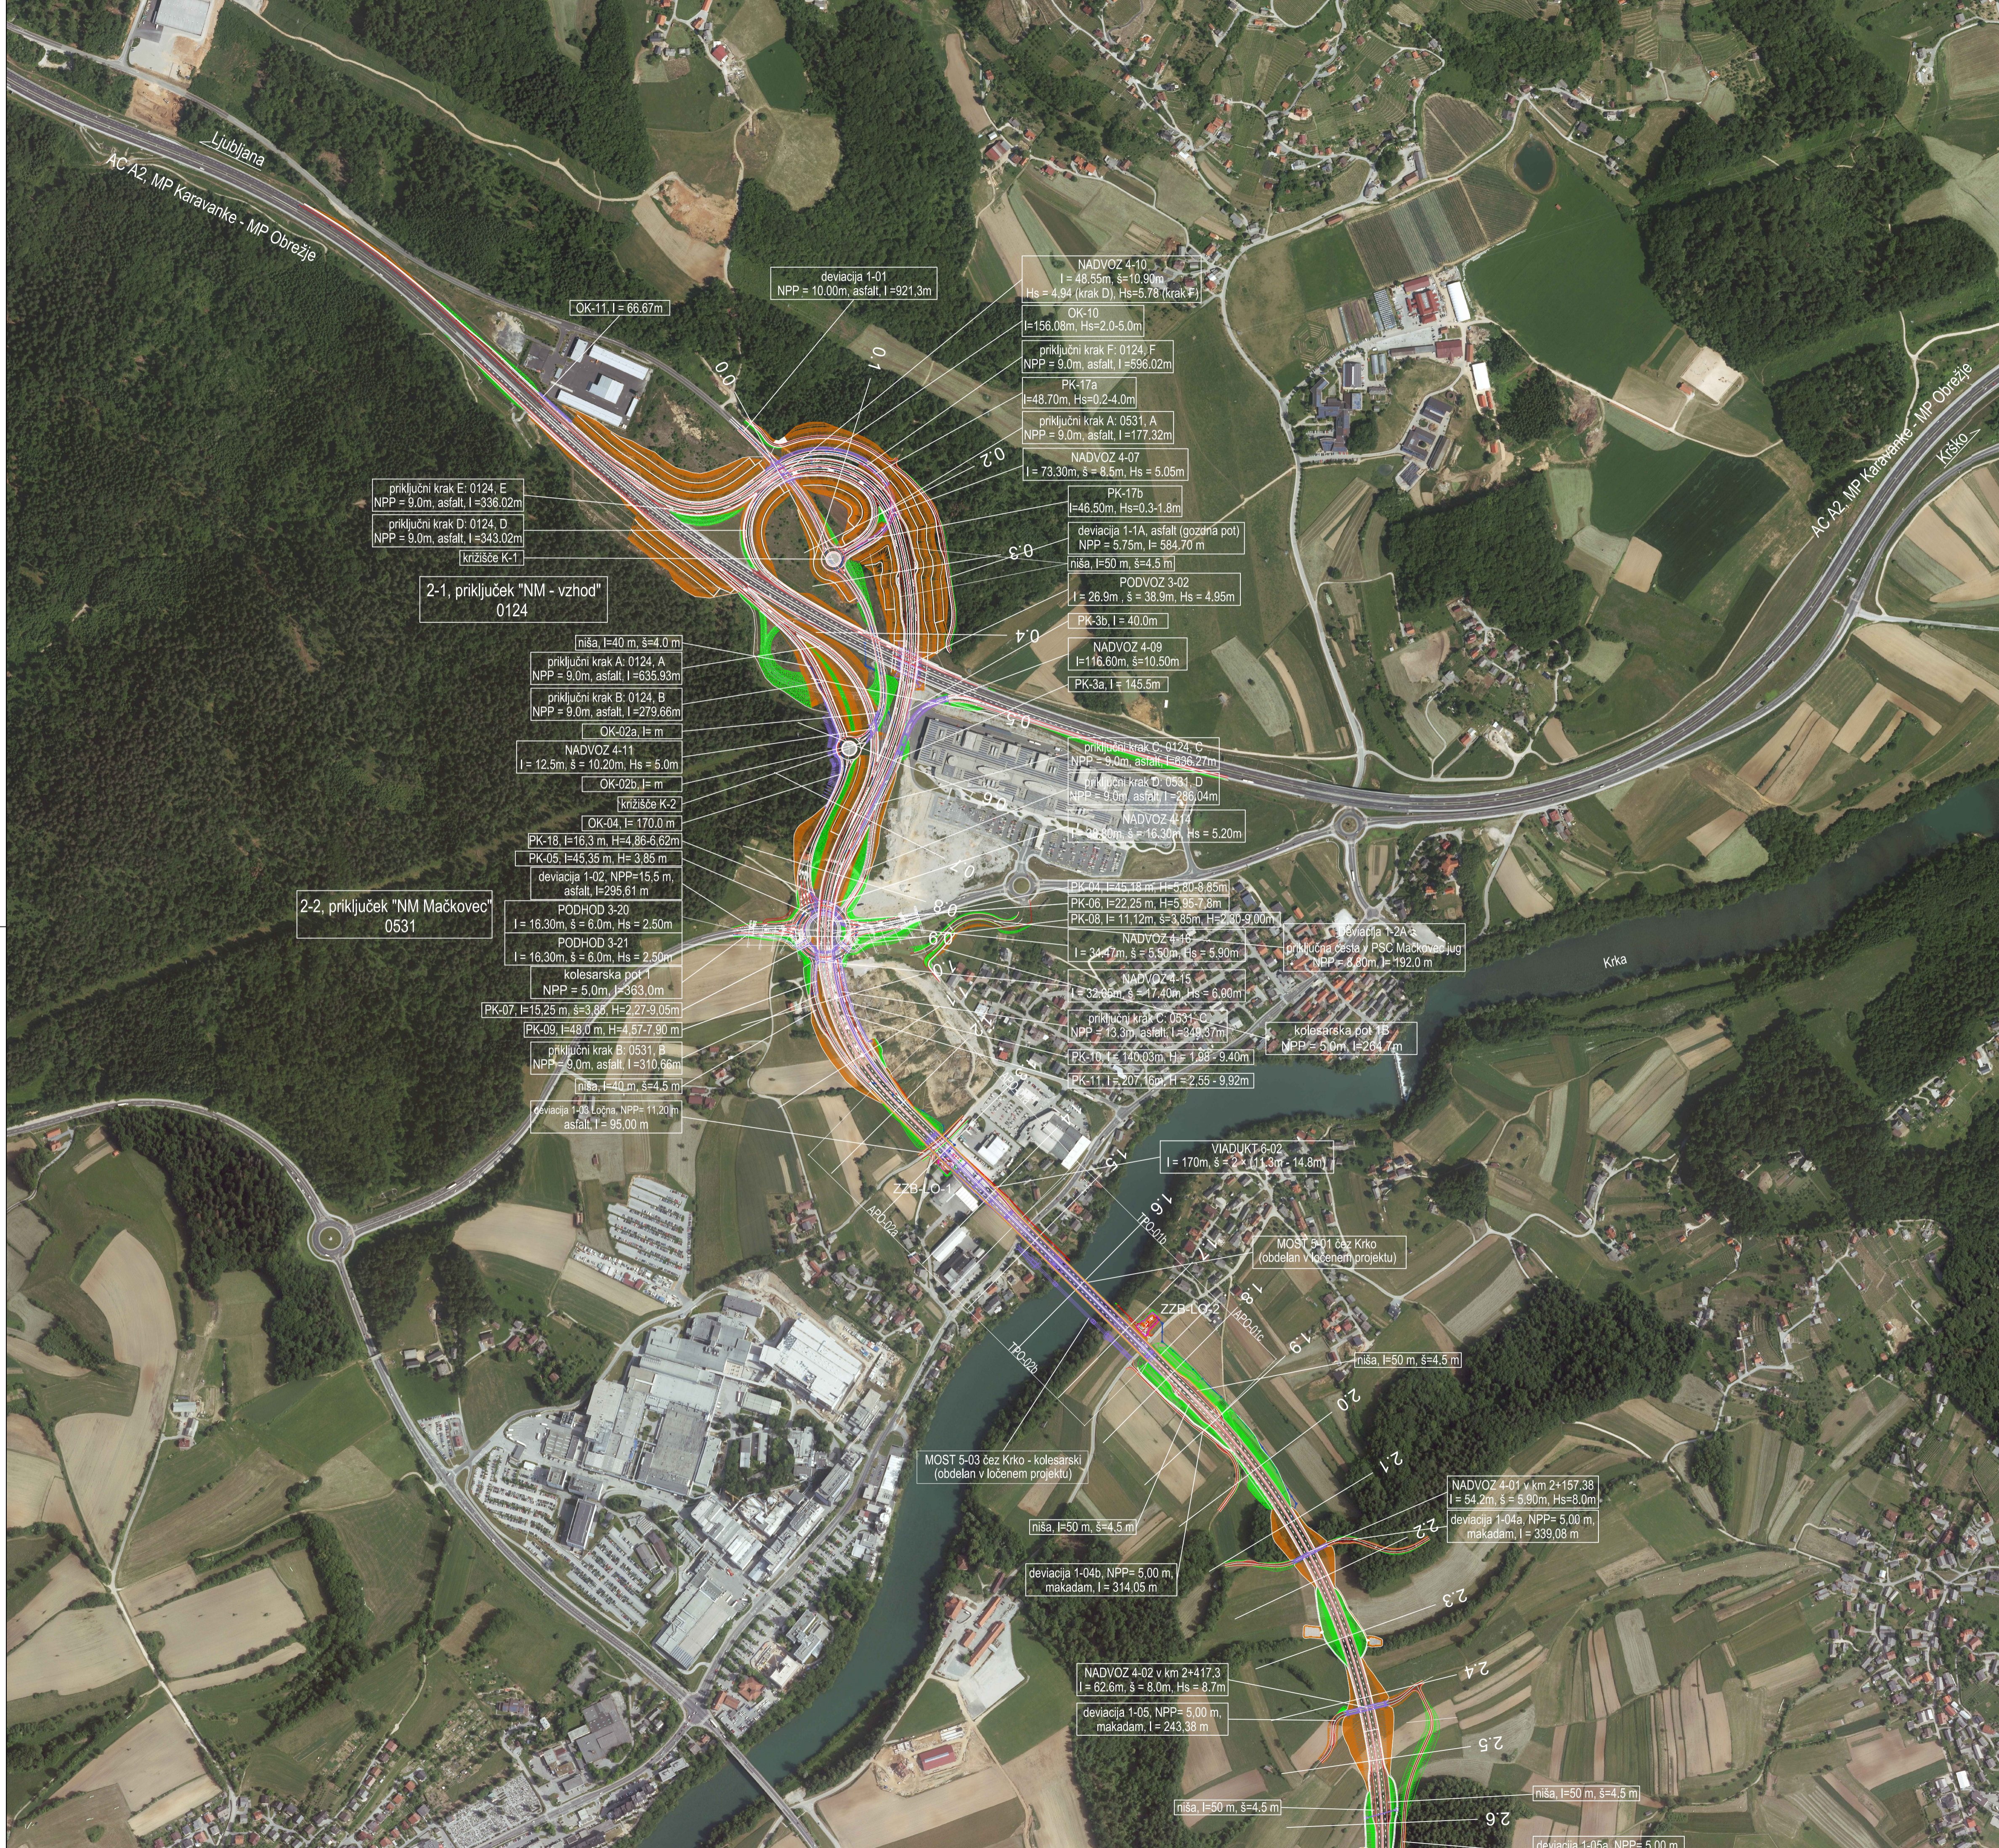
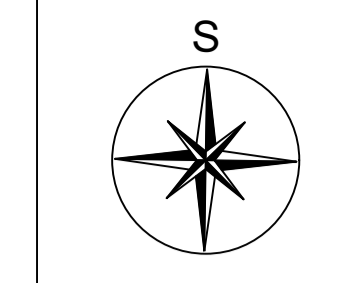


sprememba		opis spremembe		datum		podpis	
naročnik/investitor: 				cesta/kolovoz: Državna cesta Novo mesto - priključek Maline 3. razvojna os - južni del			
projektant: 				objekat/objekt: prvi del (etapa 1 in 2): od priključka NM - vzhod do priključka Osrednek			
JV				vrsta projekta: PGD		št. projekta: 535	
odg. vodja proj: Milivoj Ročenočič udig		odg. projektant:		št. nošča: 535-HC		datum: januar 2018	
izšel:		št. odseka: 0831		vrsta nošča: 3 Načrt gradbenih konstrukcij 3/1 Načrt hitre ceste		št. lista: 2	
ime in priimek:		id. številka:		vsebinski/naslovni risba:			
odg. vodja proj: Milivoj Ročenočič udig		id. številka: G-0116		PREGLEDNA SITUACIJA			
izšel:		mera: 1:5000		številka črt: 535-BPI			
št. odseka: 0831		arh. št.: 0001.00		faza/projekt: 002.2101		skica/riše: G.101.2	
prestor za črtne koda:							





spremenba	opis spremembe	datum	podpis

naročnik/investitor:		cesta/kolovoz:	
		Državna cesta Novo mesto - priključek Maline 3. razvojna os - južni del	
		oseba/objekt:	
projekant:		prvi del (etapa 1 in 2): od priključka NM - vzhod do priključka Osredek	
JV		vrsta projekta: PGD	
		št. projekta: 535	
		št. nočrta: 535-HC	
odg. projektant:		datum: januar 2018	
izdelal:		vrsta nočrta: 3 Načrt gradbenih konstrukcij 3/1 Načrt hitre ceste	
št. odseka: 0831		št. lista: 3	
an. št.: 0001.00		vsebno/naslov risbe:	
fazno/objekt: 002.2101		PREGLEDNA SITUACIJA	
sifra ribe: G.101.3		merilo: 1:5000	
projektor za Orto kodo:		število Dk: 535-BPI	





spremenba	opis spremembe	datum	podpis
-----------	----------------	-------	--------



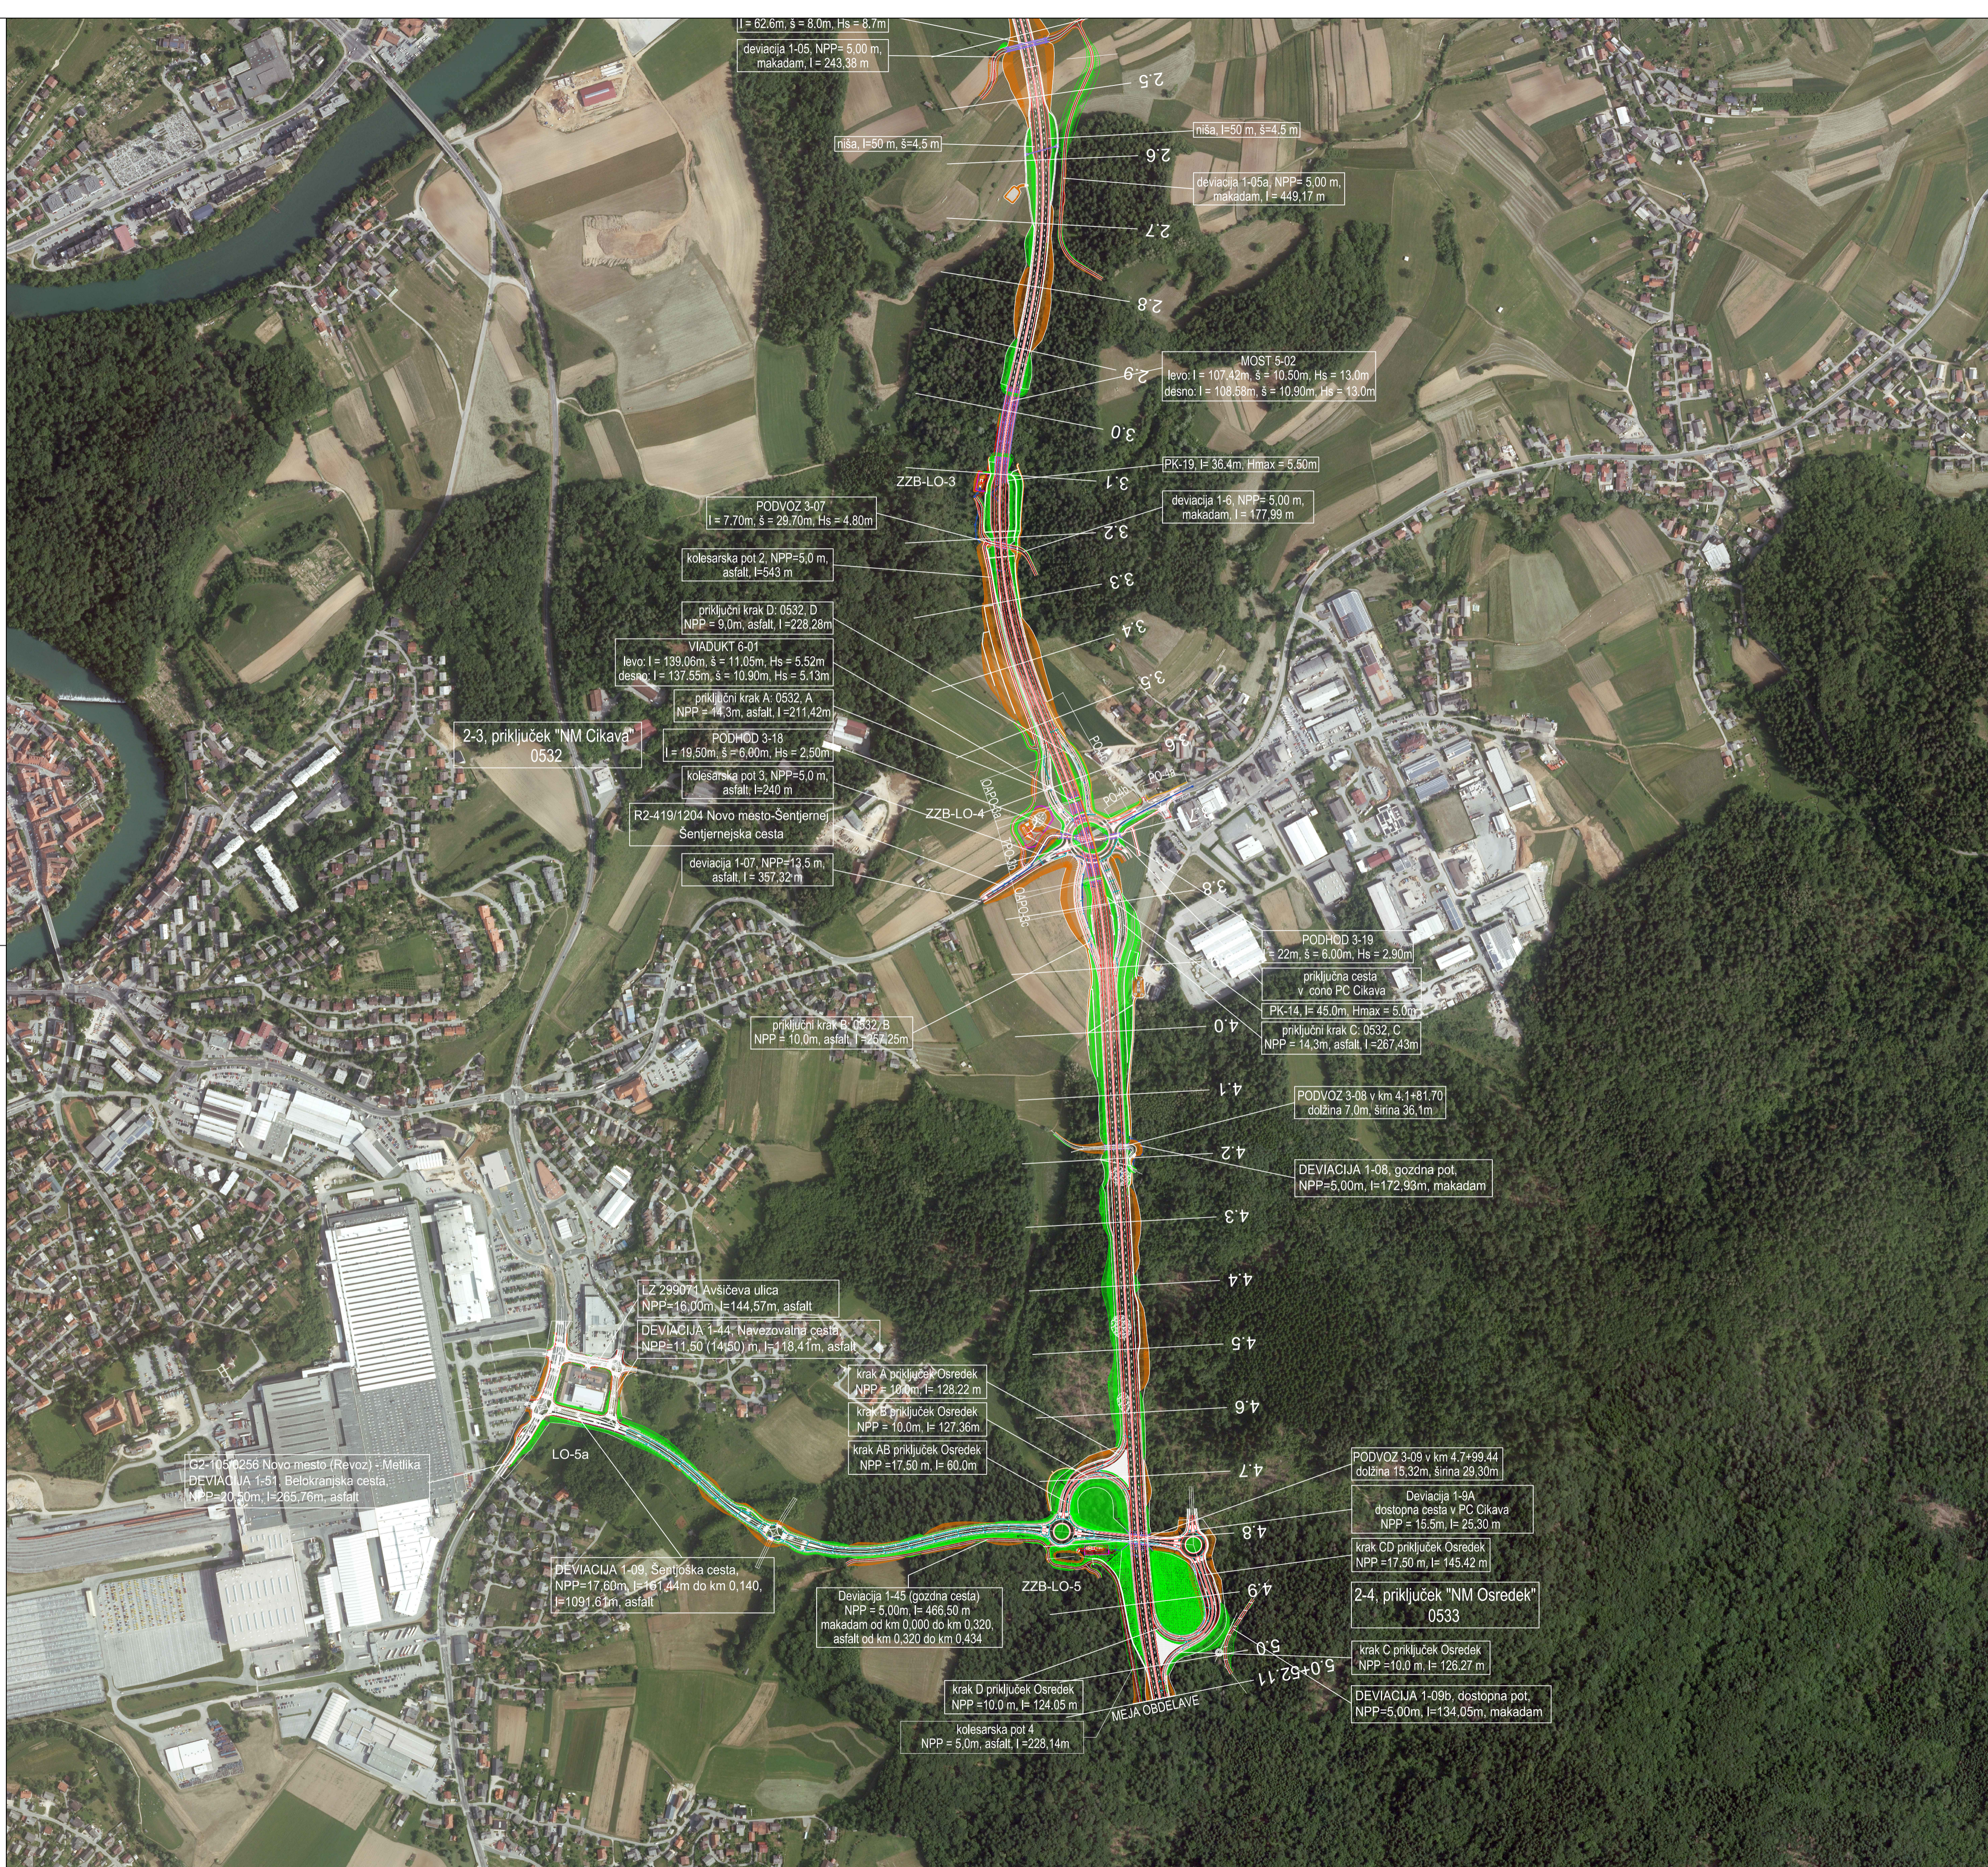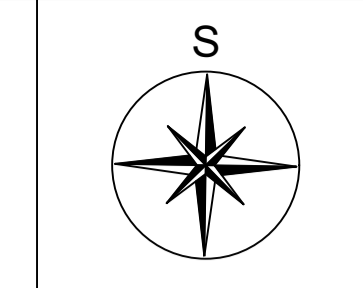

naročnik/investitor:		cesta/kolovoz:	
DARS		Državna cesta Novo mesto - priključek Maline 3. razvojna os - južni del	
projekant:		oddelki/objekt:	
		prvi del (etapa 1 in 2): od priključka NM - vzhod do priključka Osrednek	
JV	&	vrsta projekta:	št. projekta:
		PGD	535
		št. načrta:	datum:
		535-PRIK1	januar 2018
		vrsta načrta:	št. lista:
		3/2 Načrt gradbenih konstrukcij 3/2 Načrt priključka NM-vzhod	2
ime in priimek:		osebni/naslov rabe:	
odg. vodja proj.: Milvoj Ročenovič udig		G-0116	
odg. projektant: mag. Metka Planinšec udig		G-0089	
izdelal: Tomaž Majcenovič udig		G-3096	
št. odseka:		številka črt:	
0831	0001.00	002.2104	G.101.2
an. št.:		prstor za črtne kode:	
002.2104		G.101.2	

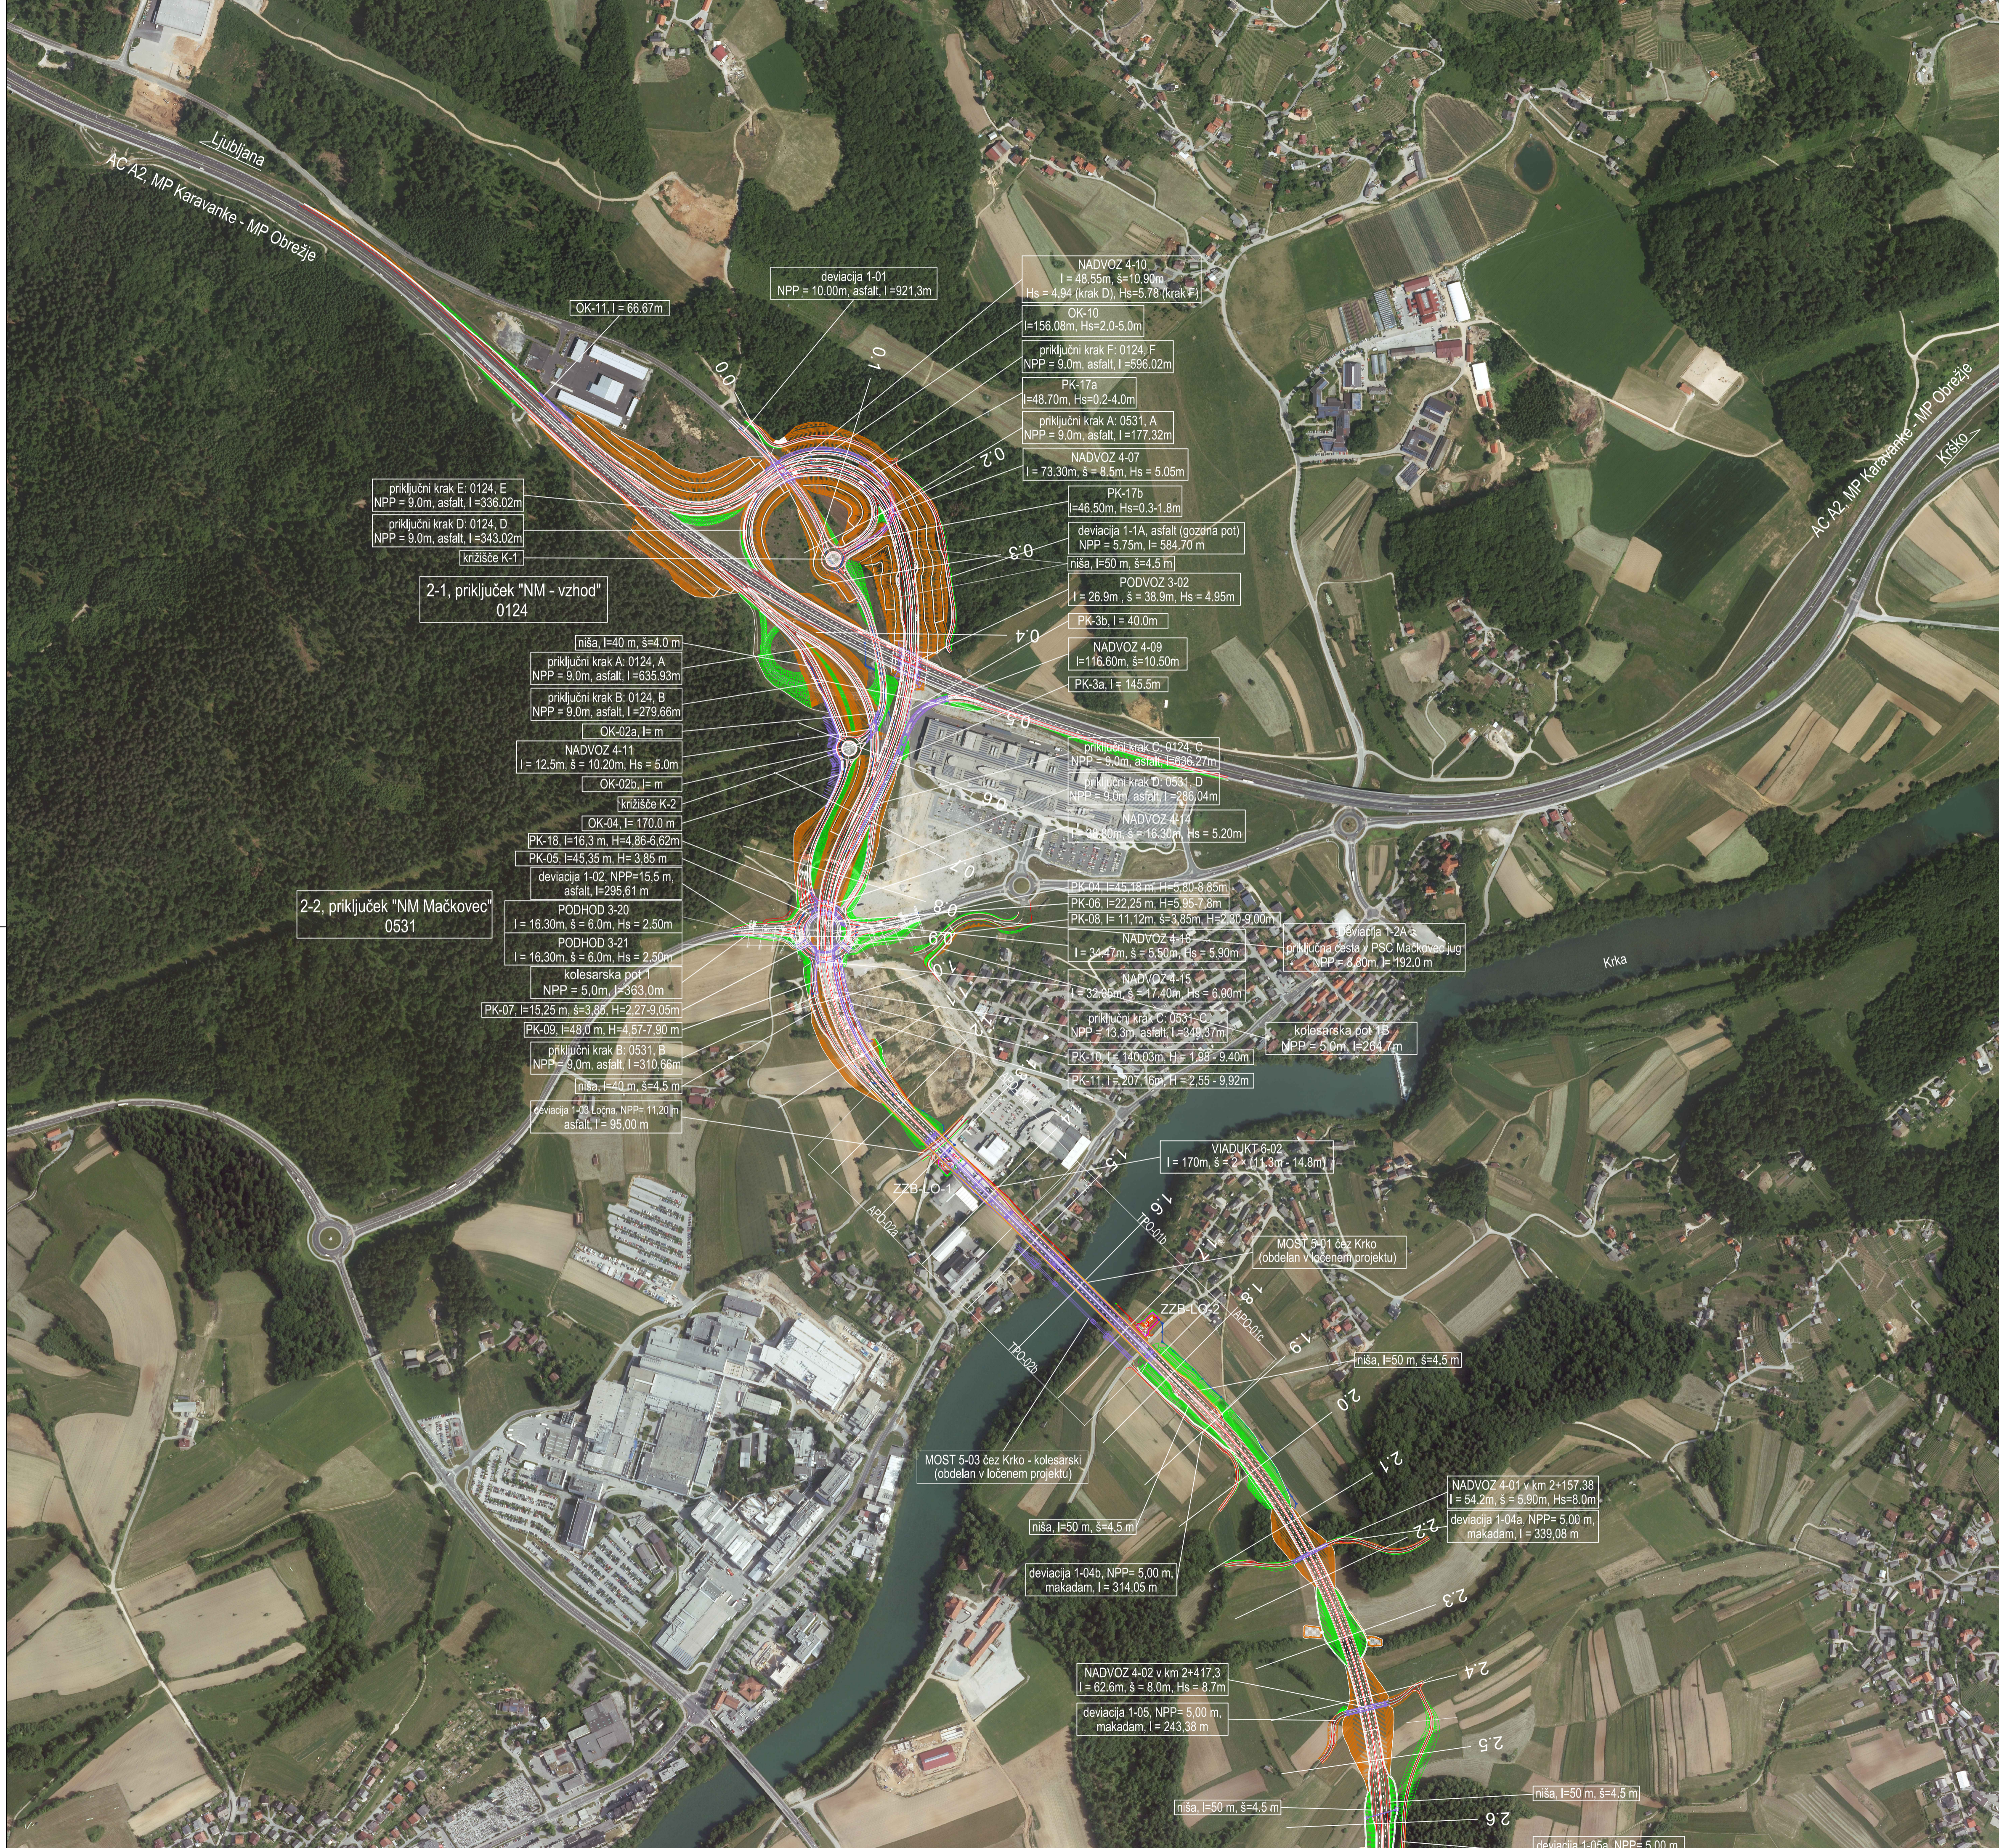
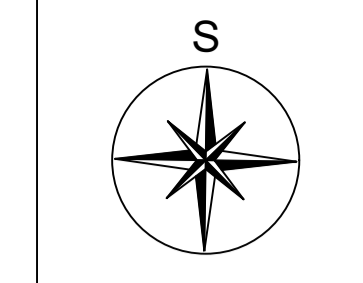


spremenba	opis spremembe	datum	podpis
-----------	----------------	-------	--------

naročnik/investitor:		cesta/kolovoz:	
		Državna cesta Novo mesto - priključek Maline 3. razvojna os - južni del	
		oseba/objekt:	
projekant:		prvi del (etapa 1 in 2):	
		od priključka NM - vzhod do priključka Osredek	
JV	&	vrsta projekta:	št. projekta:
		PGD	535
projektni načrt:		št. nočnice:	datum:
		535-PRK1	januar 2018
		vrsta nočnice:	št. lista:
		3 Načrt gradbenih konstrukcij 3/2 Načrt priključka NM-vzhod	3
ime in priimek:		id. številka:	osebni/naslov risar:
sod. vodja proj:		G-0116	PREGLEDNA SITUACIJA
odg. projektant:		G-0089	
izdelal:		G-3096	merilo:
Tomaž Majcenovič udig			1:5000
št. odseka:	ozn. št.:	razp./objekt:	sklepa/riše:
0831	0001.00	002.2104	G.101.3
		prestor za orno kodo:	številka Dk:
			535-BPI



sprememba		opis spremembe		datum		podpis	
naročnik/investitor: 				cesta/komunikacija: Državna cesta Novo mesto - priključek Maline 3. razvojna os - južni del			
projektant:  & 				objekat: prvi del (etapa 1 in 2): od priključka NM - vzhod do priključka Osrednek			
JV				vrsta projekta: PGD št. projekta: 535		št. nošča: 535-AC datum: januar 2018	
št. odseka: 0831 arh. št.: 0001.00 fazni/objekt: 002.2101 št. ribca: G.101.2				vrsta noščja: 3 Načrt gradbenih konstrukcij 3/3 Načrt rekonstrukcije avtoceste št. lista: 2			
ime in priimek: odgov. vodja proj.: Milivoj Ročenovič udig odgov. projektant: mag. Metka Planinšec udig izšel: Tomaž Majcenovič udig				št. stavila: G-0116 G-0089 G-3096			
vsebina/naslov risbe: PREGLEDNA SITUACIJA				merilo: 1:5000 št. lista: 535-BPI			
prestop za Orto kodo:				prestop za Orto kodo:			

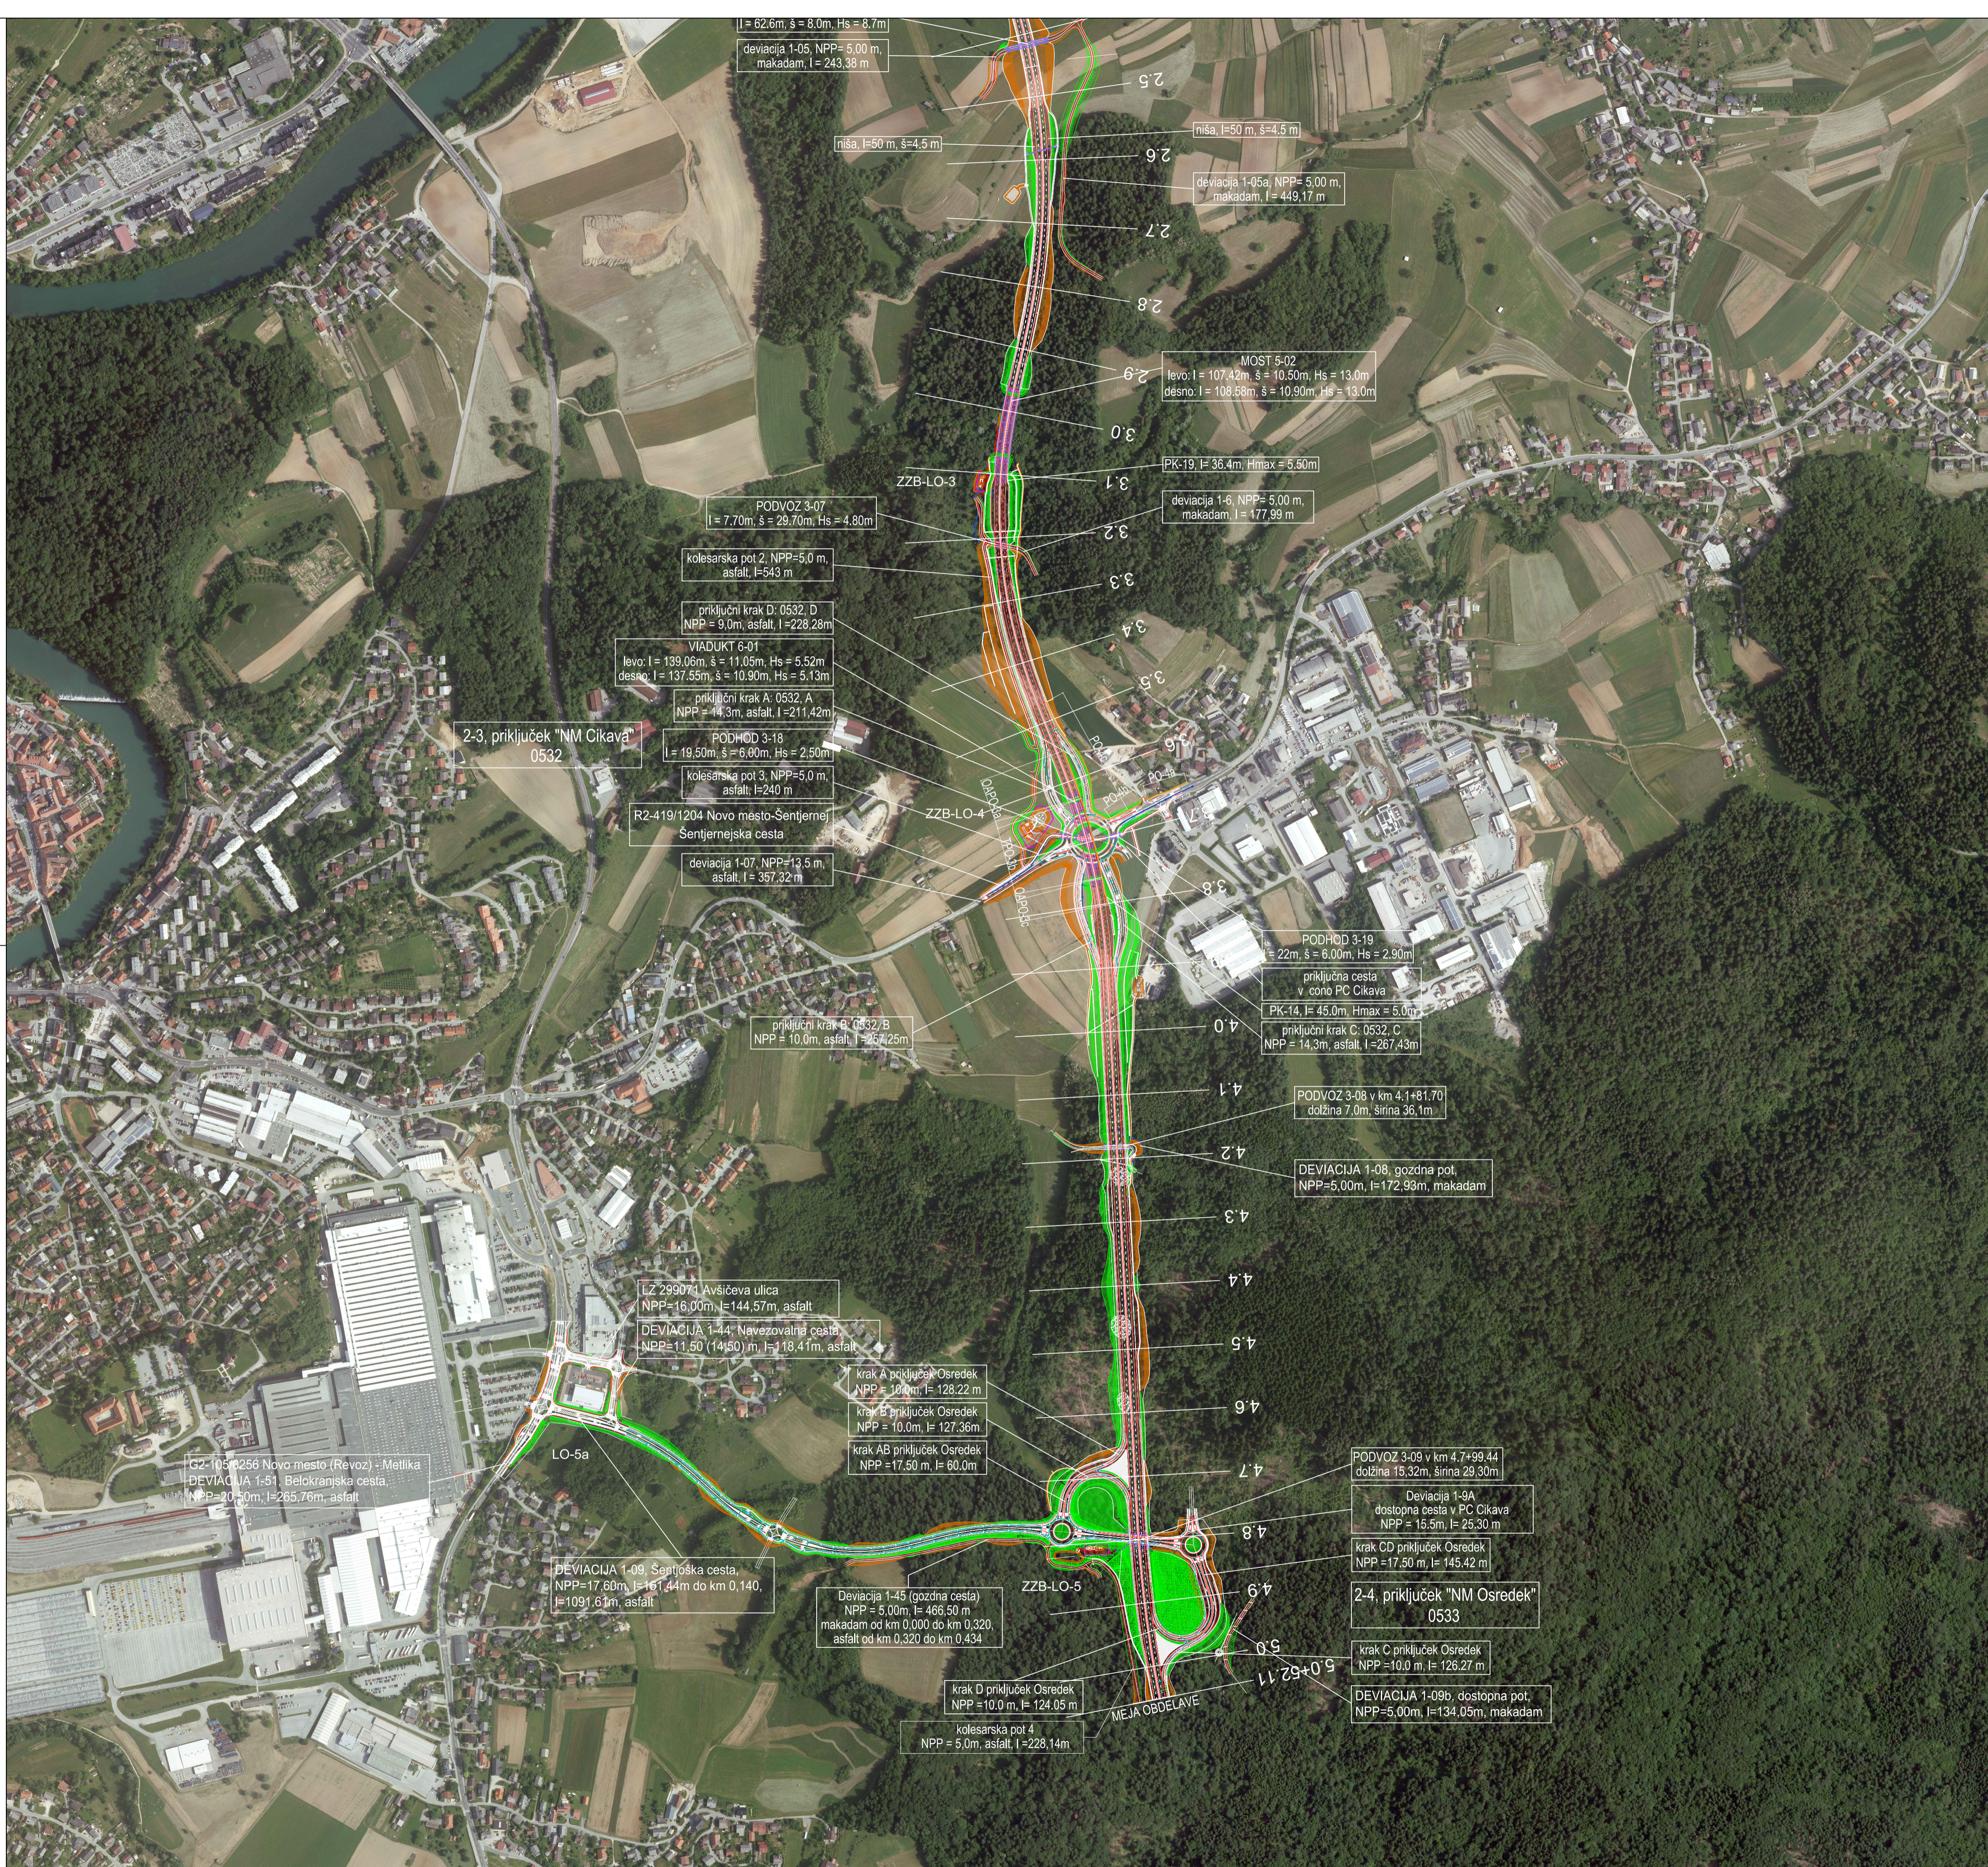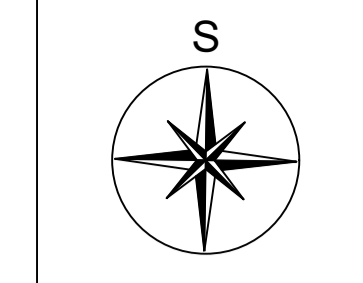

spremenba	opis spremembe	datum	podpis
-----------	----------------	-------	--------

naročnik/investitor:		cesta/kolovoz:	
		Državna cesta Novo mesto - priključek Maline 3. razvojna os - južni del	
		cesta/objekt:	
projekant:		prvi del (etapa 1 in 2):	
		od priključka NM - vzhod do priključka Osredek	
JV	&	vrsta projekta:	št. projekta:
		PGD	535
odg. projektant:		št. nošča:	datum:
mag. Metka Planinšec udig		535-AC	januar 2018
izdelal:		vrsta nošče:	št. lista:
Tomaž Majcenovič udig		3 Načrt gradbenih konstrukcij 3/3 Načrt rekonstrukcije avtoceste	3
št. odseka:		vsebina/naslov risbe:	
0831	0001.00	PREGLEDNA SITUACIJA	
002.2101	G.101.3	PREJETA ZA OBRATNO	