

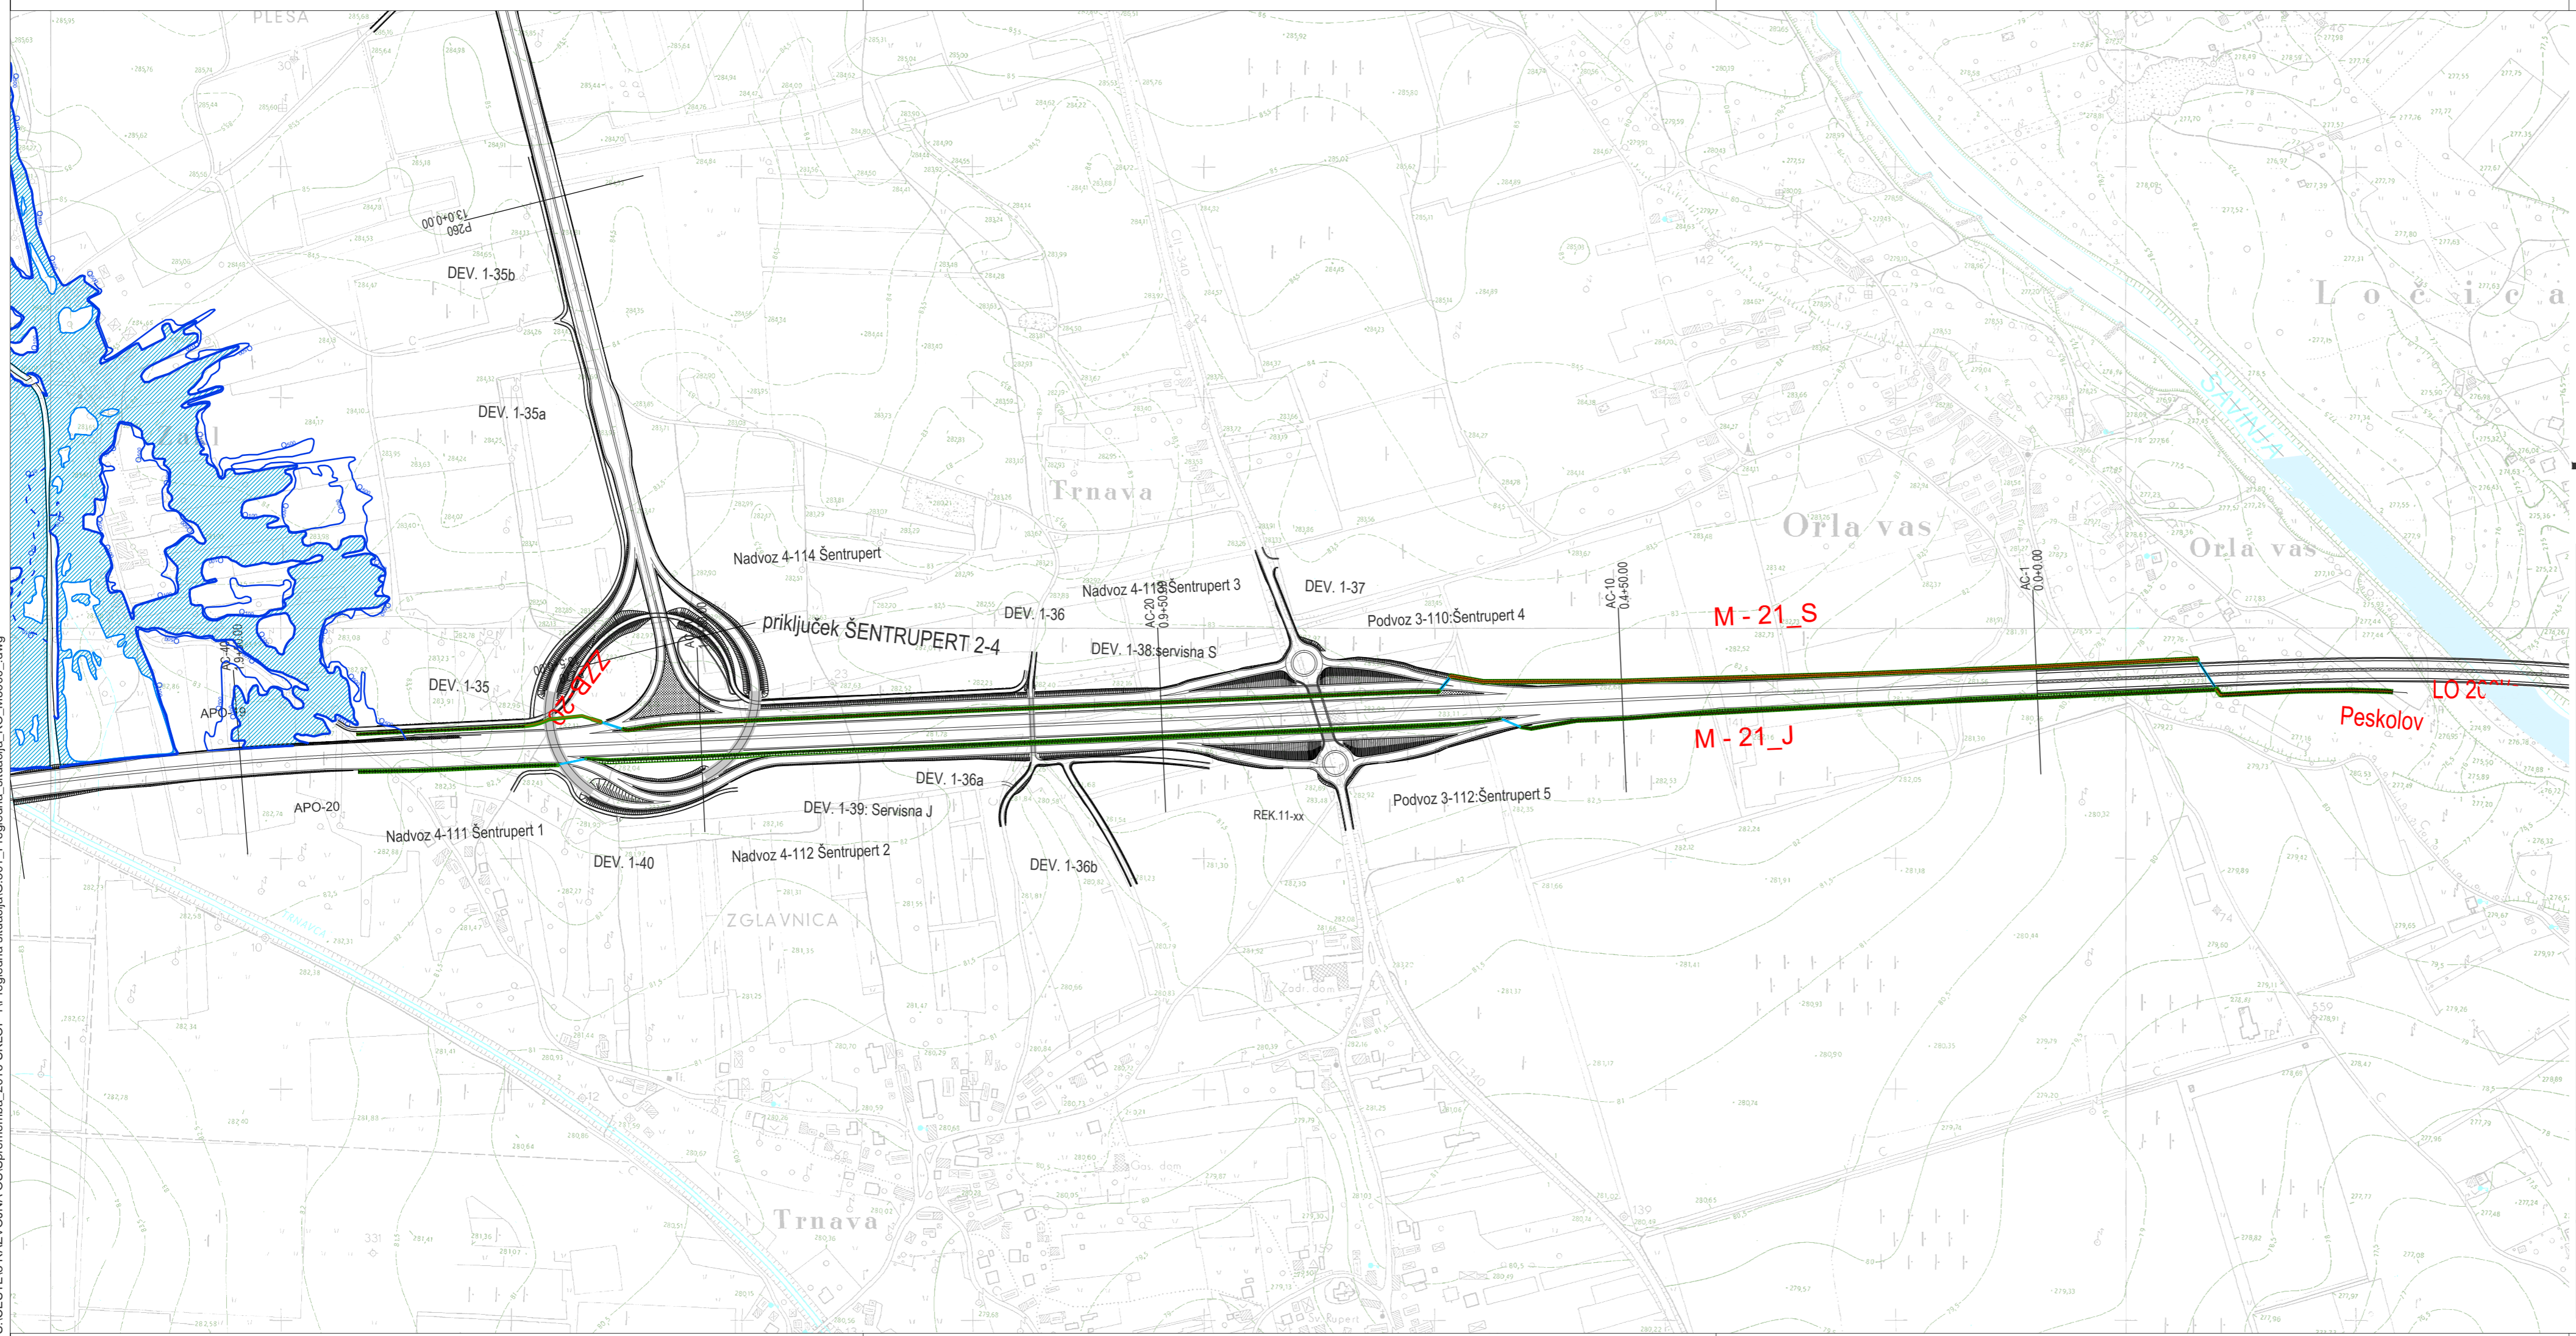


13.6.2016 9:25:15 S:\CESTE\3 RAZVOJNA OS\Sprememba\_2016-SKLOP 1\Pregledna situacija\G.301\_Pregledna\_situacija\_KO\_M5000\_.dwg

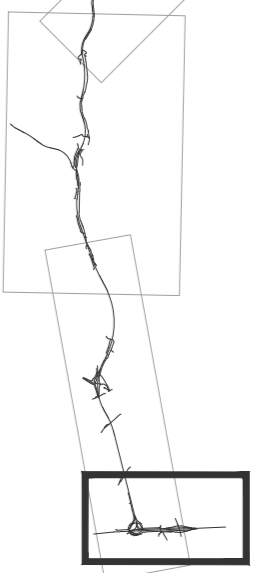

- LEGENDA:**
- - projektiran meteorni kanal
  - - predviden meteorni kanal na objektih in v predorih (ni predmet načrta)
  - ZZB** - zemeljski zadrževalni bazen
  - BPV** - bazen za pralne vode iz predora
  - LO** - čistilni objekt
  - -območje poplavnih vod Q100
  - -vodovarstveno območje

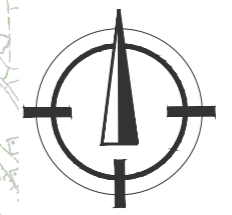

cesta:	DC DRAVOGRAD - ŠENTRUPERT
odsek:	VELENJE - ŠENTRUPERT (SKLOP1)
projektant:	3. razvojna os: VELENJE - ŠENTRUPERT
objekt:	DRŽAVNA CESTA
projektant načrta:	načrt: Načrt Kontrolirane odvodnje
	risba: Pregledna situacija

odg. vodja proj.:	Andrej Jan, univ.dipl.inž.gr.	id. številka	G-2130	podpis	<i>[Signature]</i>	vrsta projekta:	IDZ po JR-za seznanitev	merilo:	1:5000
odg. projektant:	Andrej Bogataj, univ.dipl.inž.gr.	G-0021				št. projekta:	11-0334	št. načrta:	13-1158/KO
projektant:	Marijana Maschke, gradb.teh.					klas. oznaka:	2101	št. risbe:	4
revizija:						datum:	julij 2010		
						ident. oznaka:			

sprememba:	01	opis spremembe:	DOPOLNJENO PO JAVNI RAZGRNITVI IN RECENZIJ	datum:	JULIJ 2016	podpis:	
	02						

šifra odseka:	arhivska številka:	vrsta dokumentacije:	šifra priloge:	črna koda:
	001.2291	G.301.4		

