
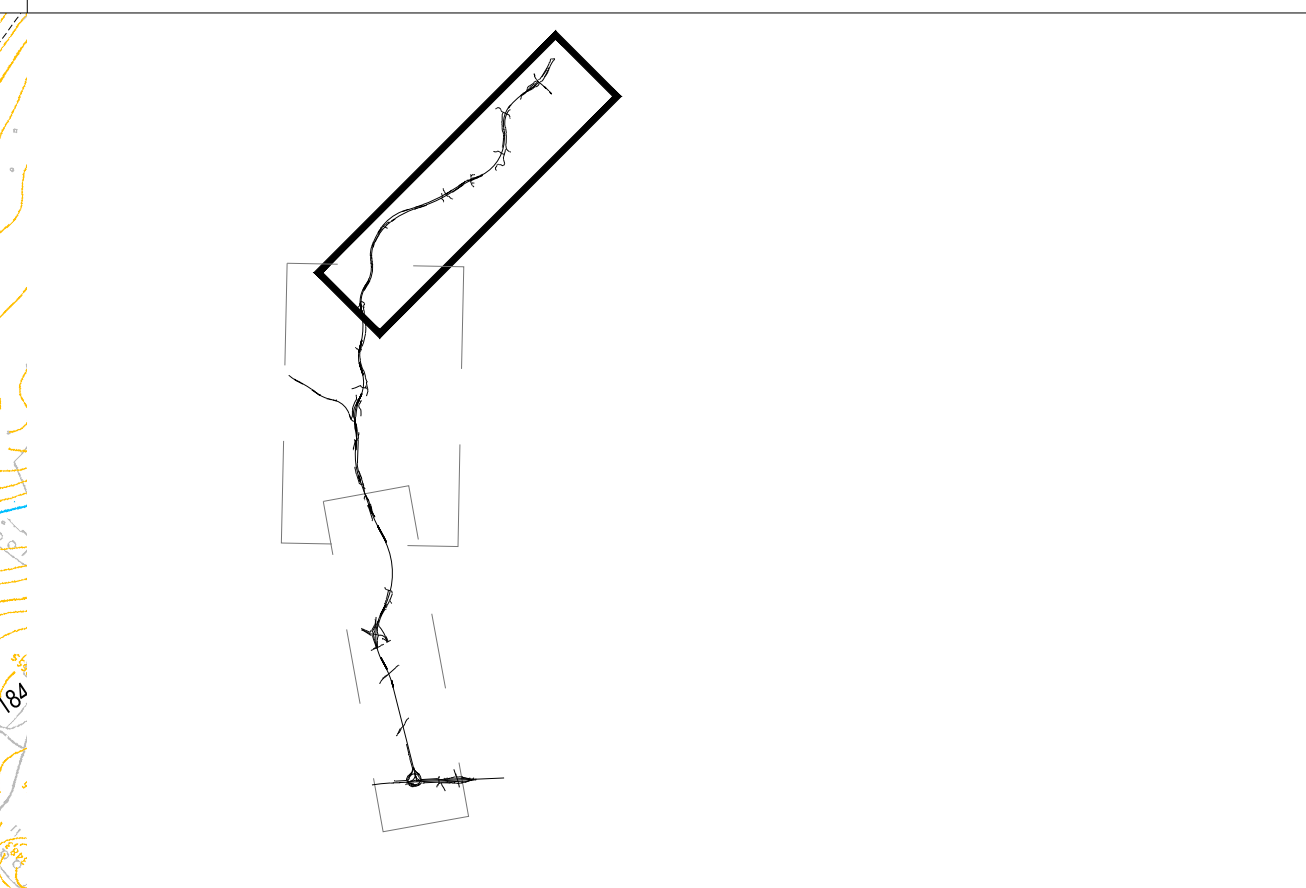


20.12.2016 15:54:25
 S:\A Projekti\11-0334-3\RO Velenje - Šentrupert - nadaljevanje postopka\A01 SITIG_101_Pregledna_11-0334_M5000_19_12.dwg

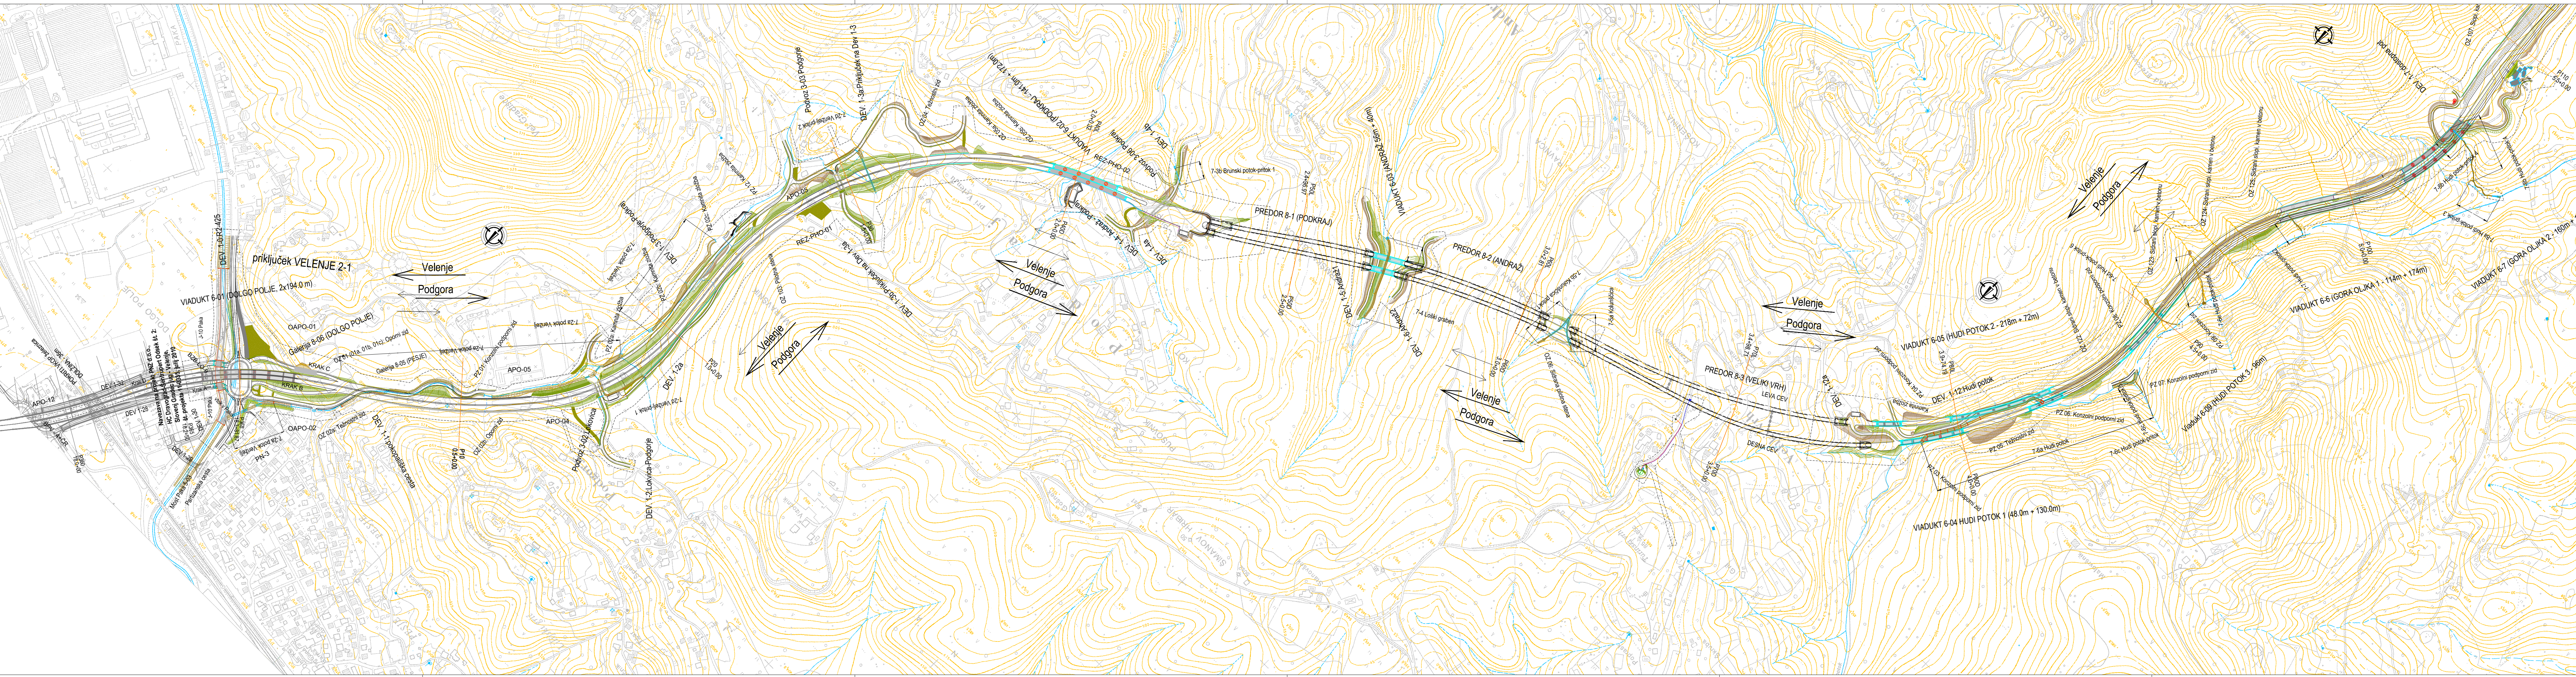

investitor:	cesta:	HC DRAVOGRAD - ŠENTRUPERT
	odsek:	VELENJE - ŠENTRUPERT (SKLOP1)
projektant:	projekt:	3. razvojna os: VELENJE - ŠENTRUPERT
	objekt:	Hitra cesta
projektant načrta:	načrt:	Načrt gradbenih konstrukcij ceste
	risba:	Pregledna situacija od km 0,00 do 5,00

odg. vodja proj.:	id. številka	podpis	vrsta projekta:	IP - SP za DPN	merilo:	1:5000
Andrej Jan, univ.dipl.inž.gr.	G-2130		št. projekta:	11-0334	št. načrta:	11-0334/C
odg. projektant:	G-3555		klas. oznaka:	2101	št. risbe:	3/1.6.1.1
Rok Cunder, univ.dipl.inž.gr.	G-3555		datum:	julij 2010		
revizija:			ident. oznaka:	11-0334 - 3/1.6.1.1		

sprememba:	opis spremembe:	datum:	podpis:
01	DOPOLNJENO PO JAVNI RAZGRNITVI IN RECENZJI	JUNIJ 2016	
02	DOPOLNJENO PO JAVNI SEZNANITVI - ZA PREDLOG DPN	OKTOBER 2016	

šifra odseka:	arhivska številka:	vrsta dokumentacije:	šifra priloge:	črna koda:
	001.2101	G.101.1		

