


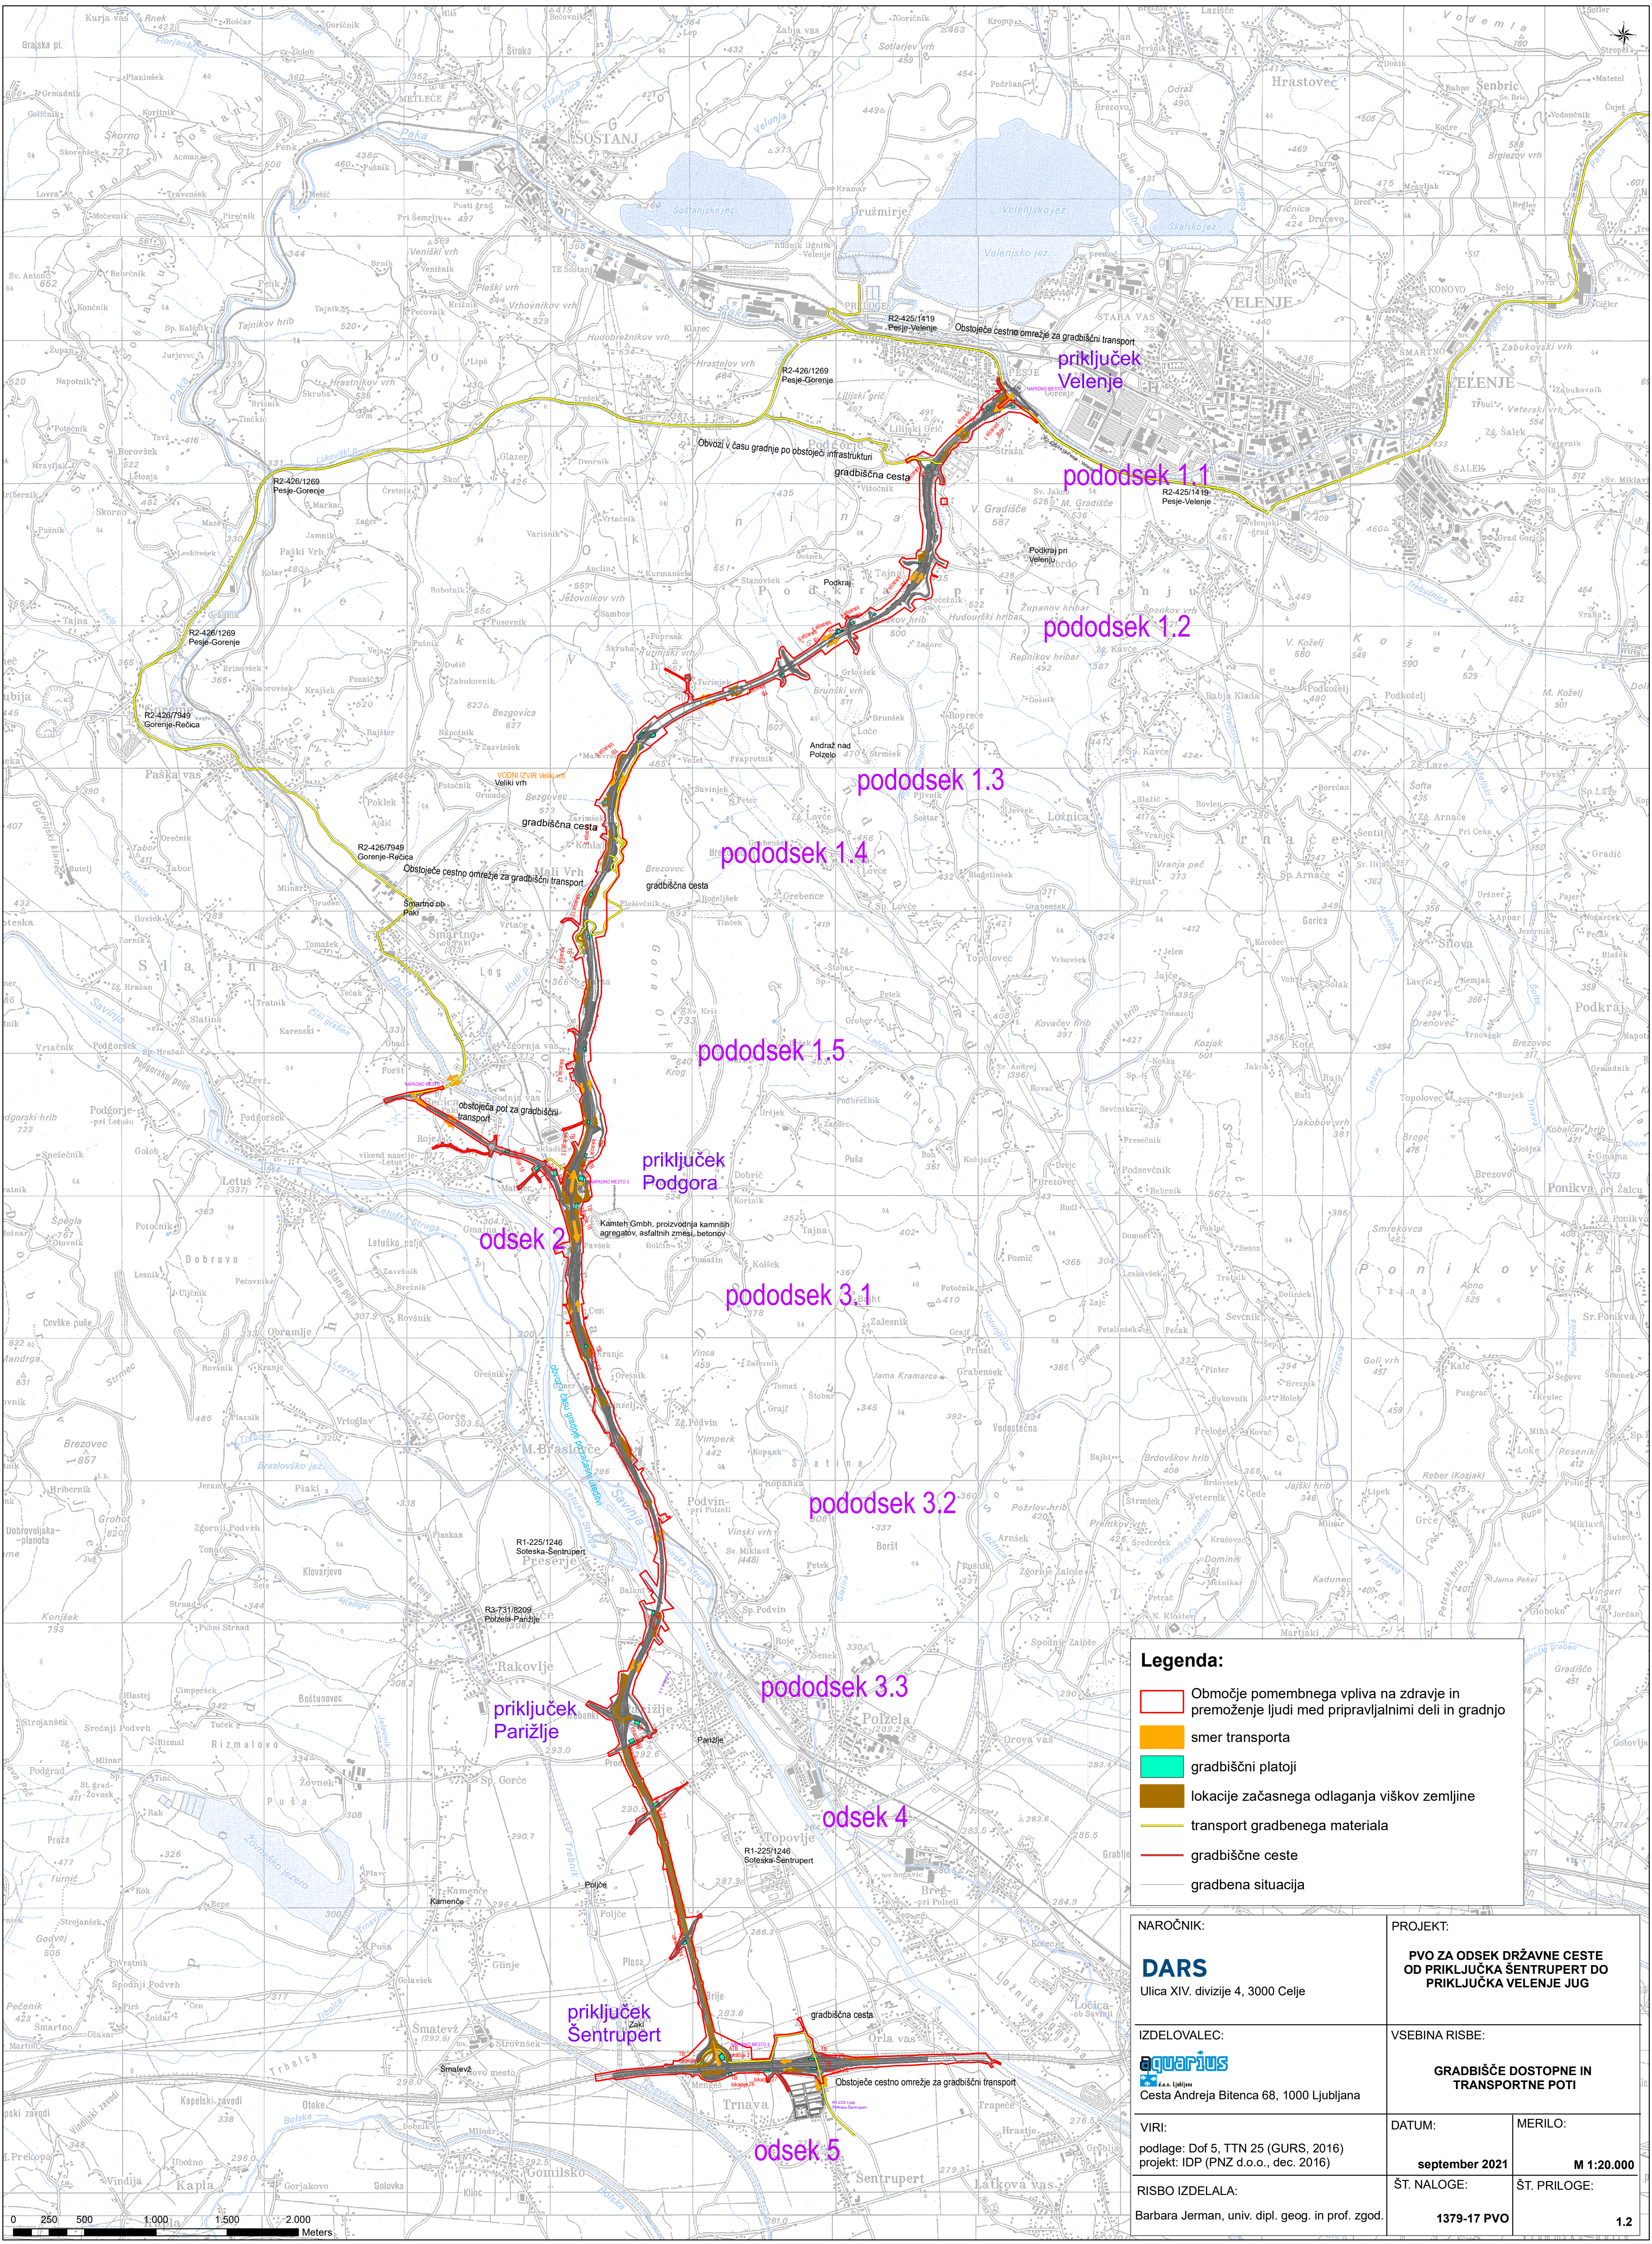

Legenda:

- Območje pomembnega vpliva na zdravje in premoženje ljudi med pripravljalnimi deli in gradnjo
- smer transporta
- gradbiščni platoji
- lokacije začasnega odlaganja viškov zemljine
- transport gradbenega materiala
- gradbiščne ceste
- gradbena situacija

NAROČNIK: DARS Ulica XIV. divizije 4, 3000 Celje		PROJEKT: PVO ZA ODSEK DRŽAVNE CESTE OD PRIKLJUČKA ŠENTRUPERT DO PRIKLJUČKA VELENJE JUG	
IZDELOVALEC: aquarius d.o.o. Ljubljana Cesta Andreja Bitenca 68, 1000 Ljubljana		VSEBINA RISBE: GRADBIŠČE DOSTOPNE IN TRANSPORTNE POTI	
VIRI: podlage: Dof 5, TTN 25 (GURS, 2016) projekt: IDP (PNZ d.o.o., dec. 2016)		DATUM: september 2021	MERILO: M 1:20.000
RISBO IZDELALA: Barbara Jerman, univ. dipl. geog. in prof. zgod.		ŠT. NALOGE: 1379-17 PVO	ŠT. PRILOGE: 1.2