
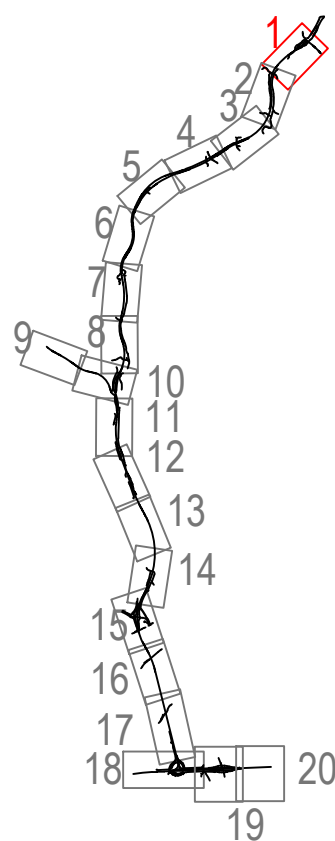


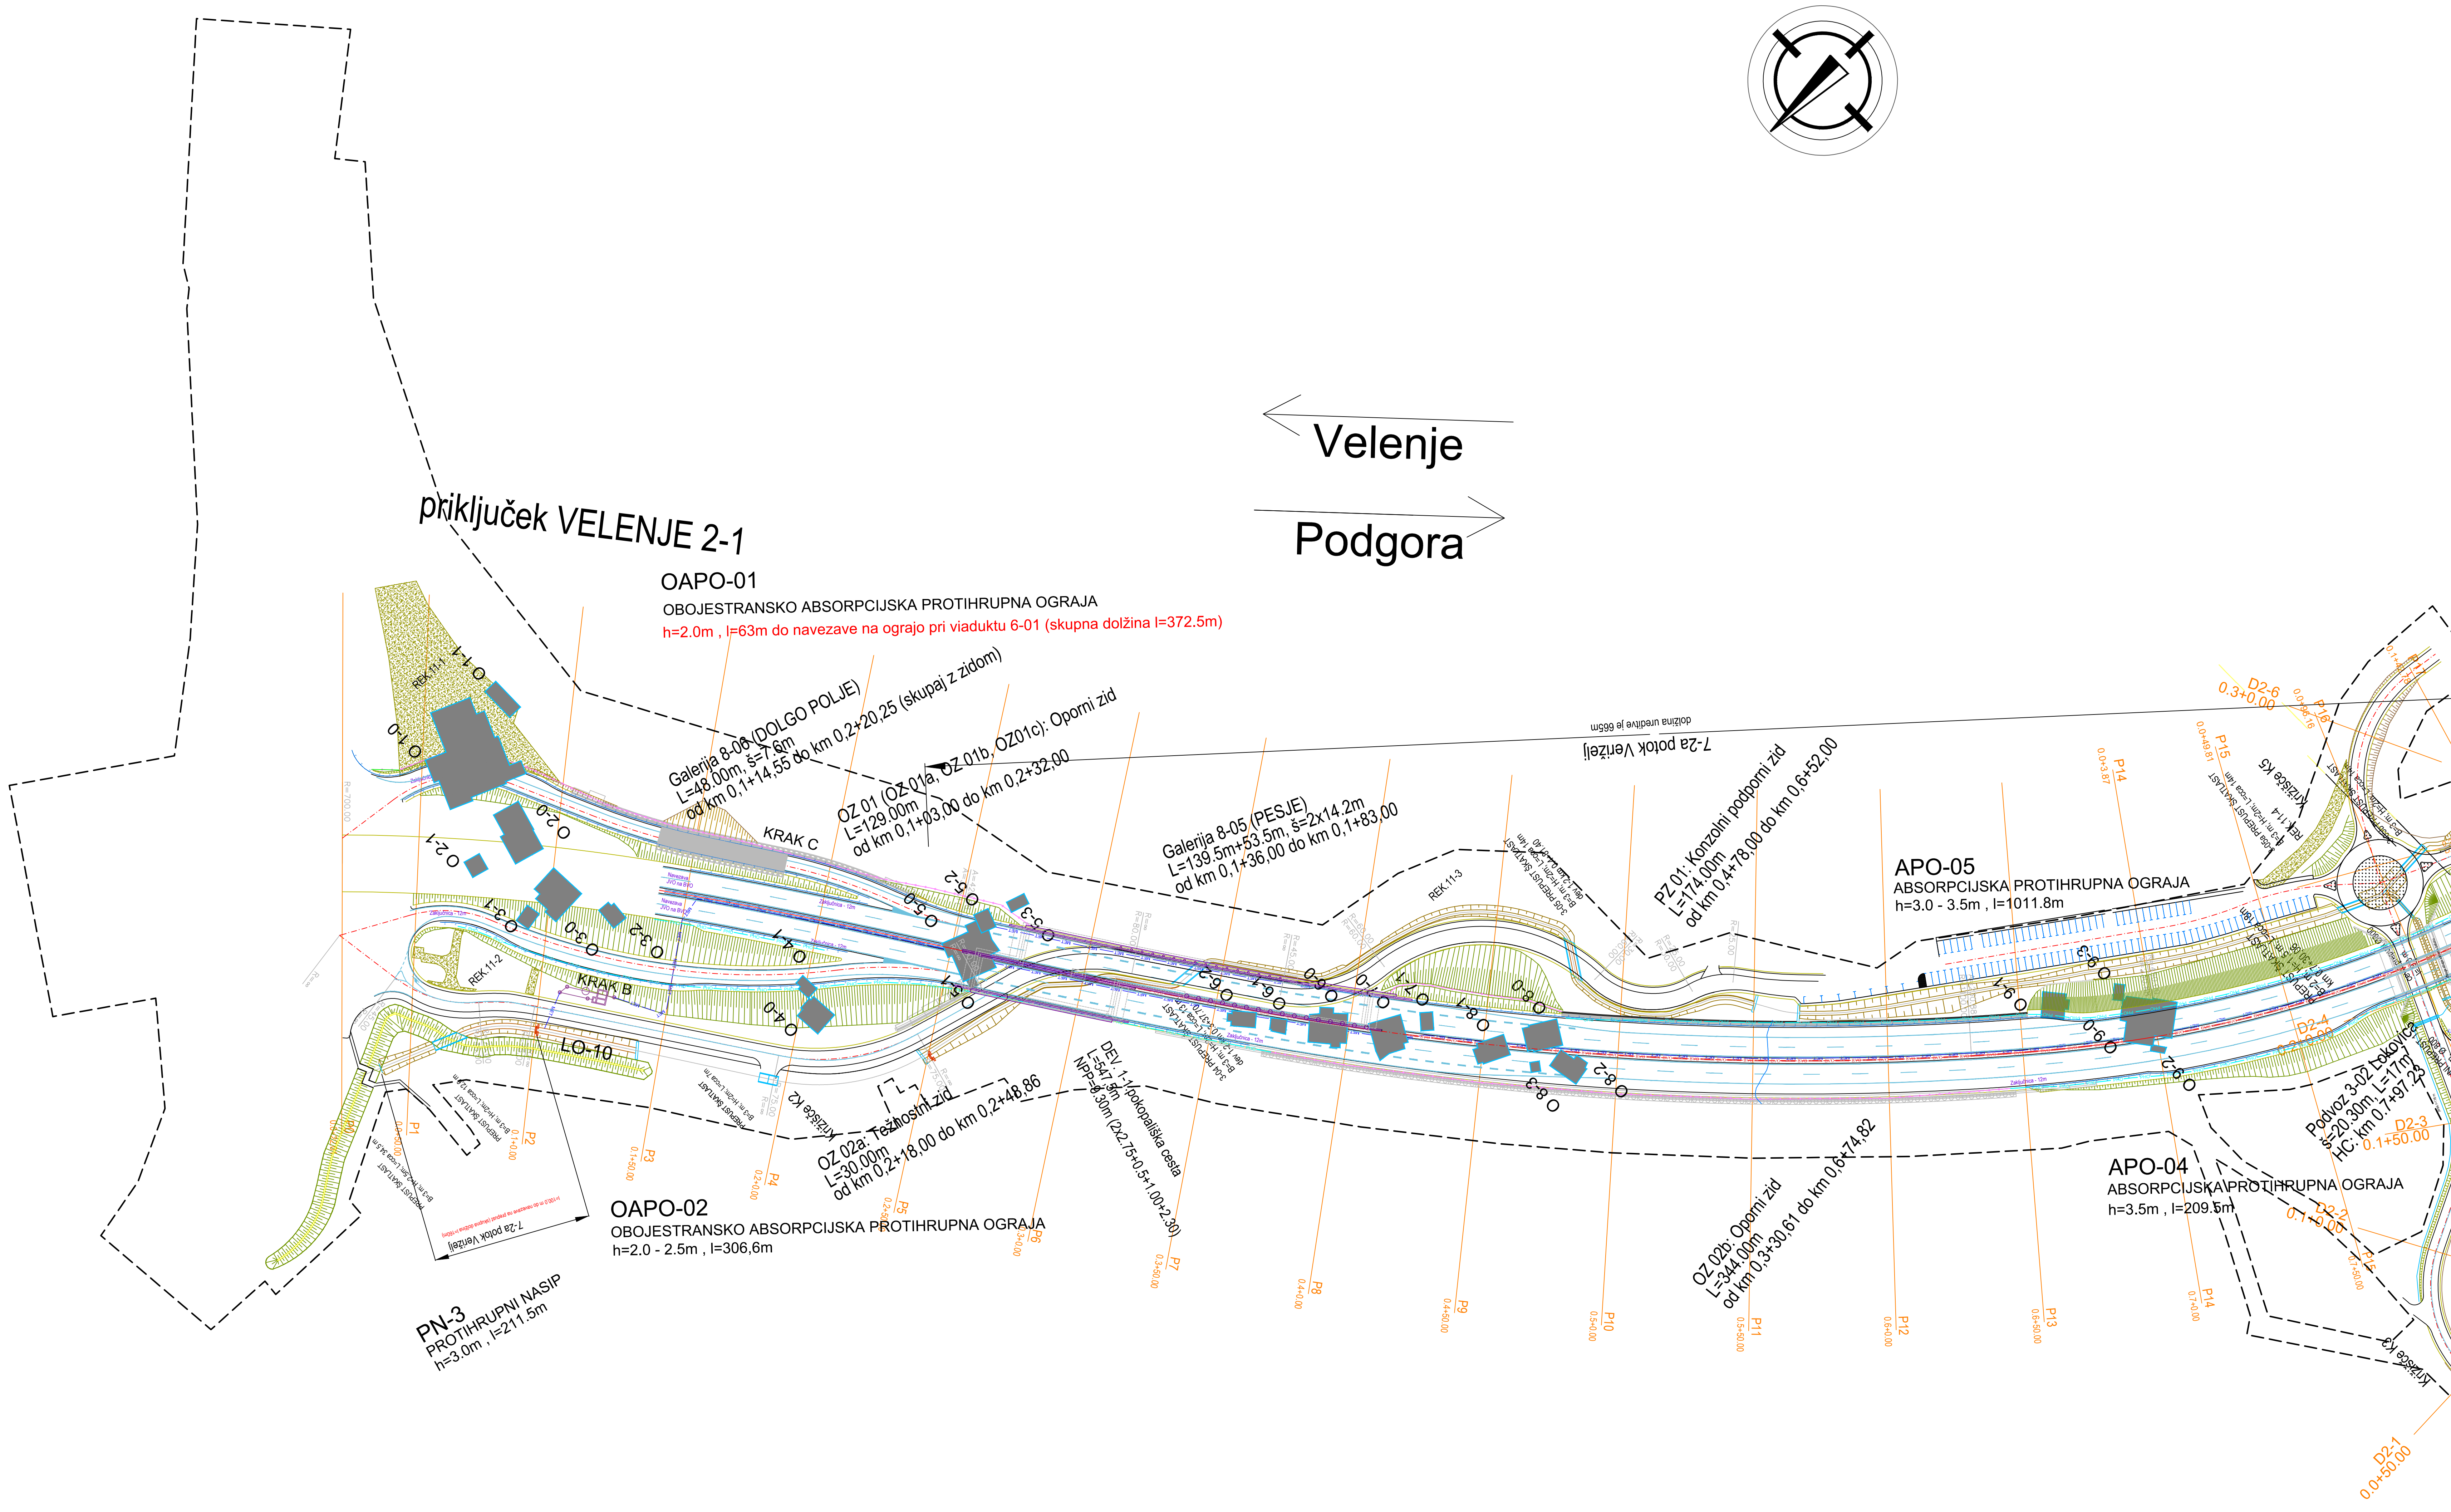

investitor:	DARS Povezujemo Slovenijo	cesta:	DC DRAVOGRAD - ŠENTRUPERT
projektant:	pnz PNZ inženjersko projektiranje	odsek:	VELENJE - ŠENTRUPERT (SKLOP1)
projektant načrta:	pnz PNZ inženjersko projektiranje	projekt:	3. razvojna os: VELENJE - ŠENTRUPERT
		objekt:	DRŽAVNA CESTA
		načrt:	Načrt gradbenih konstrukcij ceste
		risba:	Obseg ureditev za OVS na območju prekrivanja DPN
odg. vodja proj.:	Andrija Jan, univ.dipl.inž.gr.	id. števila:	11-0334
odg. projektant:	Rok Cunder, univ.dipl.inž.gr.	št. projekta:	11-0334
projektant:	Rok Cunder, univ.dipl.inž.gr.	klas. oznaka:	2101
revizija:		datum:	3/1.6.2.1
		ident. oznaka:	11-0334 - 3/1.6.2.1
		datum:	JUNIJ 2016
		podpis:	
		datum:	OKTOBER 2016
		podpis:	
		datum:	DEC 2016
		podpis:	
šifra odseka:	arhivska števila:	vrsta dokumentacije:	001.2101
		šifra priloge:	G.102.1
		črta koda:	