
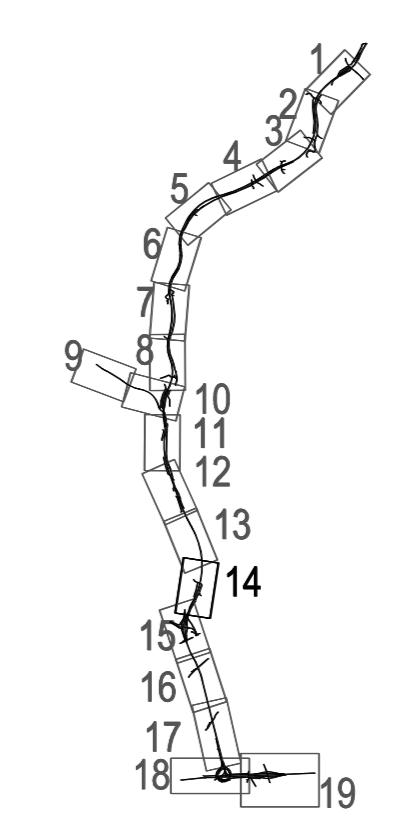


LEGENDA KOMUNALNI ZBIRNIK:

- Projektirana javna razsvetljava
- Projektirani NN vod
- Obstoječi NN vod
- Projektirani SN vod
- Obstoječi SN vod
- Projektirani VN vod
- Obstoječi VN vod
- Projektirani TK vod
- Obstoječi TK vod
- Projektiran kabelsko razdelilni sistem
- Obstoječ kabelsko razdelilni sistem
- Projektirani Klic v sili
- Projektirana odpadna kanalizacija
- Obstoječa odpadna kanalizacija
- Projektirana mešana kanalizacija
- Obstoječa mešana kanalizacija
- Projektirani vodovod
- Obstoječi vodovod
- Projektirana kontrolirana odvodnja
- Projektirani plinovod
- Obstoječi plinovod
- Odstranitve komunalnih vodov. VN steber
- Transformatorska postaja

ZASNOVA KRAJINSKE UREDITVE

- obstoječe gozdne površine
- obstoječa vegetacija ob trasi, ki se ohranja
- površinske zasaditve, gozdni robovi
- posamične zasaditve
- rekultivacije
- nove zatravitve
- oblikovanje reliefa
- oblikovanje zidov
- PH nasipi
- PH ograje
- meja DPN

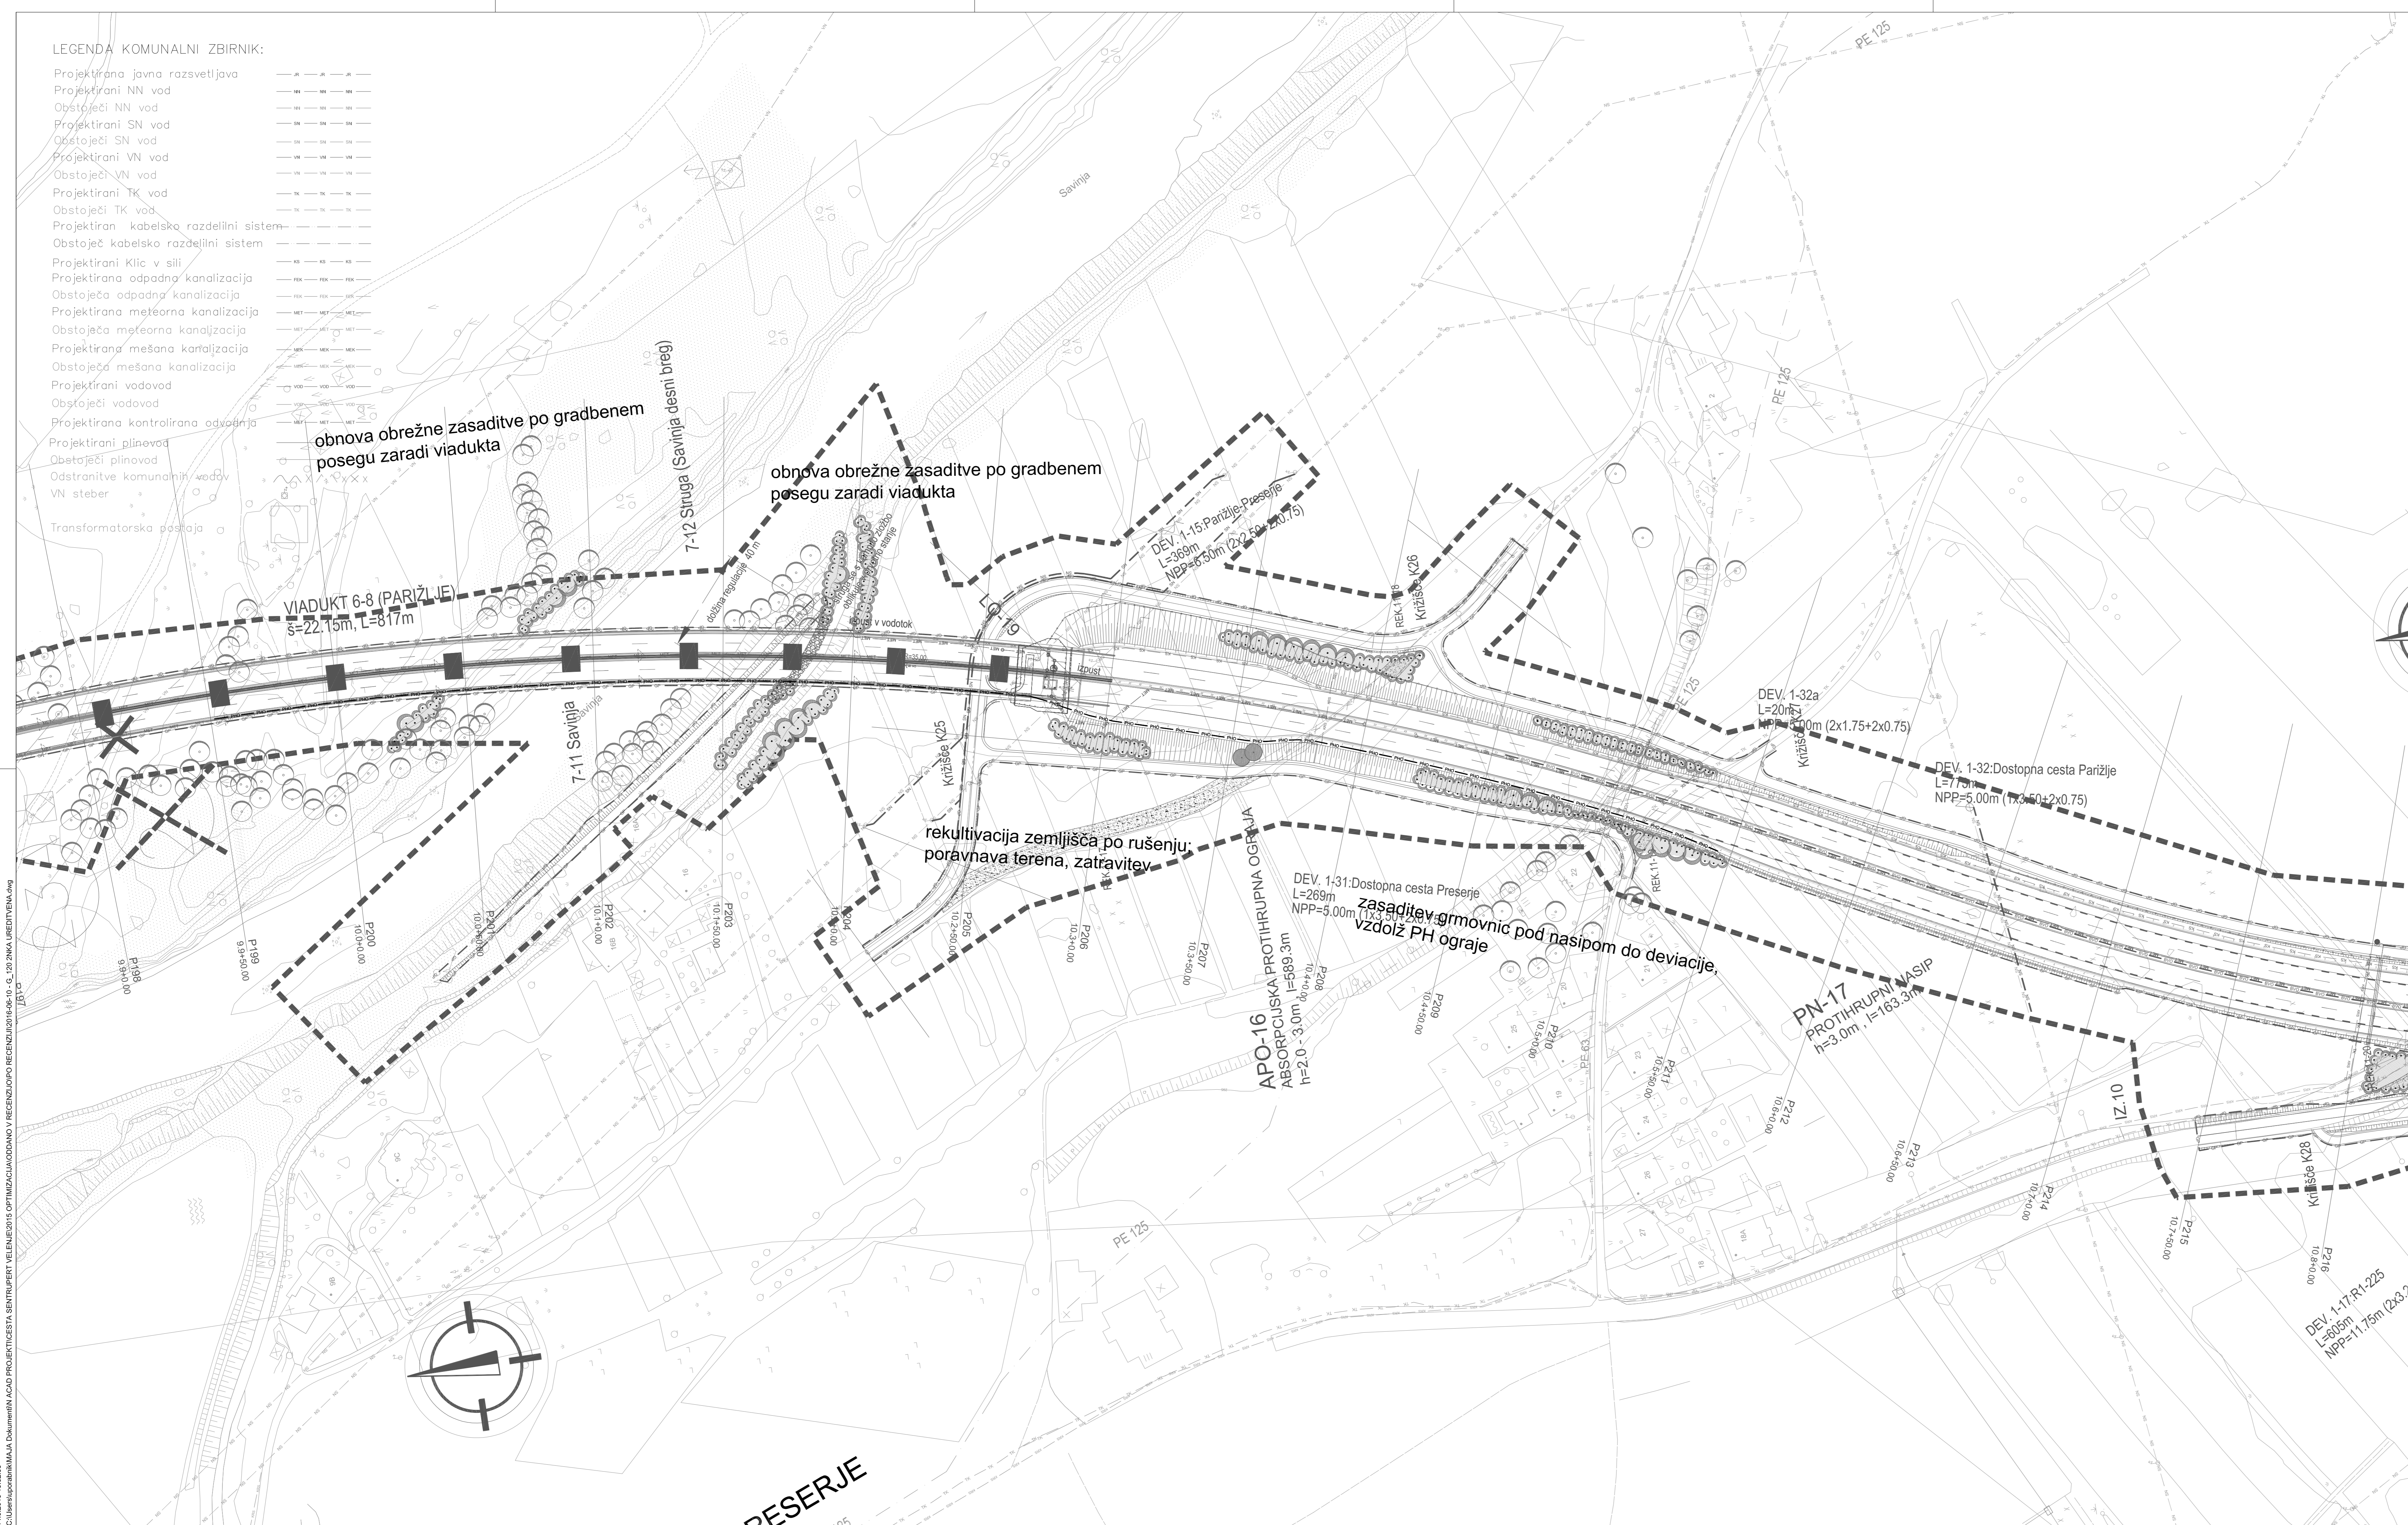

investitor:	DARS Povezujemo Slovenijo	cesta:	DC DRAVOGRAD - ŠENTRUPERT
projektant:	pnz PNEZ inženjerska podjetja	odsek:	VELENJE - ŠENTRUPERT (SKLOP1)
projektant načrta:	Maja Vodnik arhitekturno inženjersko podjetje	projekt:	3. razvojna os: VELENJE - ŠENTRUPERT
		objekt:	DRŽAVNA CESTA
		načrt:	Načrt krajinske arhitekture
		risba:	Zasnova krajinske ureditve bč/km 10,90 do 10,85
odg. vodji pripr.: Andrej Jan, univ.dipl.inž.dr.	št. štetila: 05-2130	vrsta projekta: op. št. št. za razpis	metr.: 1:1000
odg. projektant: Maja Vodnik, univ.dipl.inž.arh.	št. projekta: 11-0334	št. načrta: KA-102	št. rebr: 2, 4, 12
revizija: Rika Gundor, univ.dipl.inž.dr.	max. oznaka: 2110	datum: julij 2010	št. rebr: 2, 4, 12
izpolnil: opis spremembe:	ident. oznaka: 11-0334-2110	datum: junij 2010	podpis: [signature]
01 DOPOLNENO PO JAVNI RAZPISNI REZENZILI			
02			
št. projekta: 001.2110	vrsta dokumentacije: GG.120.14	št. rebr: 2, 4, 12	št. rebr: 2, 4, 12

M.Č. 1011/15.03.05. Člen 8. Poslovnik o javni razpisni reenzili. Dokumentacija za javno razpisno reenzilo. Dokumentacija za javno razpisno reenzilo. Dokumentacija za javno razpisno reenzilo.