

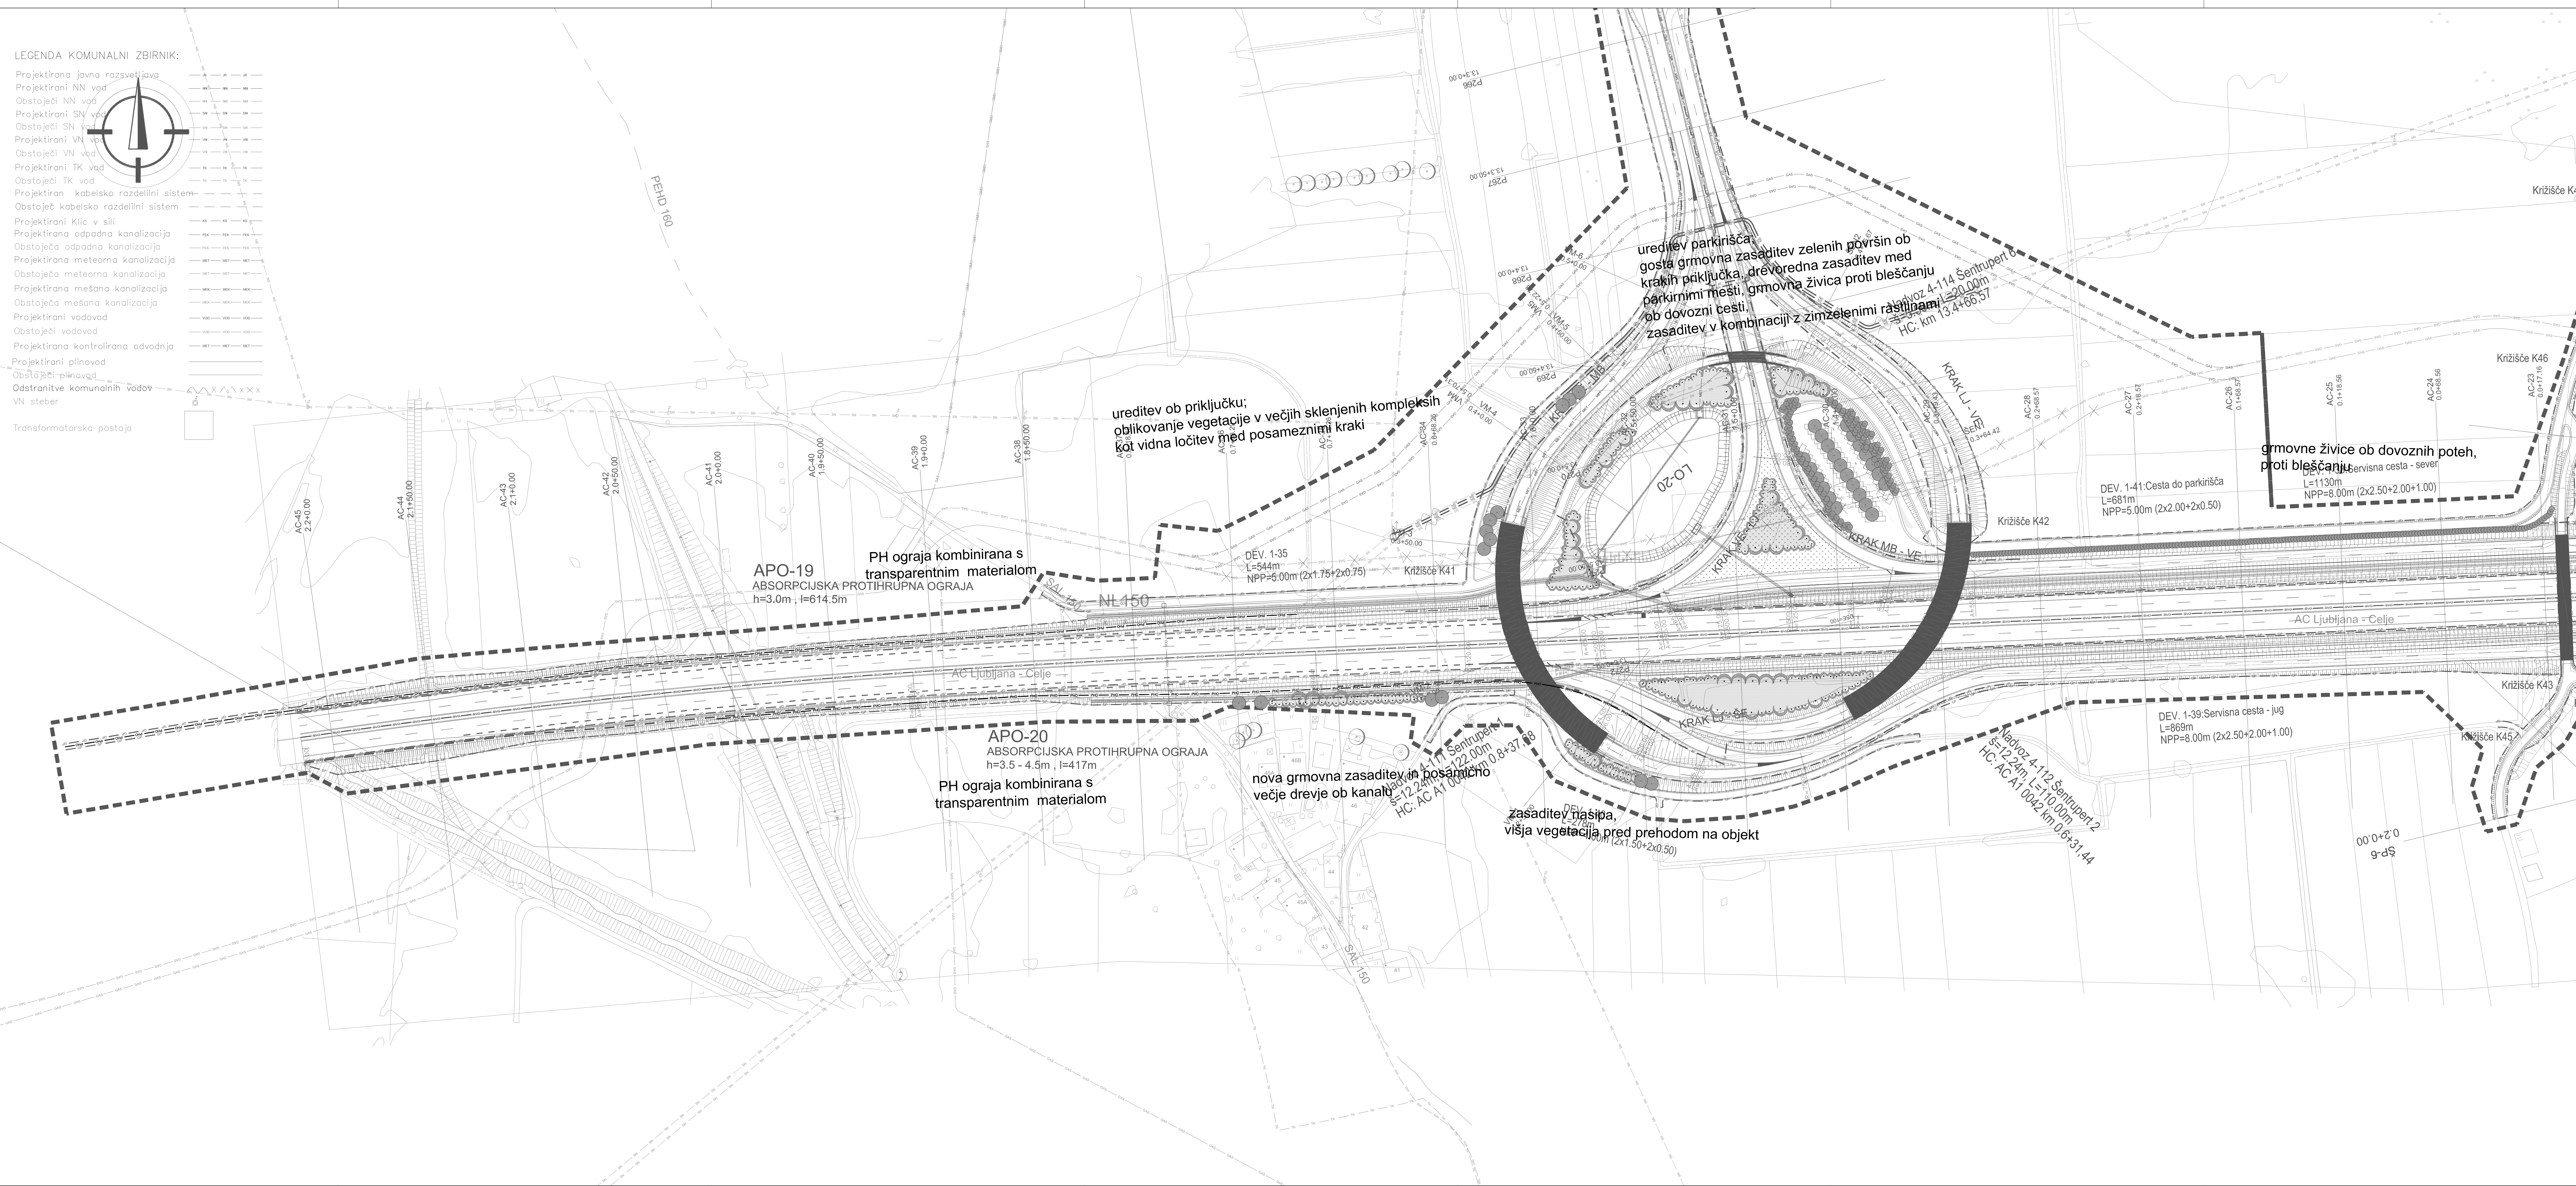


LEGENDA KOMUNALNI ZBIRNIK:

- Projektivana javna razsvetljava
- Projektivani NN vod
- Obstoječi NN vod
- Projektivani SN vod
- Obstoječi SN vod
- Projektivani VN vod
- Obstoječi VN vod
- Projektivani TK vod
- Obstoječi TK vod
- Projektivni kabelski razdelilni sistem
- Obstoječ kabelski razdelilni sistem
- Projektivni kile v sili
- Projektivna odpadna kanalizacija
- Obstoječa odpadna kanalizacija
- Projektivna meteorna kanalizacija
- Obstoječa meteorna kanalizacija
- Projektivna mešana kanalizacija
- Obstoječa mešana kanalizacija
- Projektivni vodovod
- Obstoječi vodovod
- Projektivna kontrolirana odvodnja
- Projektivni plinovod
- Obstoječi plinovod
- Odstranitve komunalnih vodov
- VN steber
- Transformatorska postaja

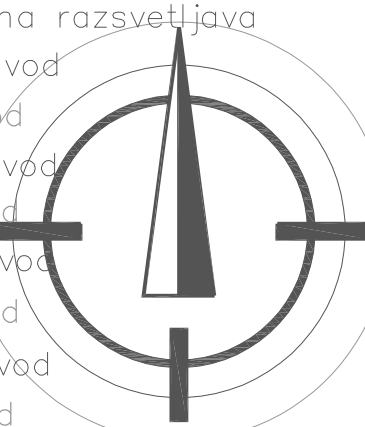

- ZASNOVA KRAJINSKE UREDITVE**
- obstoječe gozdne površine
  - obstoječa vegetacija ob trasi, ki se ohranja
  - površinske zasaditve, gozdni robovi
  - posamične zasaditve
  - rekultivacije
  - nove zatravnitve
  - oblikovanje reliefa
  - oblikovanje zidov
  - PH nasipi
  - PH ograje
  - meja DPN

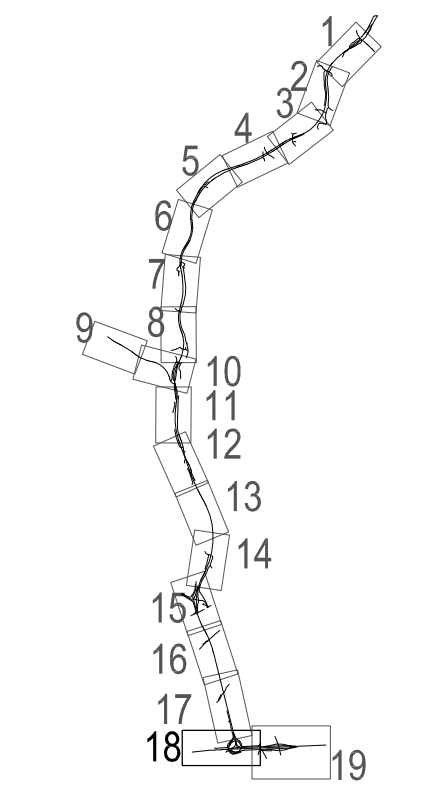

investitor:		<b>DARS</b> Povzajemno Slovensko	
projektant:		<b>pnz</b> Projektiranje in inženiring	
projektant načrt:		Miroslav Vodnik Projektiranje inženiring	
cesil:		DC DRAVOGRAD - ŠENTRUPERT	
odsek:		VELENJE - ŠENTRUPERT (SKLOP1)	
projek:		3. razvojna os: VELENJE - ŠENTRUPERT	
objekt:		DRŽAVNA CESTA	
načrt:		Načrt krajinske arhitekture	
riša:		Zasnova krajinske ureditve priključek Šentrupert	
odl. vodil. prj.:	Arh. Jan. univ. d.o.o. št. 02/19	odl. projekta:	11-0304
odl. projekta:	Maja Vodnik, univ. d.o.o. št. 02/19	klas. stavba:	2110
avtor:	Rok Cunder, univ. d.o.o. št. 02/19	datum:	juj 2010
sprememba:		igra spremembe:	
op:	DOPOLNEVO PO JAVNI RAZPISNI REKENZIJ	datum:	JUNI 2016
vrsta objekta:	arhitek. stavba	vrsta dokumentacije:	šifra objekta:
	001.2110	šifra koda:	G.120.18

