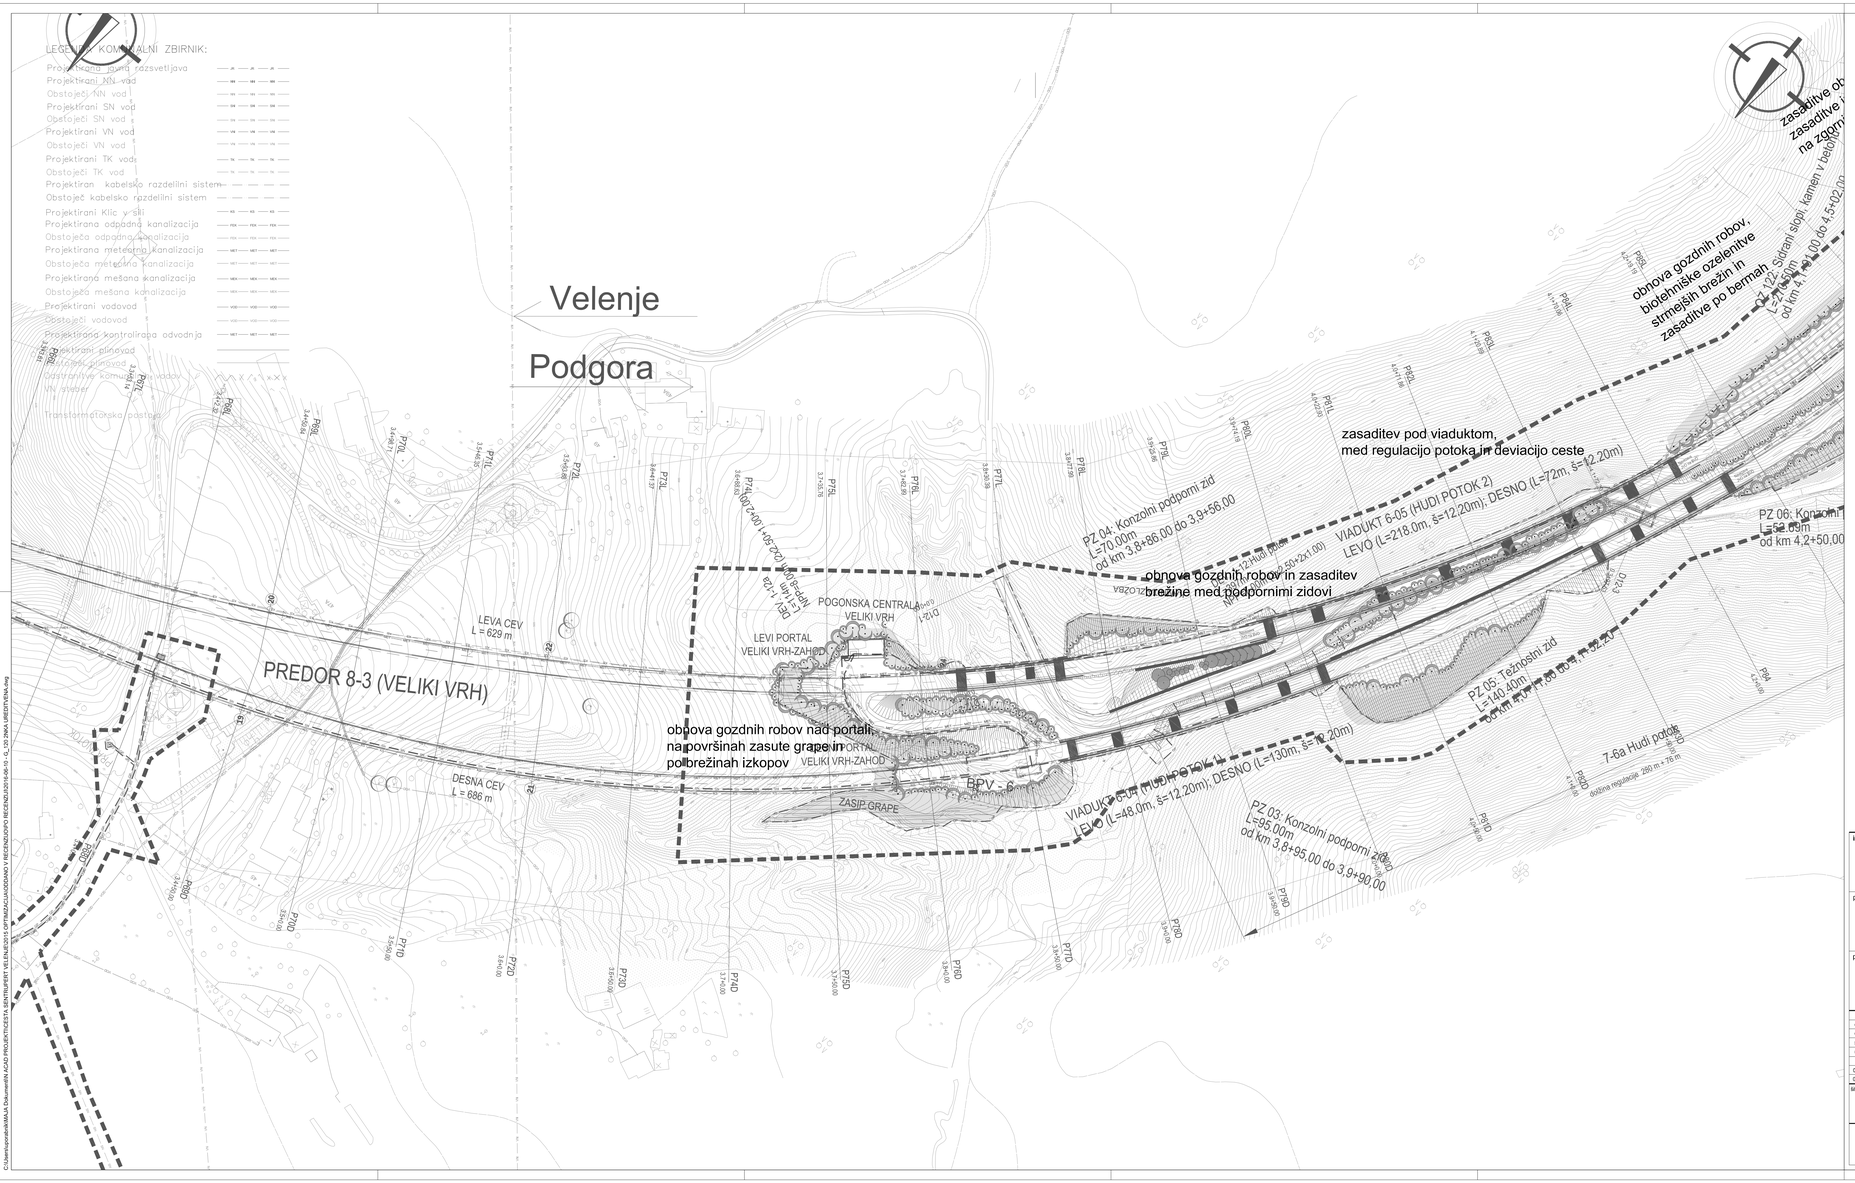

ZASNOVA KRAJINSKE UREDITVE

- obstoječe gozdne površine
- obstoječa vegetacija ob trasi, ki se ohranja
- površinske zasaditve, gozdni robovi
- posamične zasaditve
- rekultivacije
- nove zatravitve
- oblikovanje reliefa
- oblikovanje zidov
- PH nasipi
- PH ograje
- meja DPN

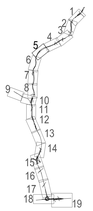

investitor: DARS Povezujemo Slovenijo	cesta:	DC DRAVOGRAD - ŠENTRUPERT	
	odsek:	VELENJE - ŠENTRUPERT (SKLOP1)	
projektant: pnz	projekt:	3. razvojna os: VELENJE - ŠENTRUPERT	
	objekt:	DRŽAVNA CESTA	
projektant načrta: mag. Vodnik krajinska arhitektka	načrt:	Načrt krajinske arhitekture	
	risba:	Zasnova krajinske ureditve od km 3,35 do 4,25	

	št. člen/ka:	podpis:	vrsta projekta: ELN (JC, JR, LC, ceste, železnice)	merilo: 1:1000	
odg. vodja proj.:	Andrej Jan, univ.dipl.inž.gr.	G-2130		št. projekta: 11-0334	št. načrta: KA-10/2
odg. projektant:	Maja Vodnik, univ.dipl.inž.krajj.arh.	0927 KA		klaš. oznaka: 2110	št. risbe: 2/1 .6.9
projektant:	Rok Cunder, univ.dipl.inž.gr.			datum: julij 2010	
revizija:				tlent. oznaka:	

	spremembe:	opis sprememb:	datum:	podpis:
01		DOPOLNJENO PO JAVNI RAZGRNITVI IN RECENZIJI	JUNIJ 2016	
02				

šifra odseka:	arhivska številka:	vrsta dokumentacije:	šifra priloge:	črtna koda:
		001.2110	G.120.5	

pnz

14.6.2016 14:55:29
C:\Users\uporabnik\AKAUA Dokumenti\N JCAD PROJEKTI\CESTA ŠENTRUPERT VELENJE\2015 OPTIMIZACIJA\DODANO V RECENZIJO\PO RECENZIJO\R16-06-10 - G_120.2\KA UREDITVENA.dwg