
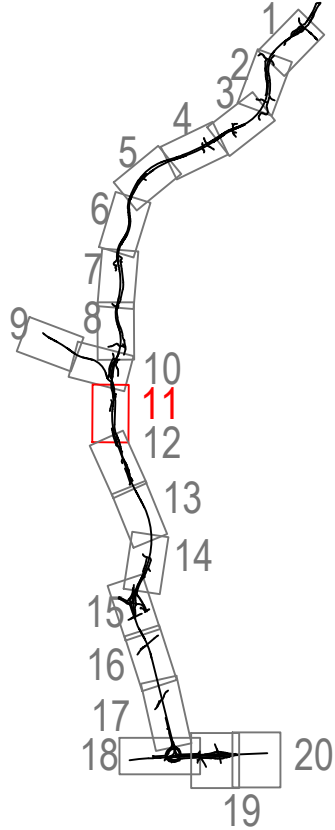
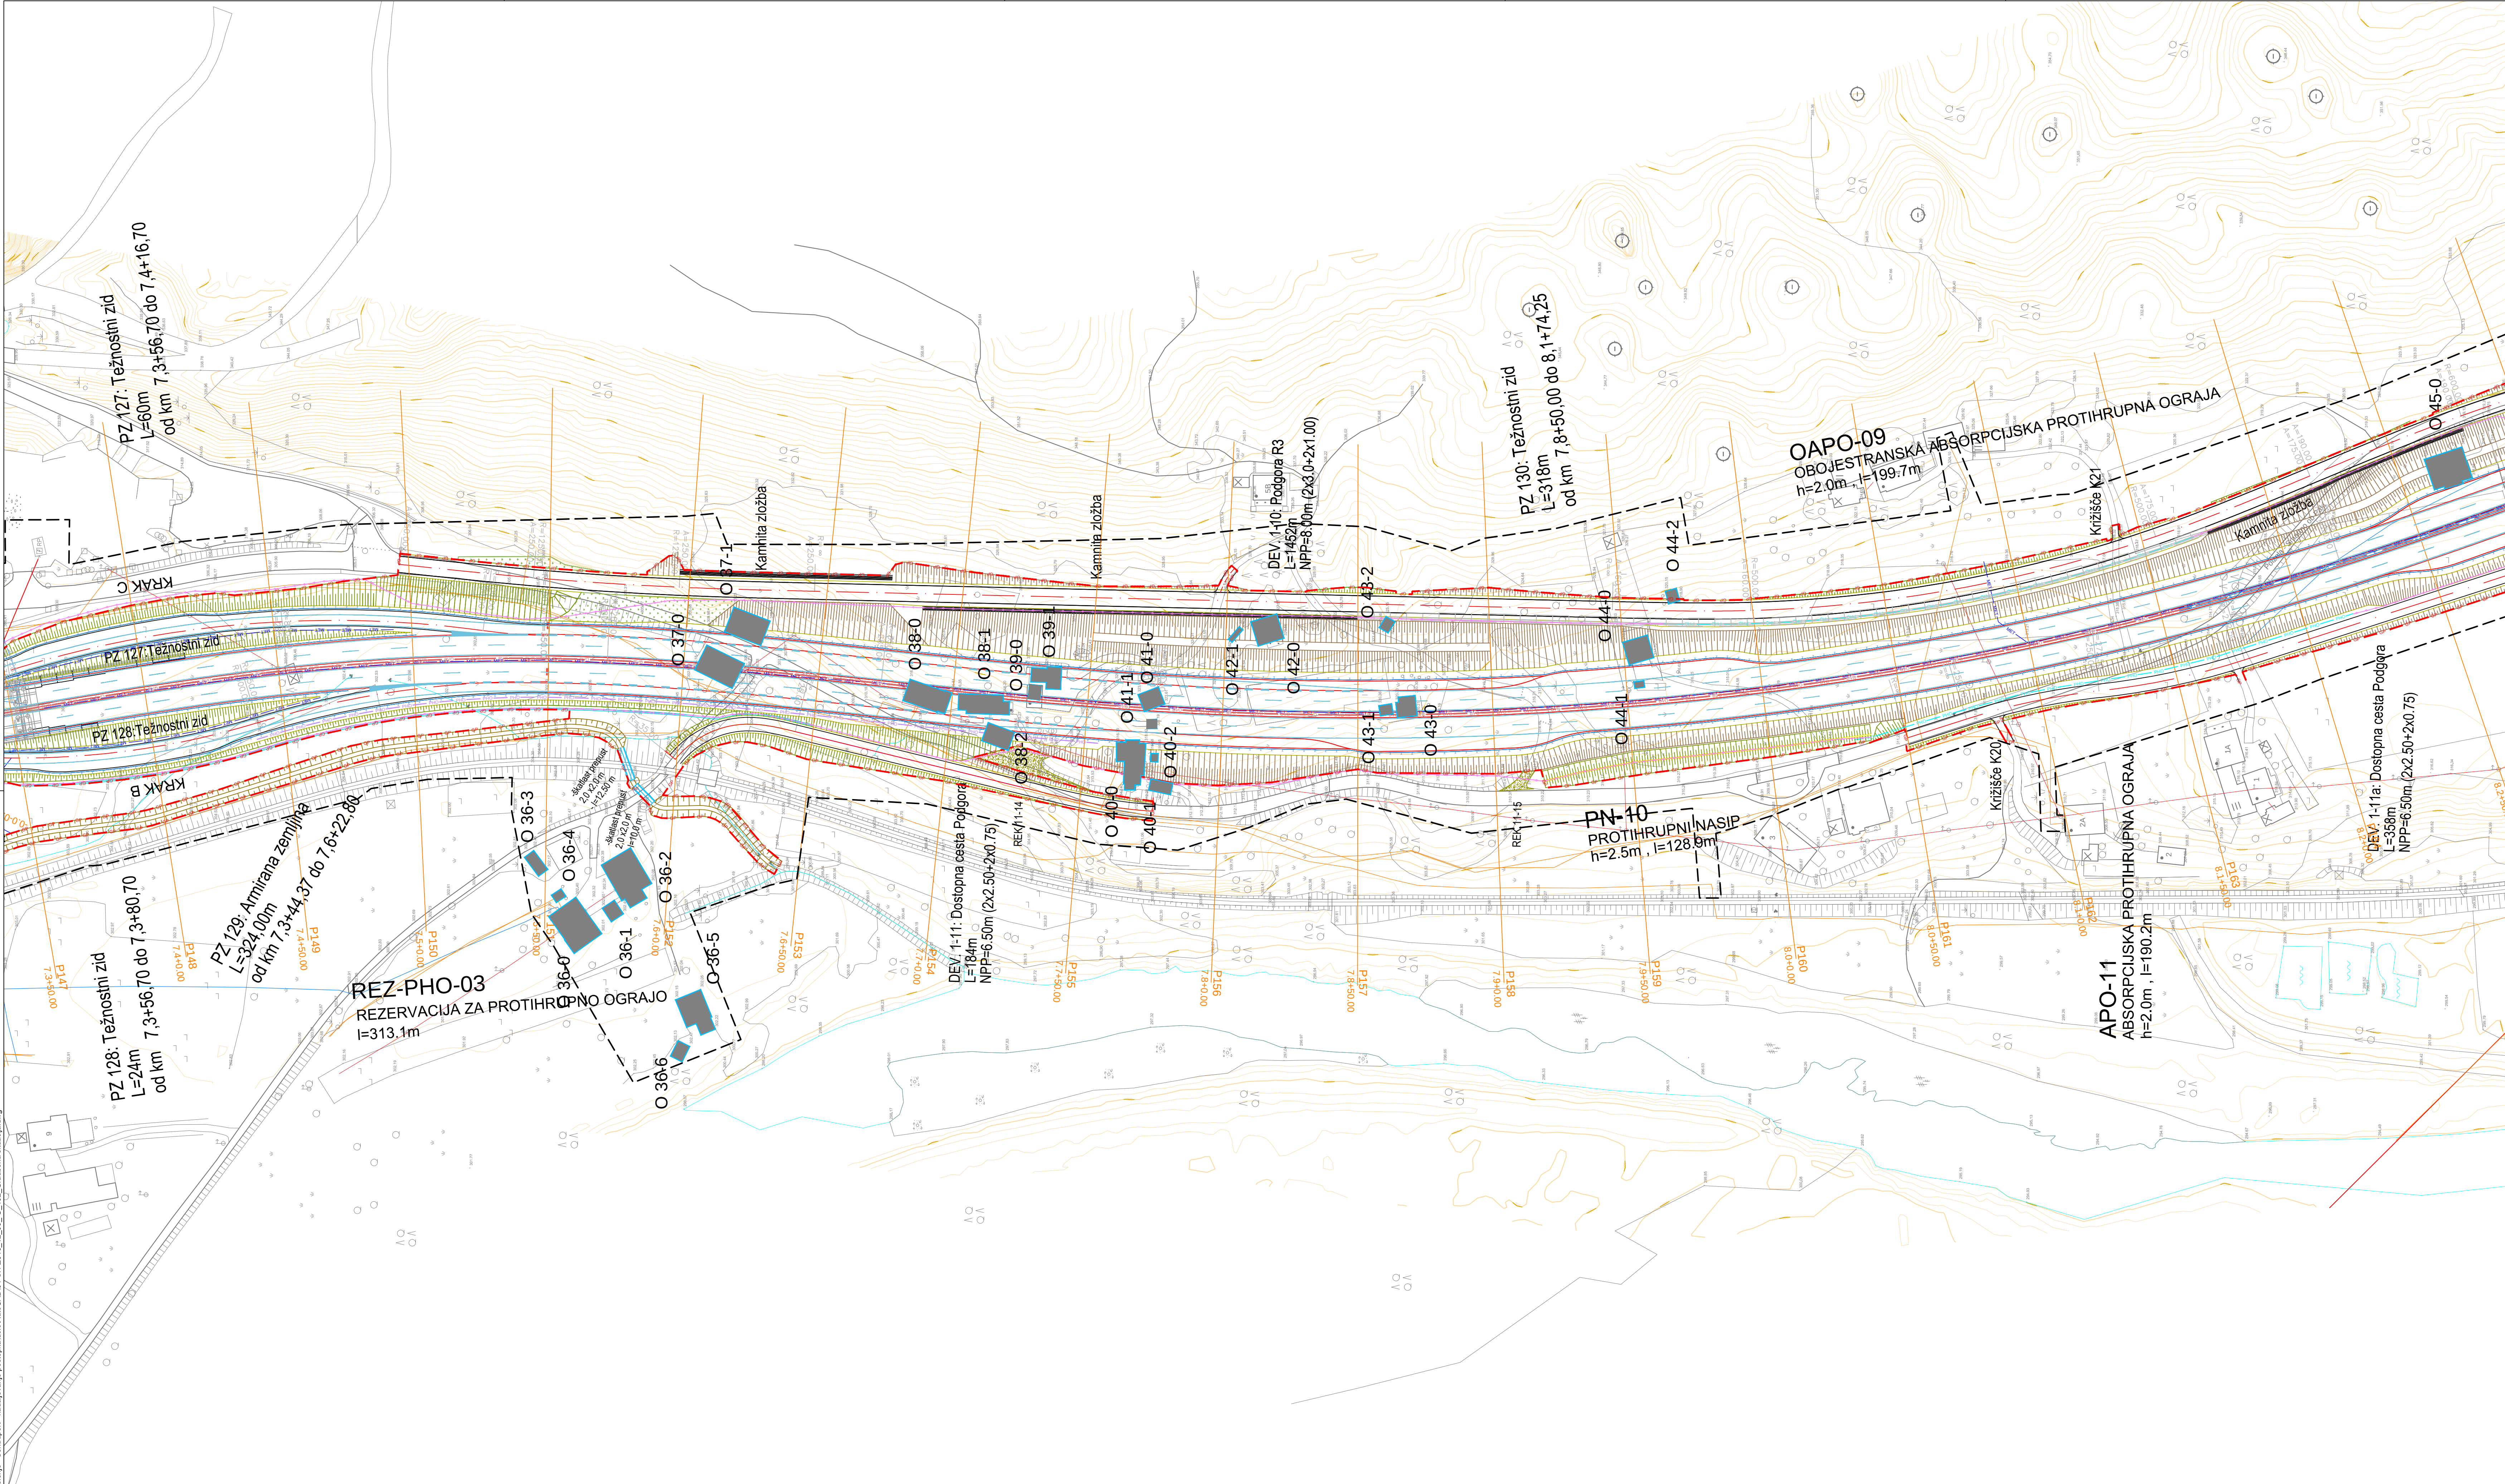


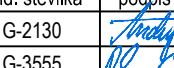

investitor:		cesta:	
		DC DRAVOGRAD - ŠENTRUPERT	
odsek:		VELENJE - ŠENTRUPERT (SKLOP1)	
projekant:		3. razvojna os:	
		VELENJE - ŠENTRUPERT	
projekant načrta:		načrt:	
		Načrt gradbenih konstrukcij ceste	
revizija:		risba:	
		Grabena situacija od km 7,35 do 8,25	
odp. vodja proj.:		št. stavka:	podpis:
Andrej Jan, univ.dipl.inž.gr.		G-2130	
odp. projektant:		vrsta projekta:	ident. oznaka:
Rok Cunder, univ.dipl.inž.gr.		G-3555	11-0334
revizija:		klas. oznaka:	št. risbe:
		G-3555	2101
		datum:	3/1.6.2.11
		ident. oznaka:	11-0334 - 3/1.6.2.11
sprememba:		opis spremembe:	datum:
01		DOPOLNJENO PO JAVNI RAZGRNITVI IN RECENZIJ	JUNJU 2016
02			
03			
šifra odseka:		arhivska številka:	šifra priloge:
		001.2101	G.102.11
		vrsta dokumentacije:	črna koda: