
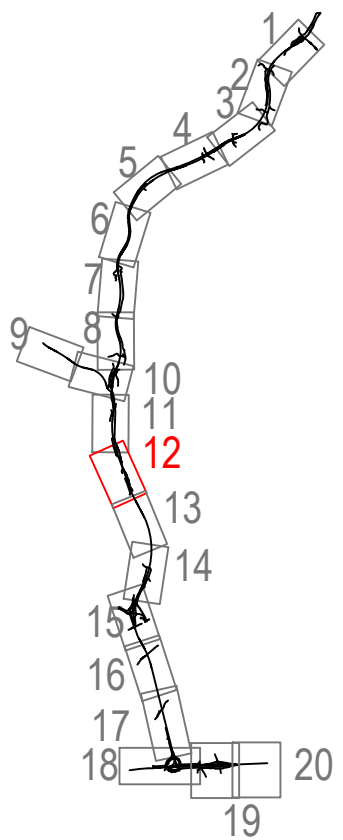
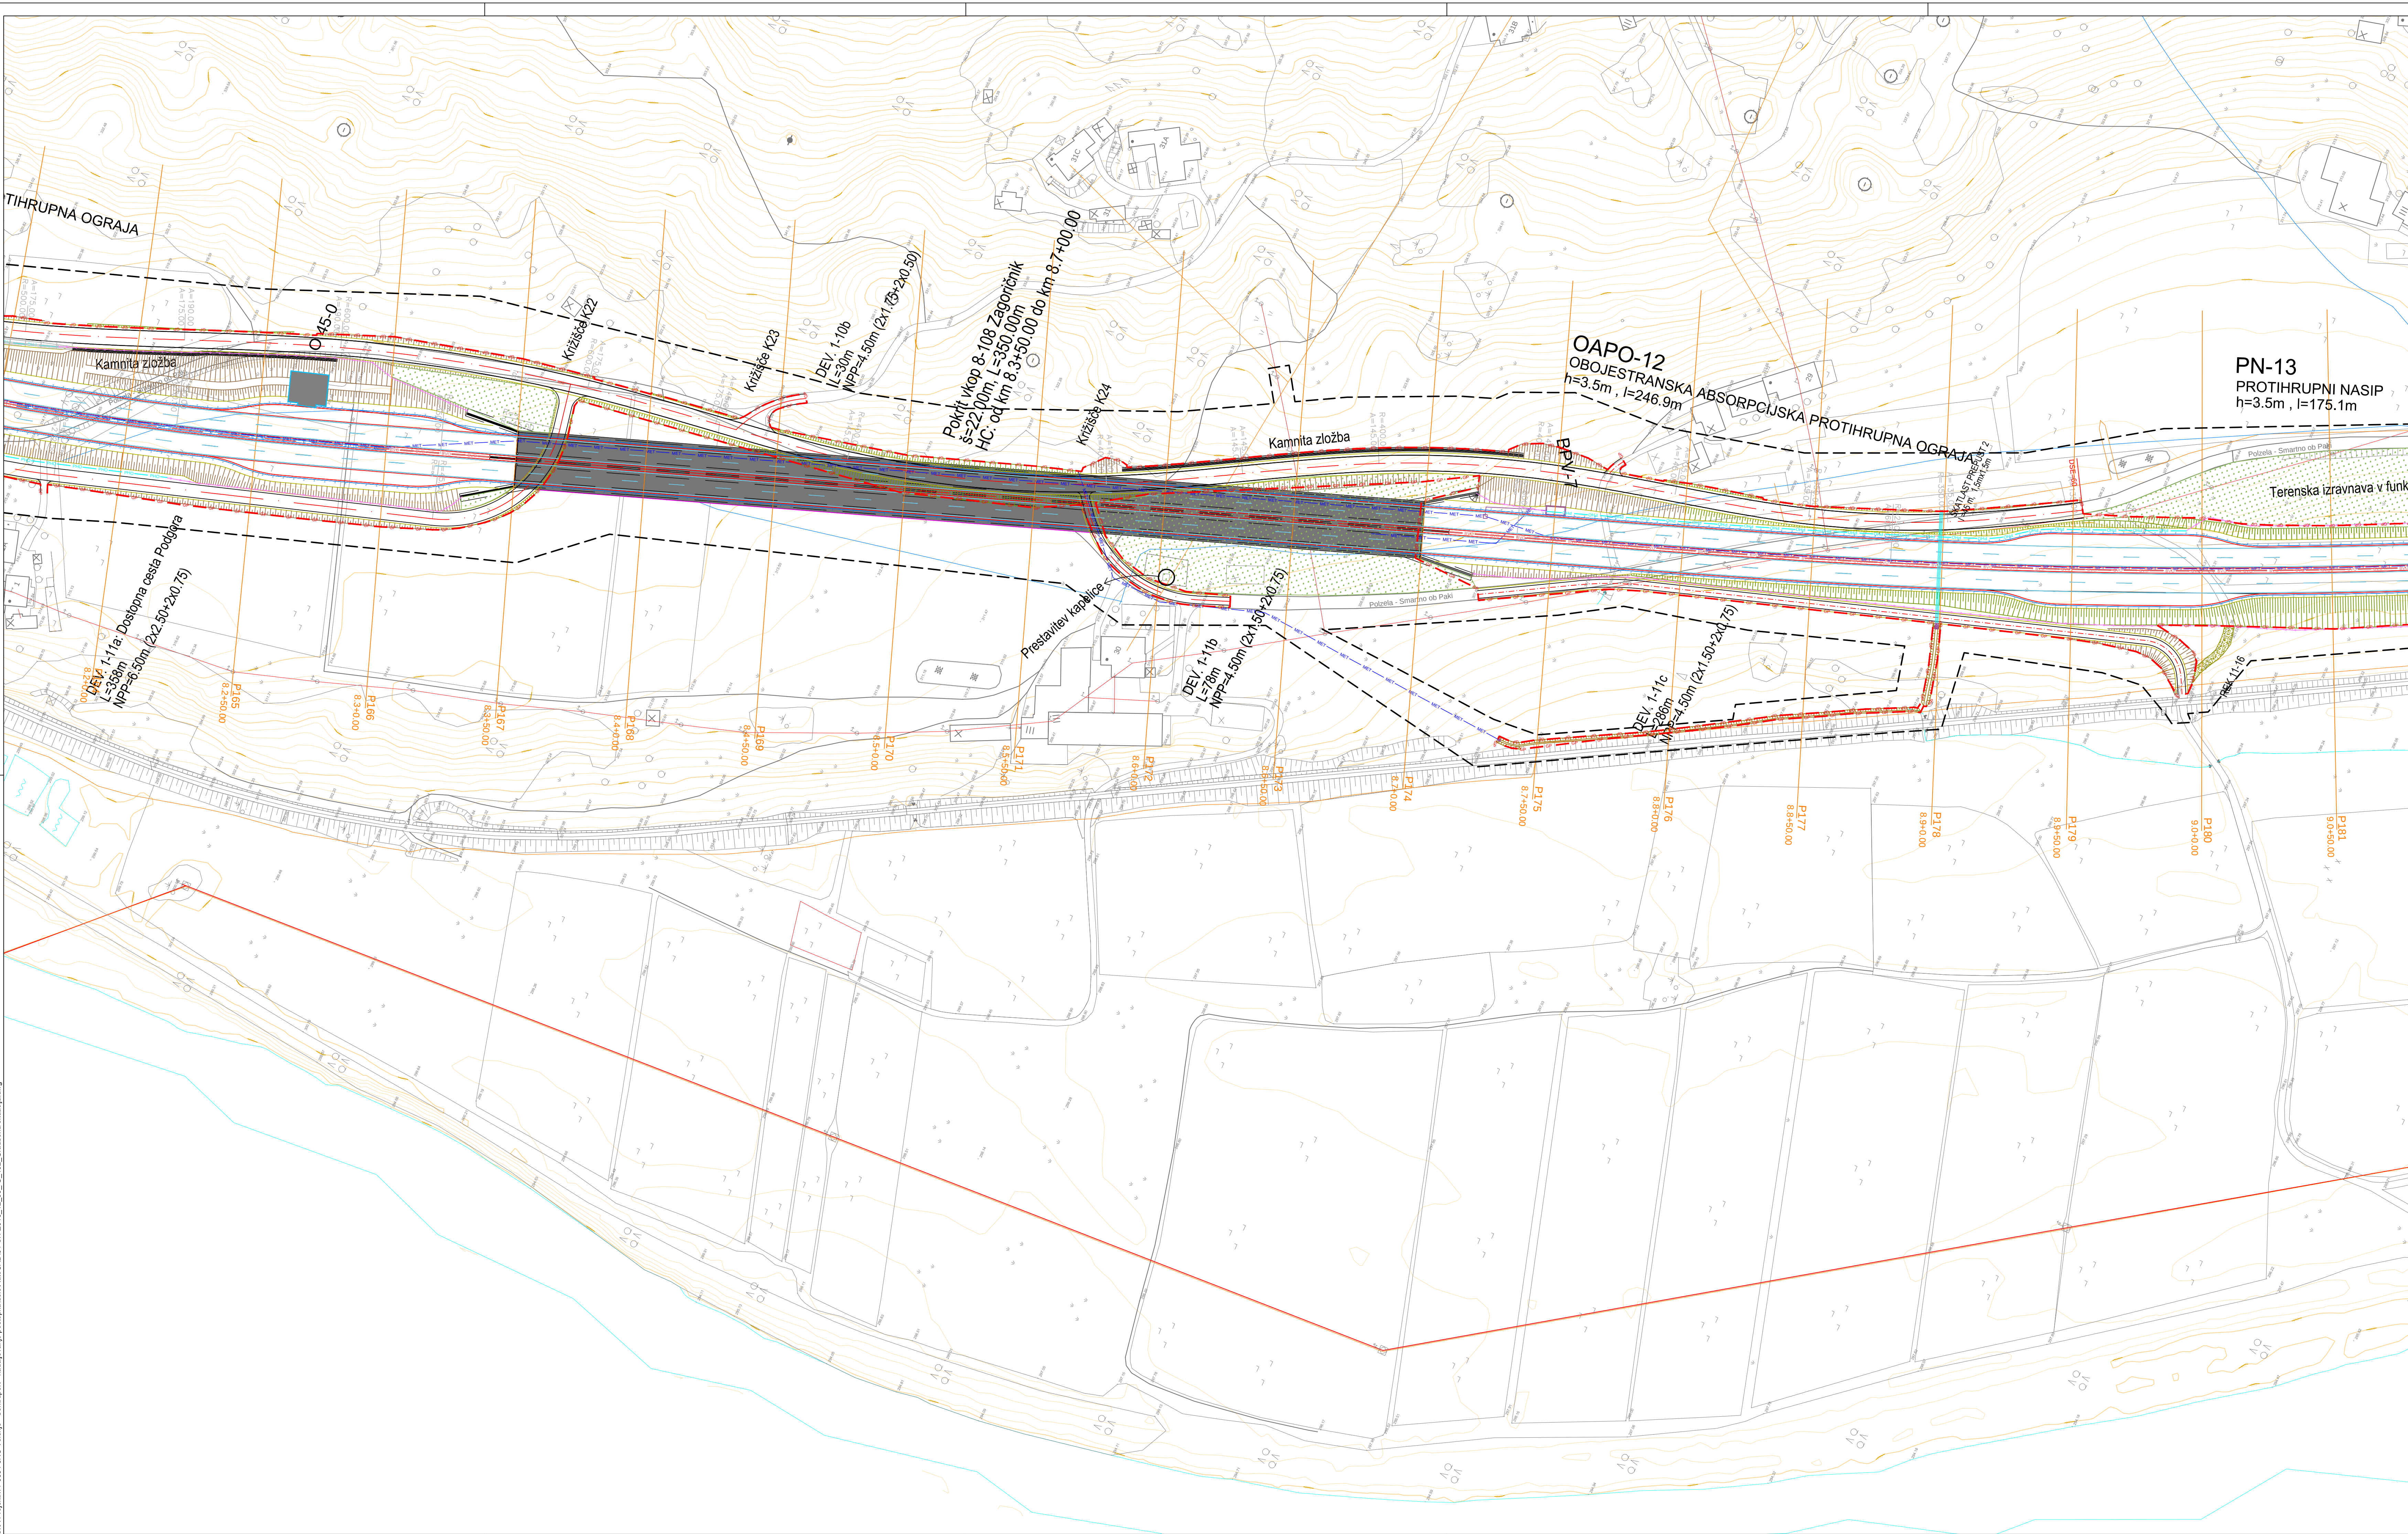
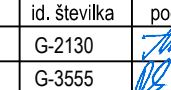


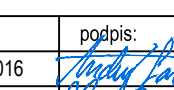

investitor:	 DARS Povezujemo Slovenijo	cesta:	DC DRAVOGRAD - ŠENTRUPERT
odsek:		odsek:	VELENJE - ŠENTRUPERT (SKLOP1)
projekant:	 pnz PNZ inženiring projektiranja	projekt:	3. razvojna os: VELENJE - ŠENTRUPERT
projekant načrta:	 pnz PNZ inženiring projektiranja	objekt:	DRŽAVNA CESTA
načrt:		načrt:	Načrt gradbenih konstrukcij ceste
risba:		risba:	Gradbena situacija od km 8,25 do 9,10
odp. vodja proj.:	Andrej Jan, univ.dipl.inž.gr.	št. blaznika:	G-2130
odp. projektant:	Rok Cunder, univ.dipl.inž.gr.	podpis:	
projekant:	Rok Cunder, univ.dipl.inž.gr.	vrsta projekta:	IGP - SP za DPN
revizija:		št. projekta:	11-0334
		klas. oznaka:	2101
		datum:	jujli 2010
		ident. oznaka:	11-0334 - 3/1.6.2.12
spremenba:	opis spremembe:	datum:	jujli 2016
01	DOPOLNIJENO PO JAVNI RAZGRNITVI IN RECENZIJ	priloga:	
02	DOPOLNIJENO PO JAVNI SEZNANITVI - ZA PREDLOG DPN	št. risbe:	11-0334/C
03		3/1.6.2.12	
šifra odseka:	arhivska številka:	vrsta dokumentacije:	001.2101
		šifra priloge:	G.102.12
		črna koda:	