
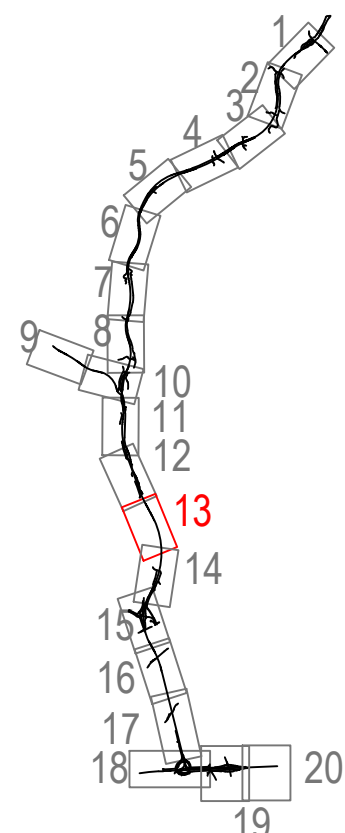


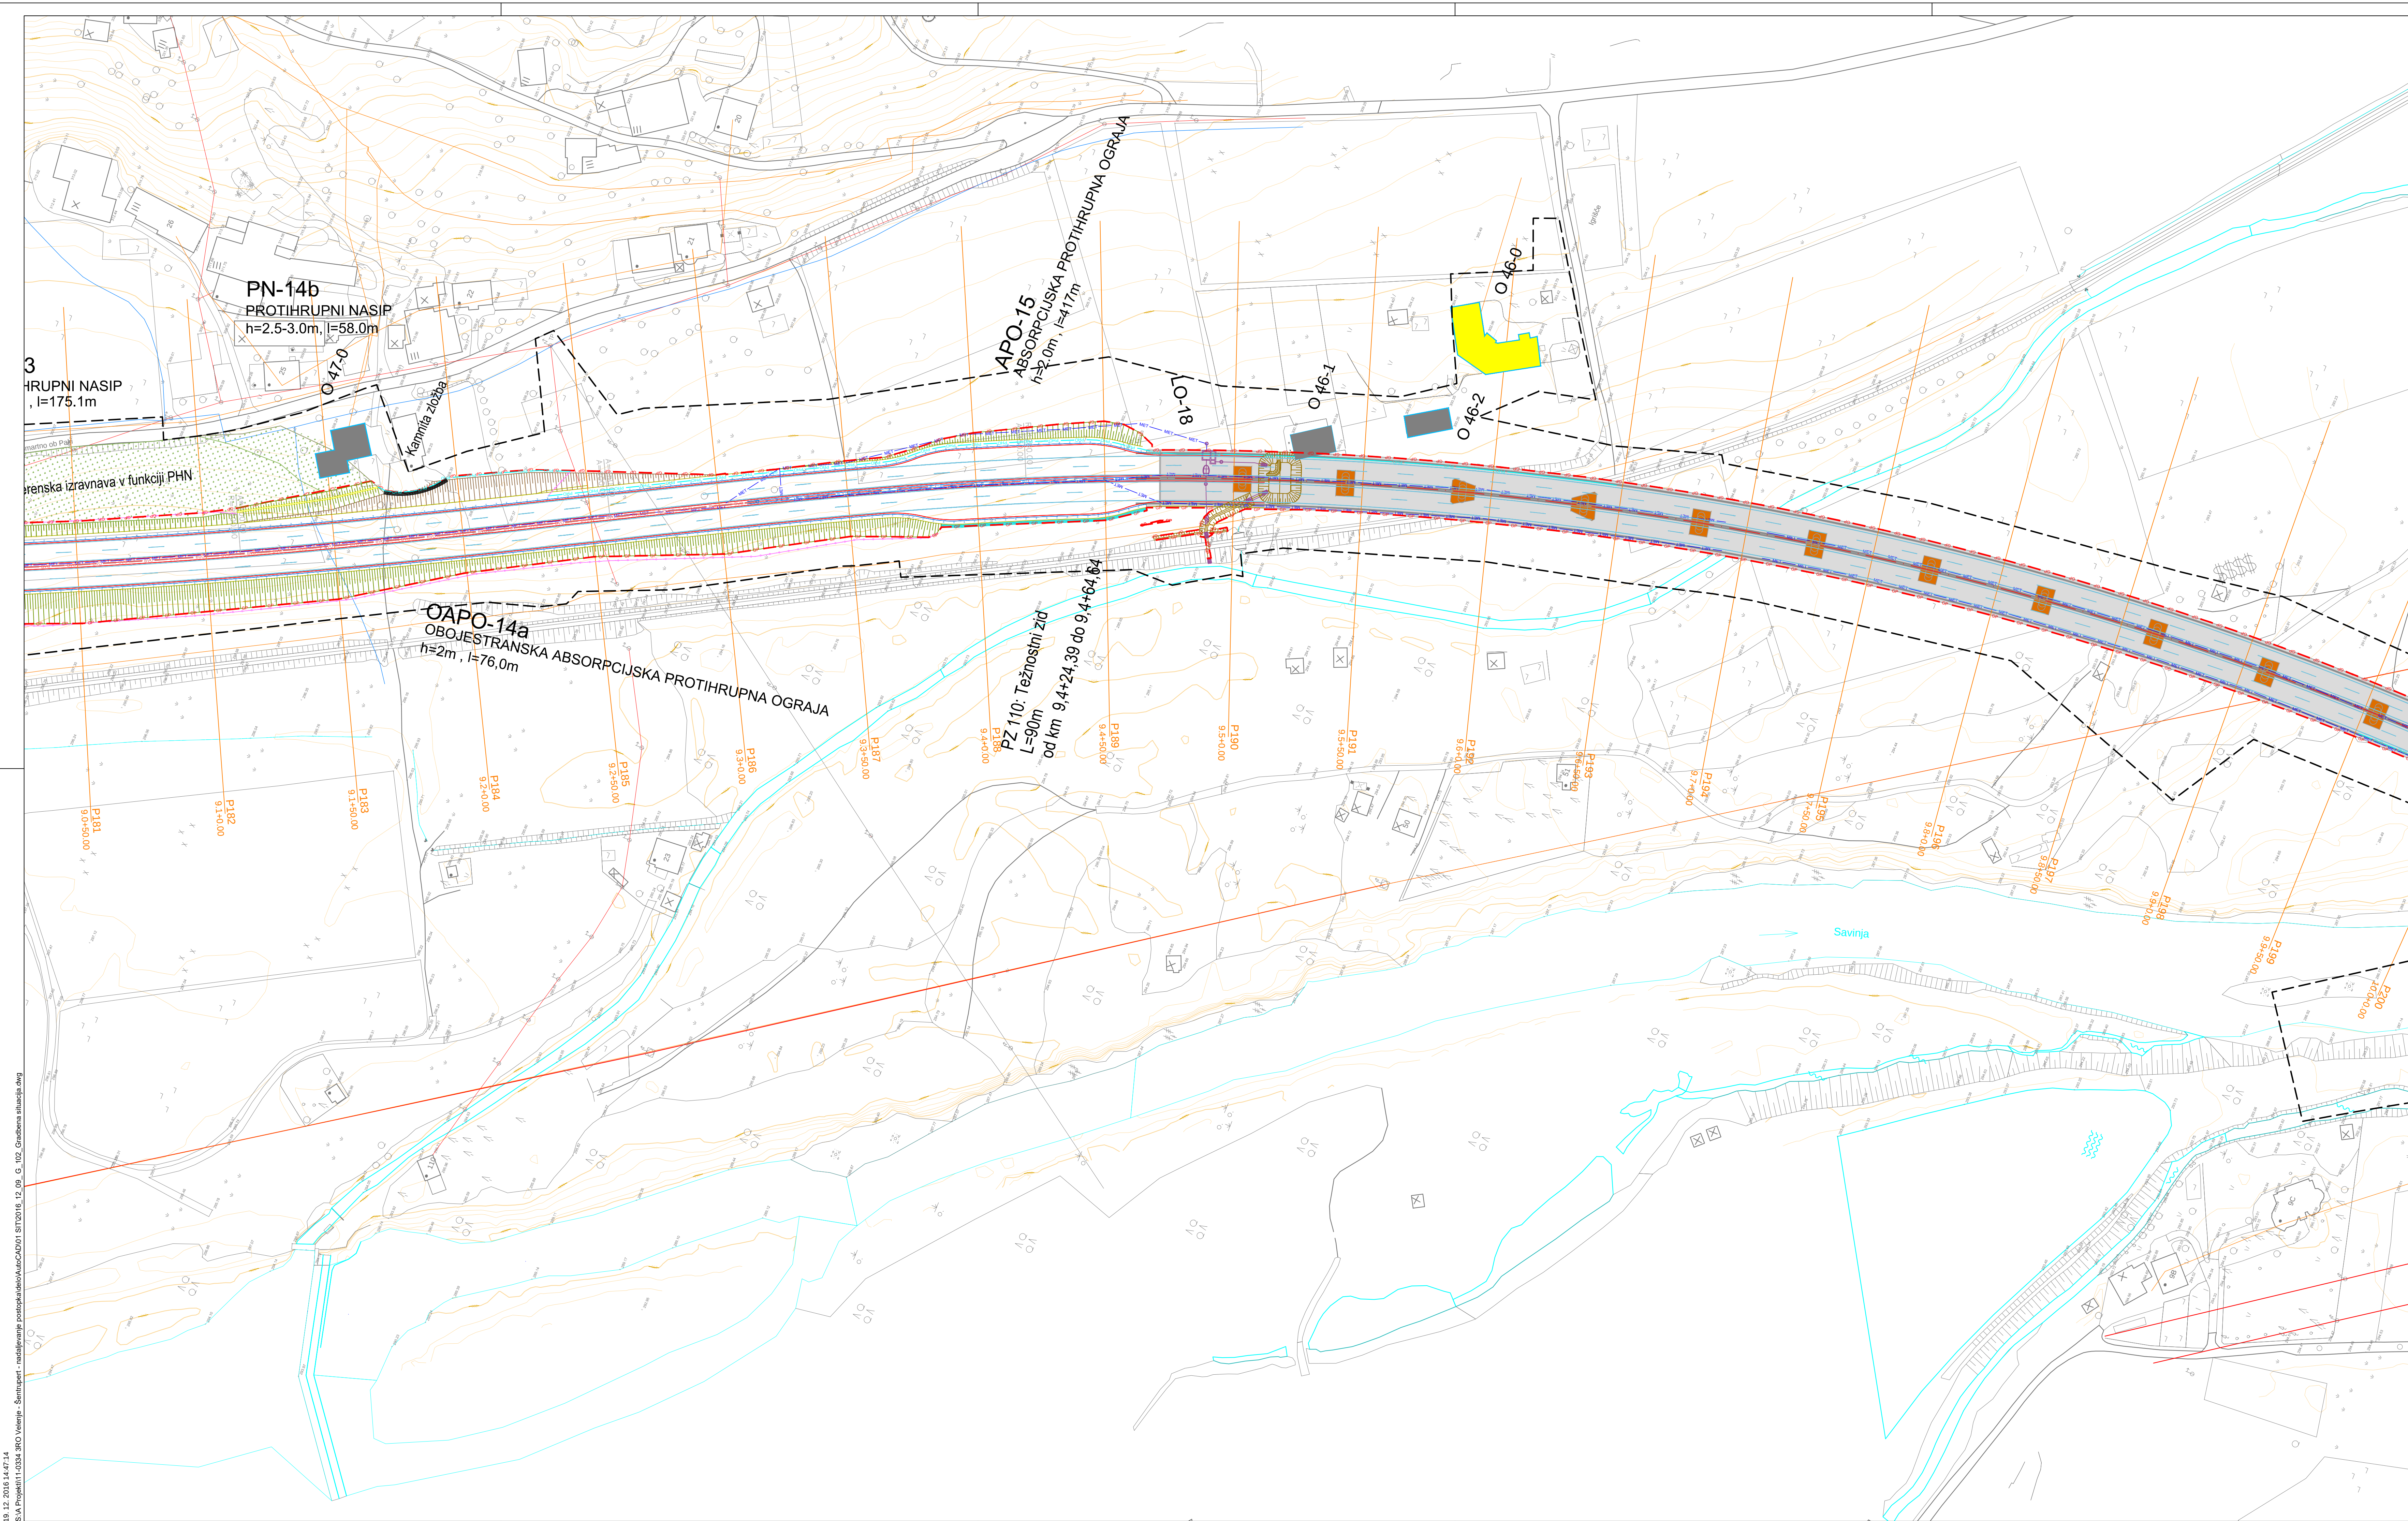

investitor:	DARS Povezujemo Slovenijo	cesta:	DC DRAVOGRAD - ŠENTRUPERT
odsek:		odsek:	VELENJE - ŠENTRUPERT (SKLOP1)
projekant:	pnz PNZ inženiring projektiranja	projekt:	3. razvojna os: VELENJE - ŠENTRUPERT
projekant načrta:	pnz PNZ inženiring projektiranja	objekt:	DRŽAVNA CESTA
		načrt:	Načrt gradbenih konstrukcij ceste
		risba:	Gradbena situacija od km 9,10 do 10,00
odp. vodja proj.:	Andrej Jan, univ.dipl.inž.gr.	št. stavka:	G-2130
odp. projektant:	Rok Cunder, univ.dipl.inž.gr.	podpis:	
projekant:	Rok Cunder, univ.dipl.inž.gr.	vrsta projekta:	IDP - SP za DPN
revizija:		št. projekta:	11-0334
		klas. oznaka:	2101
		datum:	jujli 2010
		ident. oznaka:	11-0334 - 3/1.6.2.13
spremenba:	opis spremembe:	datum:	jujli 2016
01	DOPOLNIENO PO JAVNI RAZGRNITVI IN RECENZII	priloga:	
02	DOPOLNIENO PO JAVNI SEZNANITVI - ZA PREDLOG DPN	01	01
03	DOPOLNIENO PO IMENJH NUP	02	02
šifra odseka:	arhivska številka:	vrsta dokumentacije:	001.2101
		šifra priloge:	G.102.13
		črna koda:	