
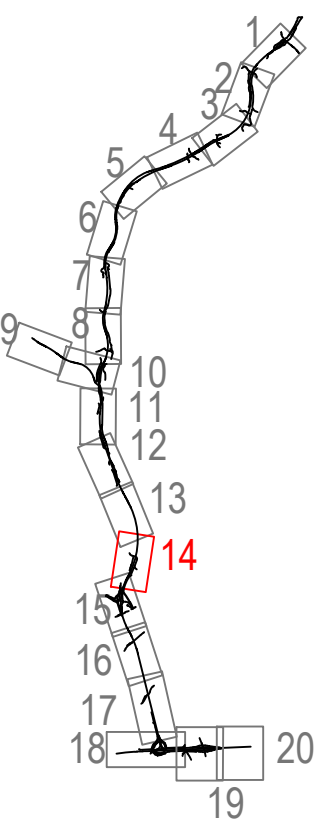


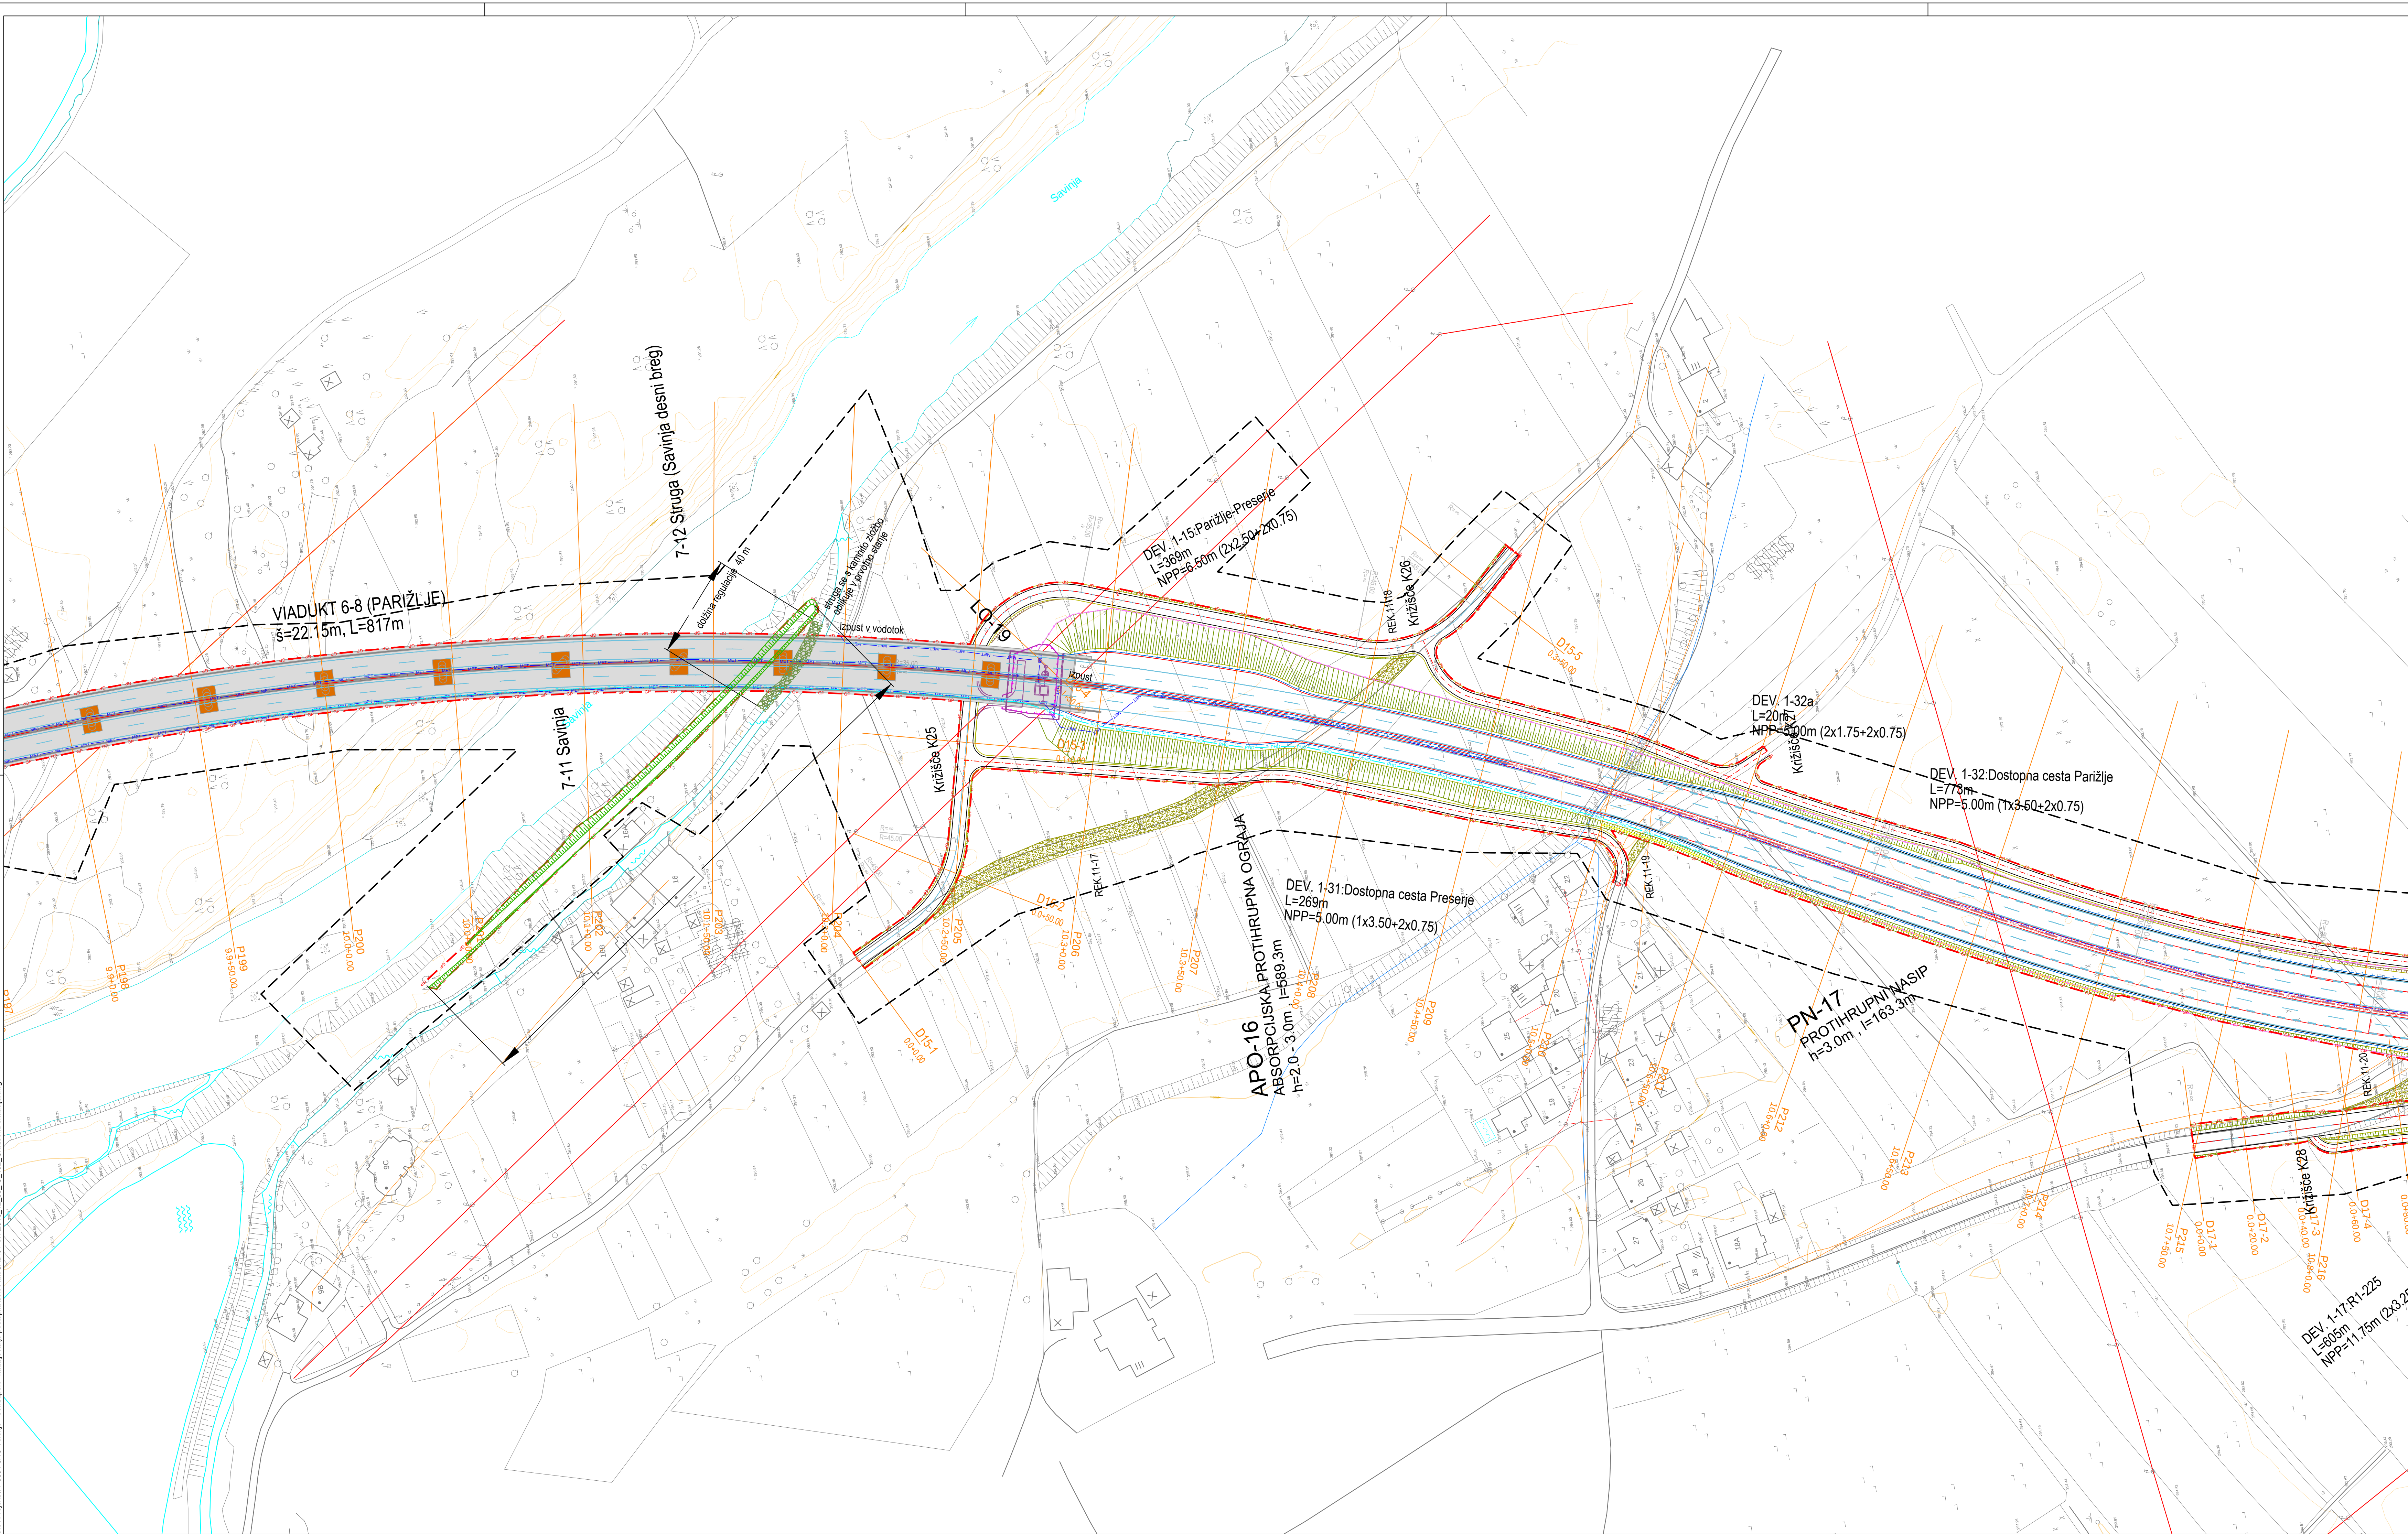

investitor:		cesta:		DC DRAVOGRAD - ŠENTRUPERT	
projektant:		odsek:		VELENJE - ŠENTRUPERT (SKLOPI)	
projektna št.		projekt:		3. razvojna os: VELENJE - ŠENTRUPERT	
projektna št.:		objekt:		DRŽAVNA CESTA	
načrt:		načrt:		Načrt gradbenih konstrukcij ceste	
riša:		riša:		Gradbena situacija od km 10,00 do 10,85	
odp. vodja proj.:		št. števila	podpis	vrsta projekta	OP - SP na DPN
odp. projektant:		G-2130	11-0334	št. projekta:	11-0334
projektna št.:		G-3555	2101	klas. oznaka:	2101
revizija:		G-3555	10-05-00	datum:	10-05-00
sprememba:		opis spremembe:	datum:		podpis:
DOPOLNIENO PO JAVNI RAZGRNITVI IN RECENZIJ		JUN/J 2016		11-0334C	
Sifra oddaje:		arhivna številka:	vrsta dokumentacije:	Sifra priloge:	črna koda:
		001.2101	G.102.14		