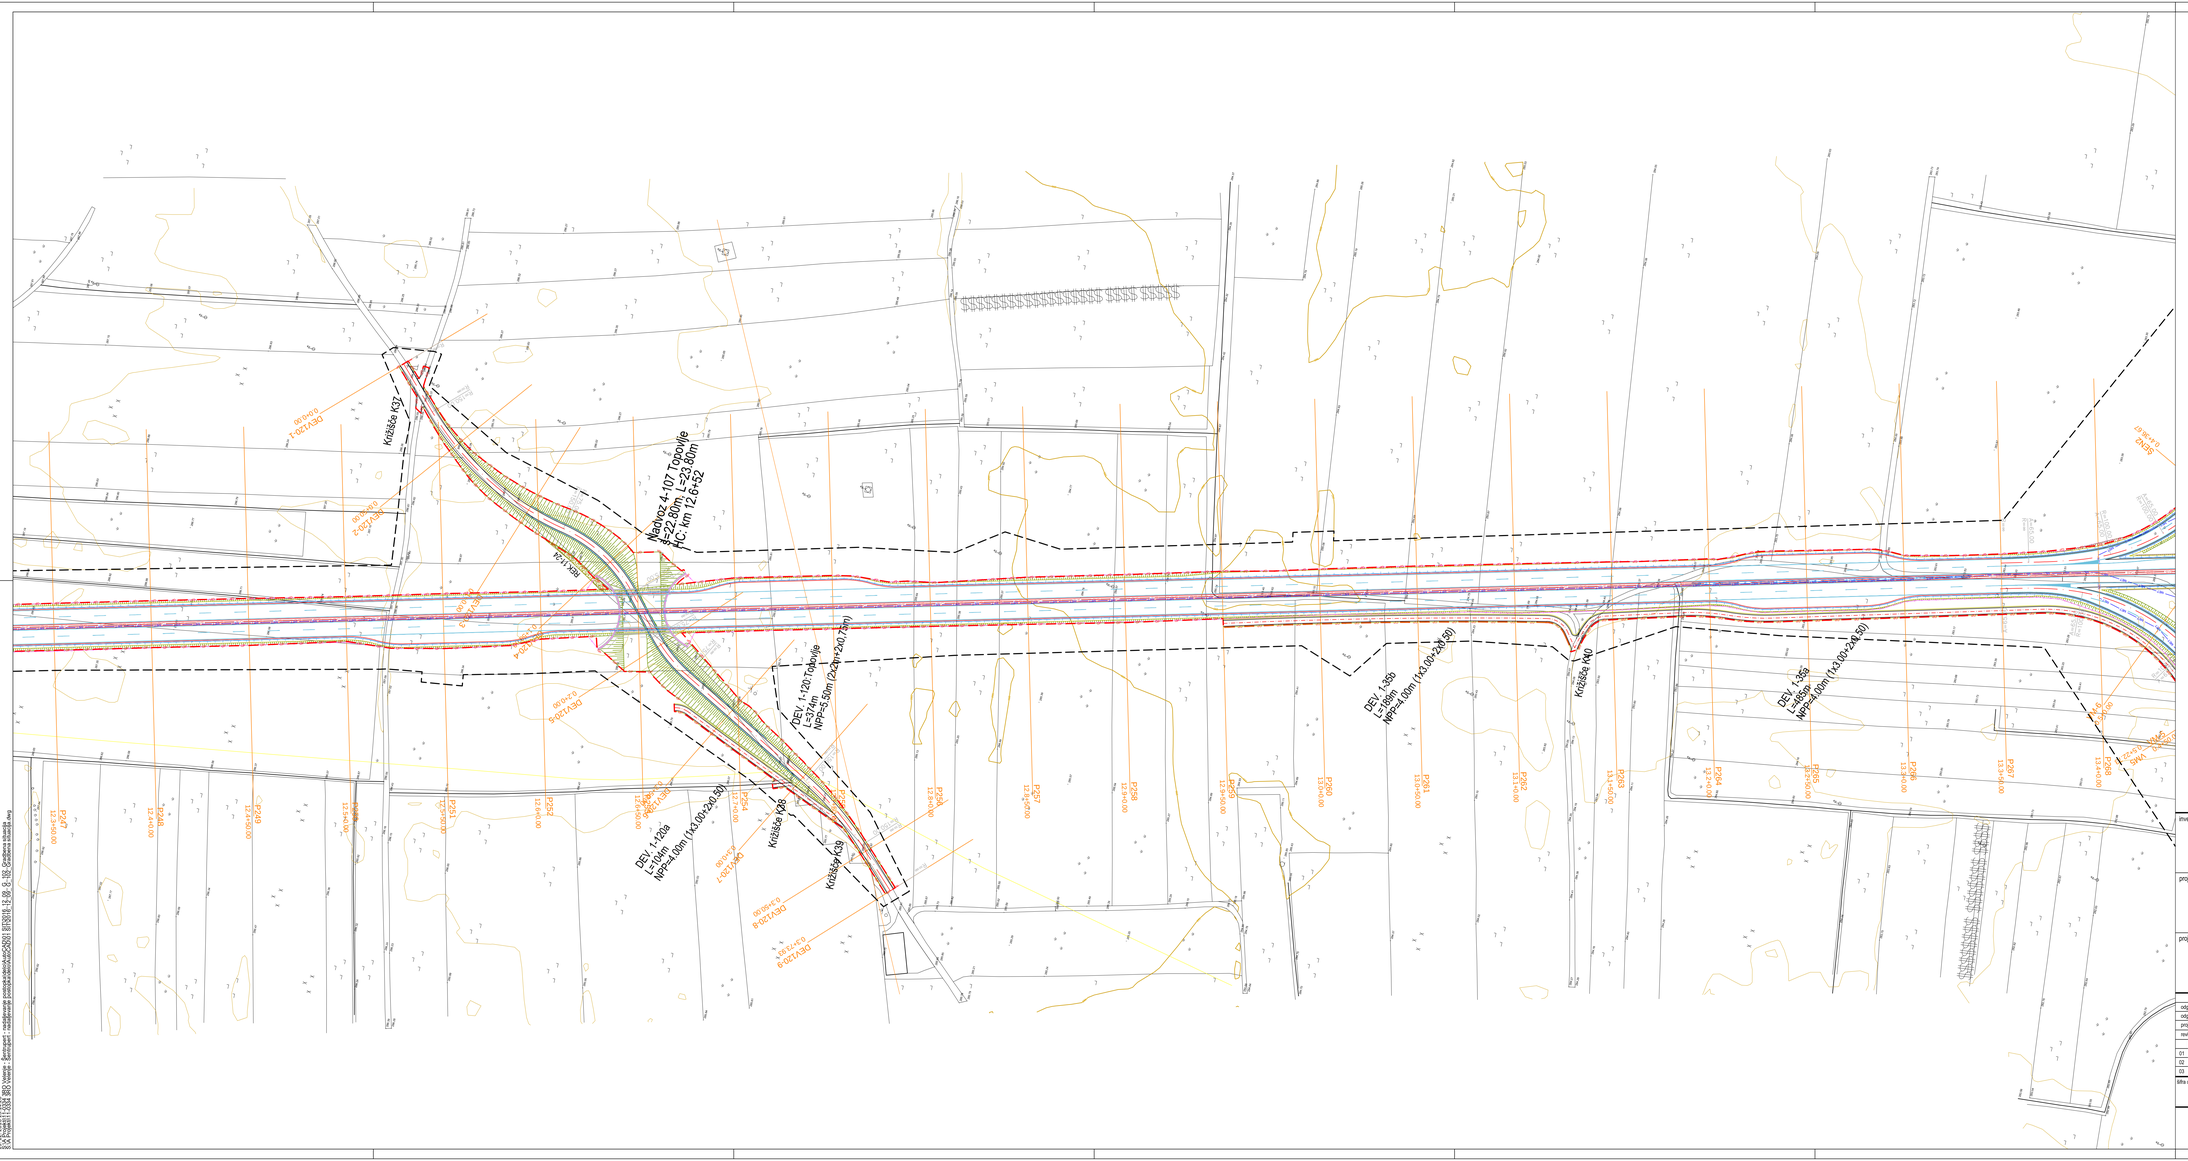
Križišče K37
Nadvoz 4-107 Topolnje
a=22,80m, L=23,80m
AC: km 12,61+52
DEV 1-120 Topolnje
NPP=5,50m (2x2m+2x0,75m)
DEV 1-120a
NPP=4,00m (1x3,00+2x0,50)
Križišče K38
Križišče K39
DEV 1-35b
NPP=4,00m (1x3,00+2x0,50)
Križišče K40
DEV 1-35a
NPP=4,00m (1x3,00+2x0,50)
