
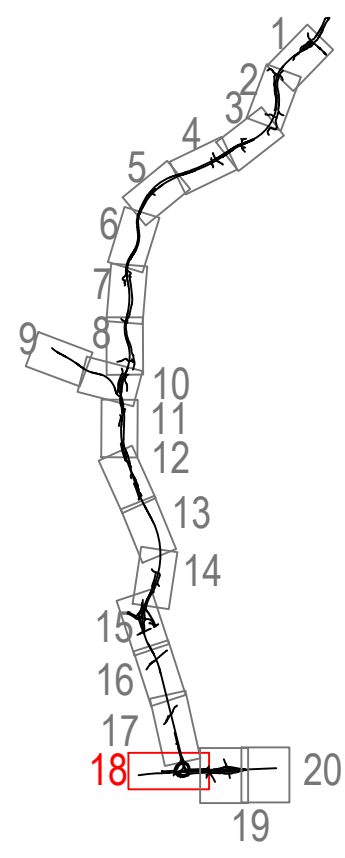


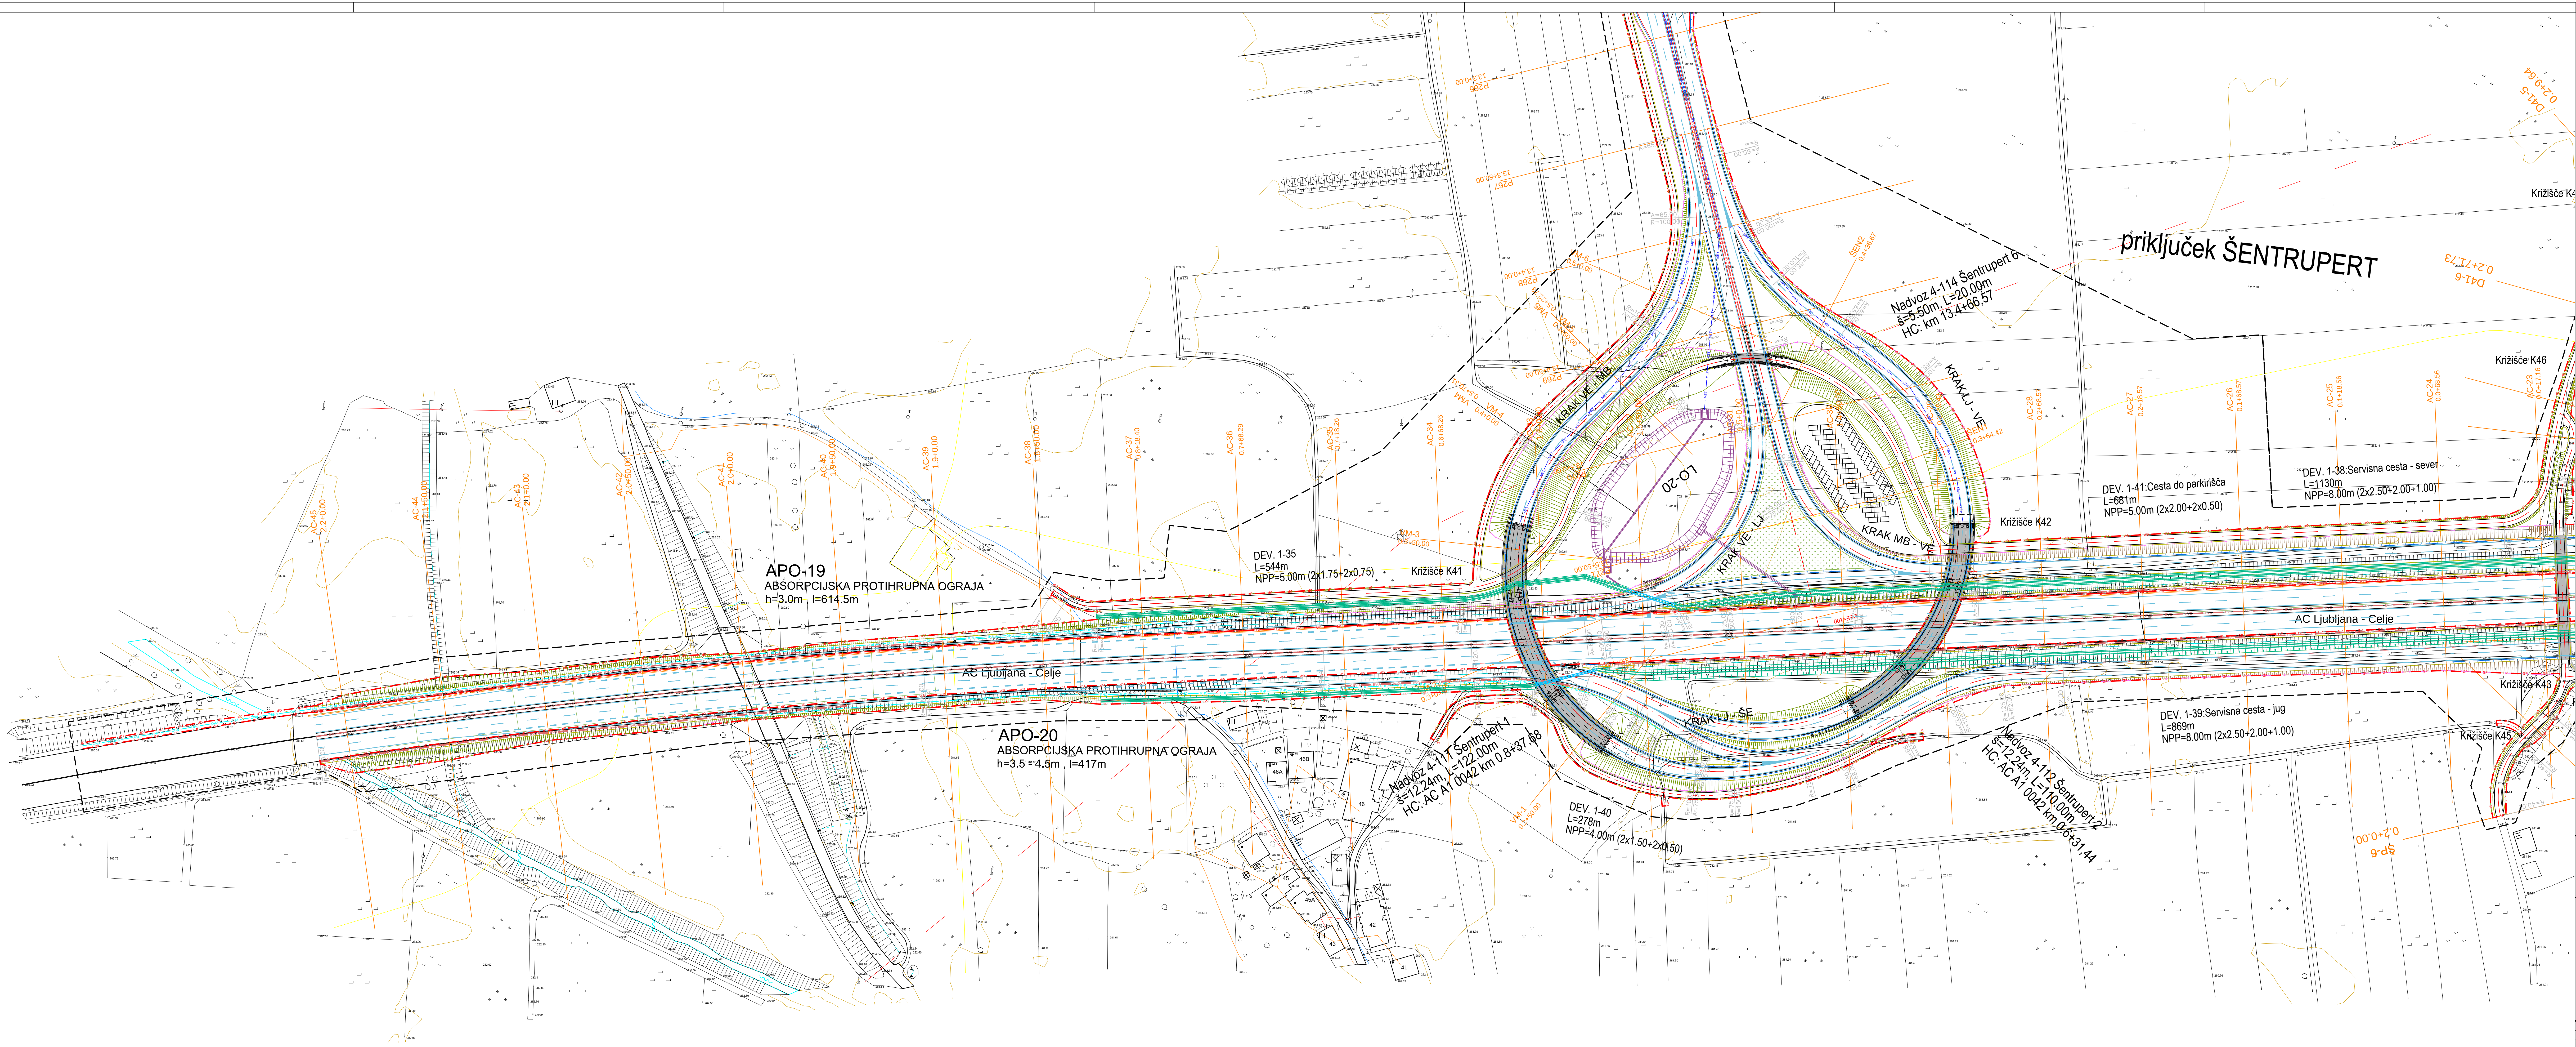

investitor:	DARS Povezujemo Slovenijo	cesta:	DC DRAVOGRAD - ŠENTRUPERT				
projektant:	pnz Pozitivna razvojna zbirnica	odsek:	VELENJE - ŠENTRUPERT (SKLOP 1)				
projektant načrta:	pnz Pozitivna razvojna zbirnica	projekat:	3. razvojna os: VELENJE - ŠENTRUPERT				
		objekt:	DRŽAVNA CESTA				
		načrt:	Načrt gradbenih konstrukcij ceste				
		risaba:	Gradbena situacija Priključek Šentrupert - list 1				
odg. vodja proj.:	Andrej Jan, univ.dipl.inž.gr.	iz. številka:	podpis:	vrsta projekta:	OSP - SP za DPN	merilo:	1:1000
odg. projektant:	Rok Cunder, univ.dipl.inž.gr.	G-3150	iz. projektanta:	1:1.0334	sk. načrt:	1:1.0334C	
projektant:	Rok Cunder, univ.dipl.inž.gr.	G-3655	sk. projekta:	2:101	sk. risbe:	3/1.6.2.18	
revizija:			datum:	juj 2010	ident. oznaka:	1:1.0334 - 31.6.2.18	
sprememba:	opis spremembe	sk. revizije:	datum:		sk. revizije:		
01	DOPOLNEVO PO JAVNI RAZPISNI IN REENZUJI	02	JUNJU 2016				
03							
Šifra odseka:	arhivska številka:	vrsta dokumentacije:	Šifra priloge:	črna koda:			
		001.2101	G.102.18				