
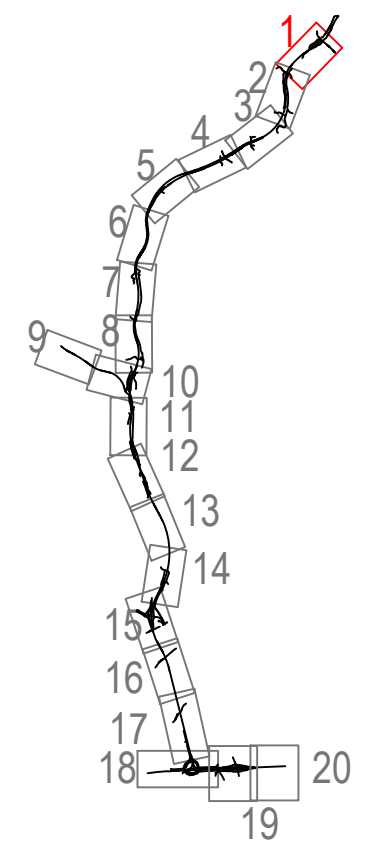
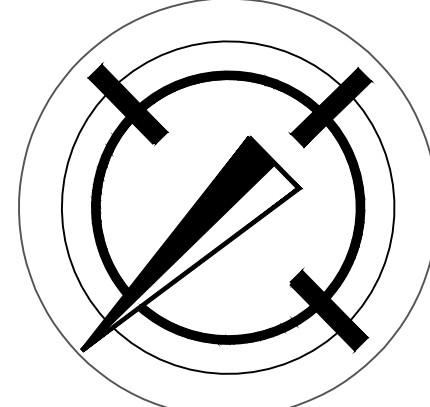


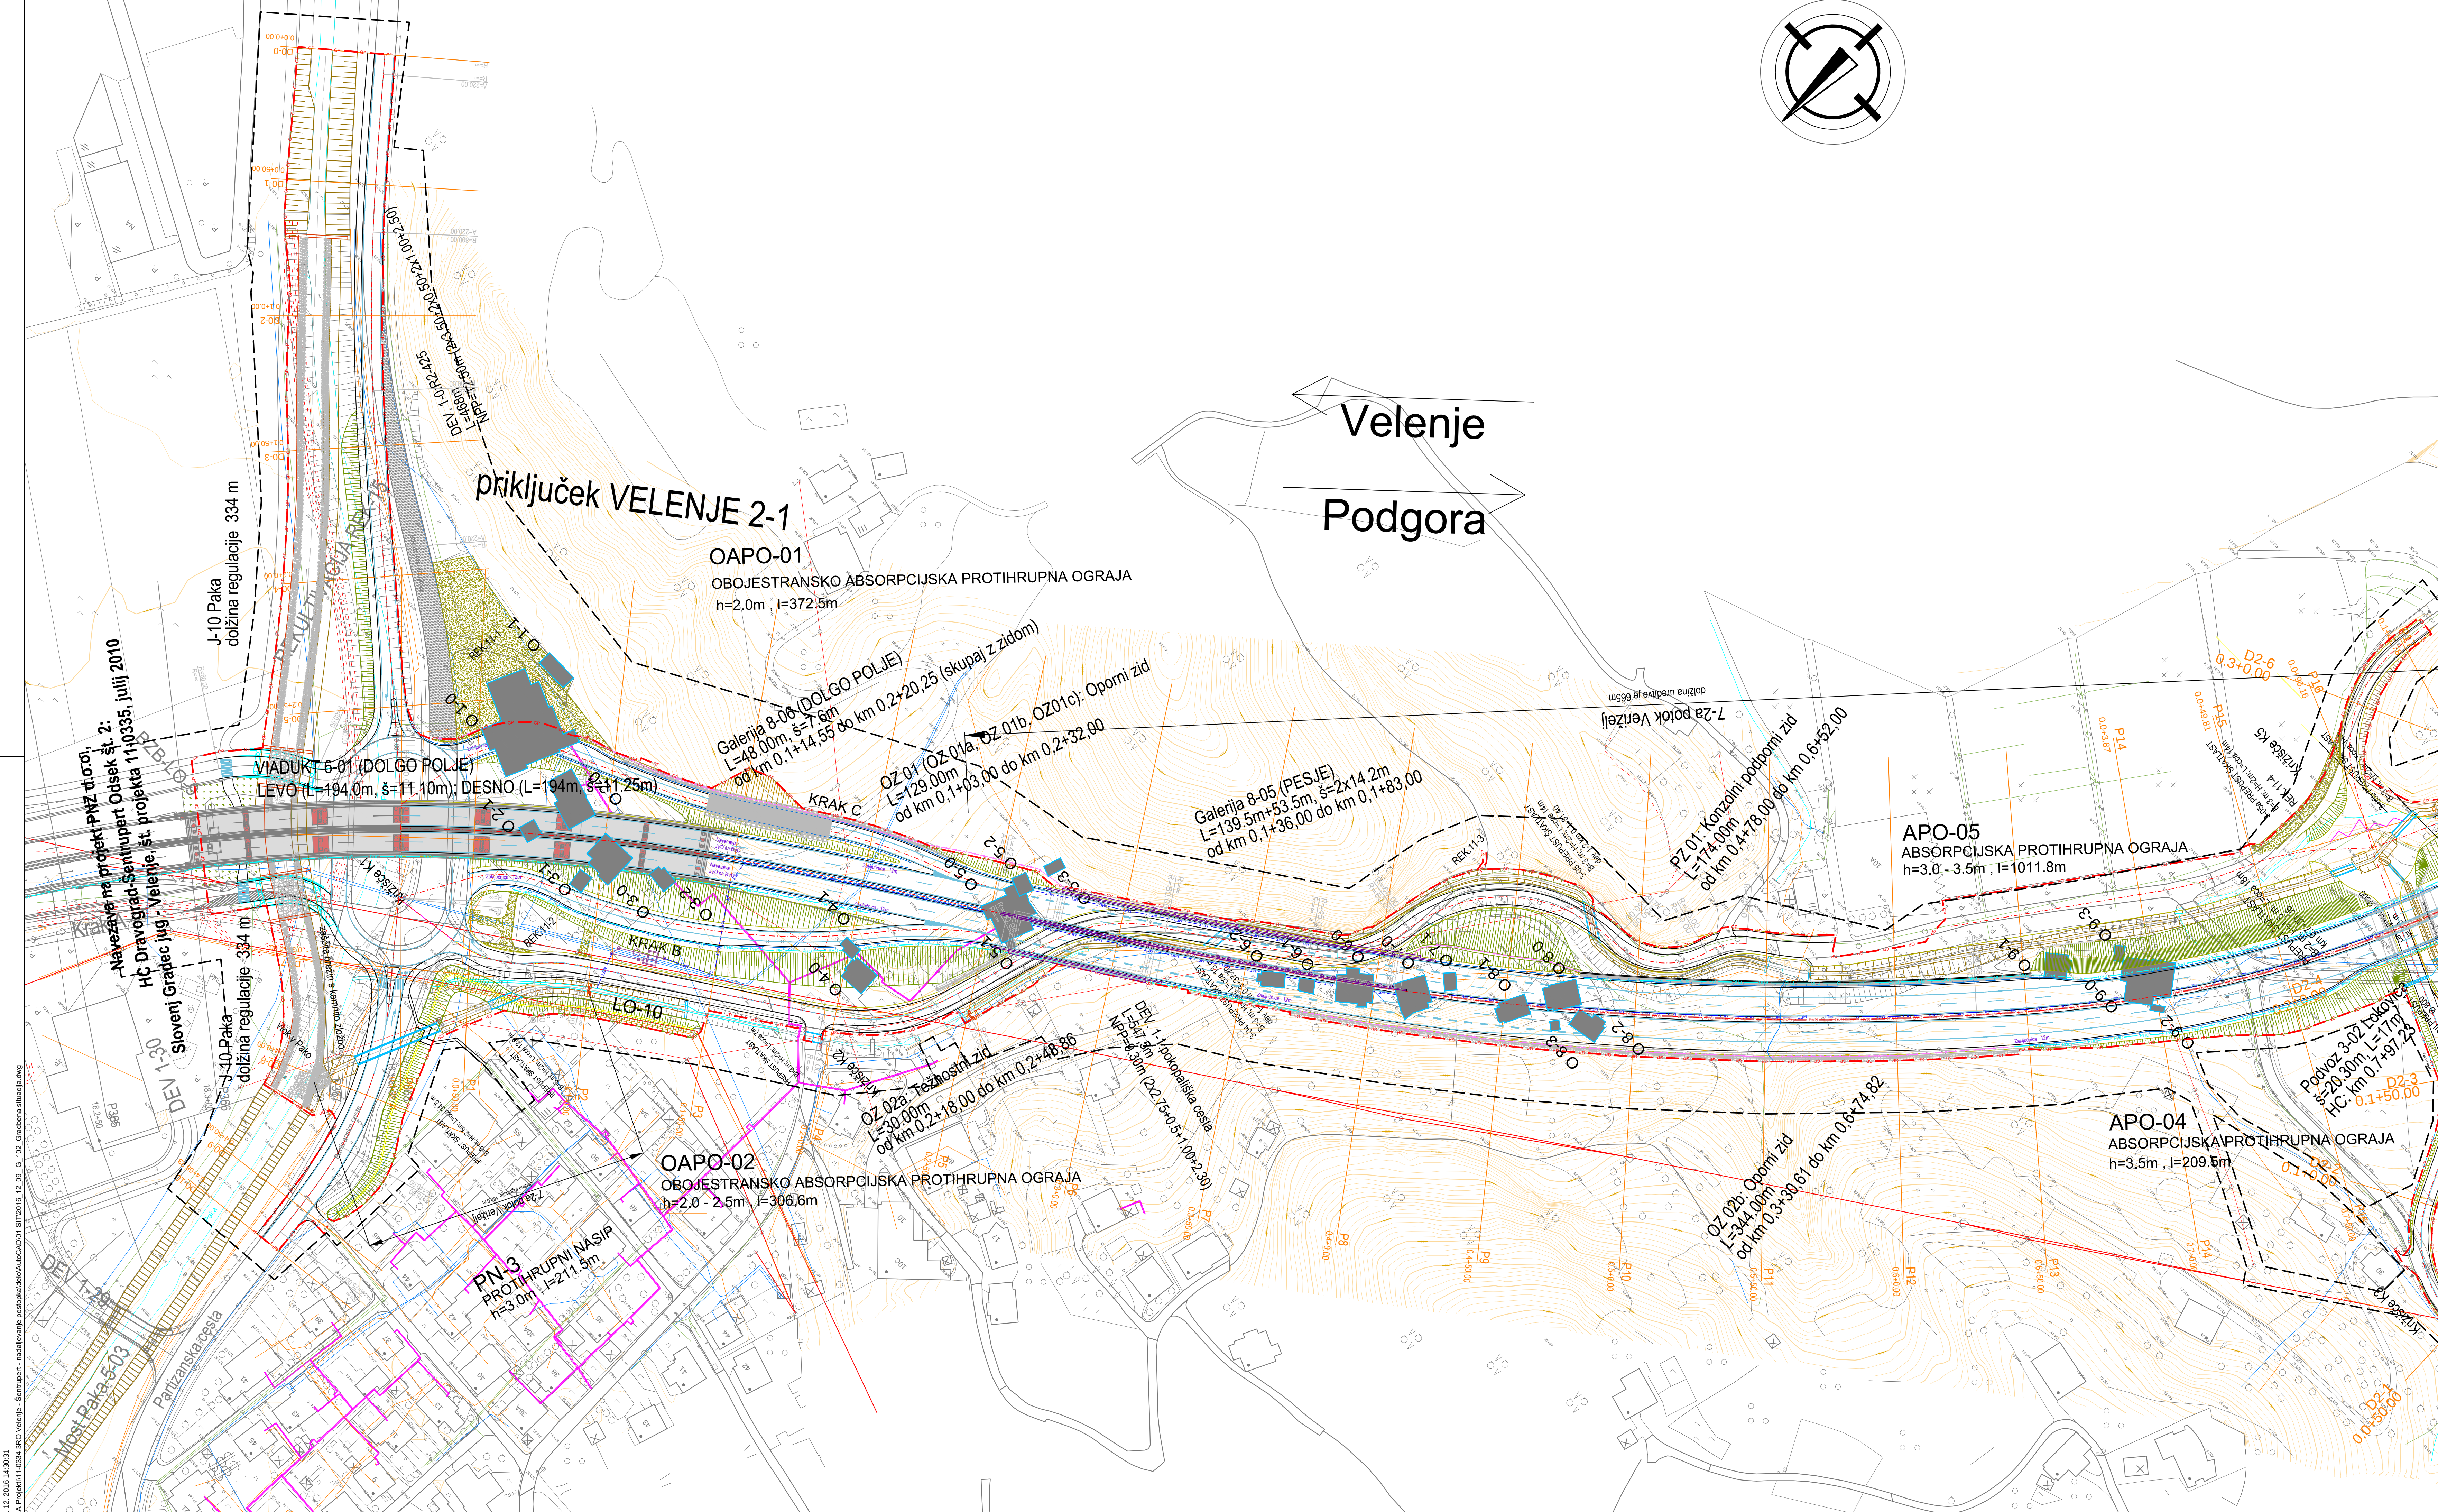

investitor:		cesta:	
		DC DRAVOGRAD - ŠENTRUPERT	
odsek:		VELENJE - ŠENTRUPERT (SKLOP1)	
projekant:		3. razvojna os: VELENJE - ŠENTRUPERT	
		objekt: DRŽAVNA CESTA	
projekant načrta:		načrt: Načrt gradbenih konstrukcij ceste	
		risba: Gradbena situacija od km 0,00 do 0,75	
opis vodja pns:		št. listovka	opis projekta
Andrej Jan, univ.dipl.inž.gr.		G-2130	OP - SP za DPN
opis projekanta:		št. projekta	št. načrta
Rok Cunder, univ.dipl.inž.gr.		G-3555	11-0334
projekant:		klas. oznaka:	št. nabe
Rok Cunder, univ.dipl.inž.gr.		G-3555	2101
revizija:		datum:	3/1.6.2.1
		ident. oznaka:	11-0334 - 3/1.6.2.1
sprememba:		datum:	opis spremembe:
01		01	DOPOLNJENO PO JAVNI RAZPISNI IN RECENZIJ
02		02	
03		03	
šifra odseka:		šifra projekta:	šifra koda:
arhivska številka:		001.2101	G.102.1