

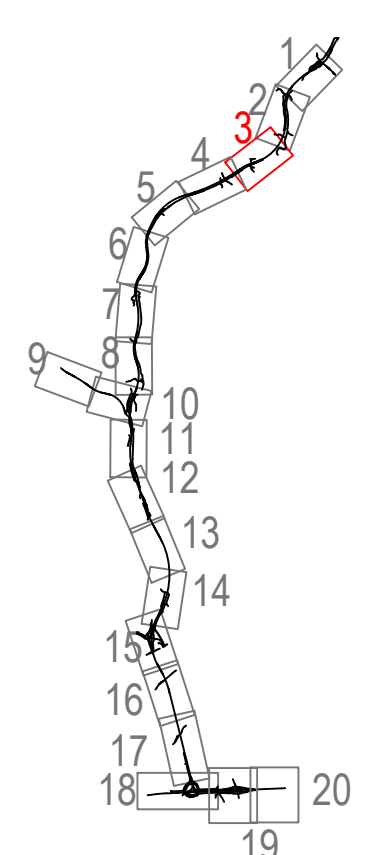
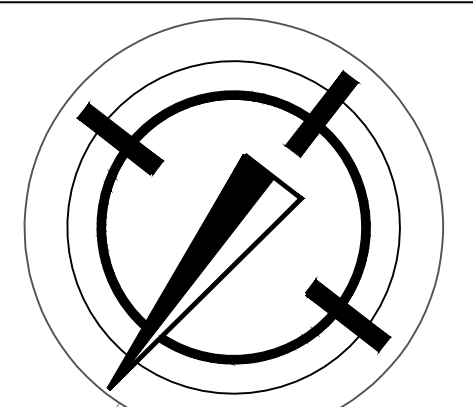


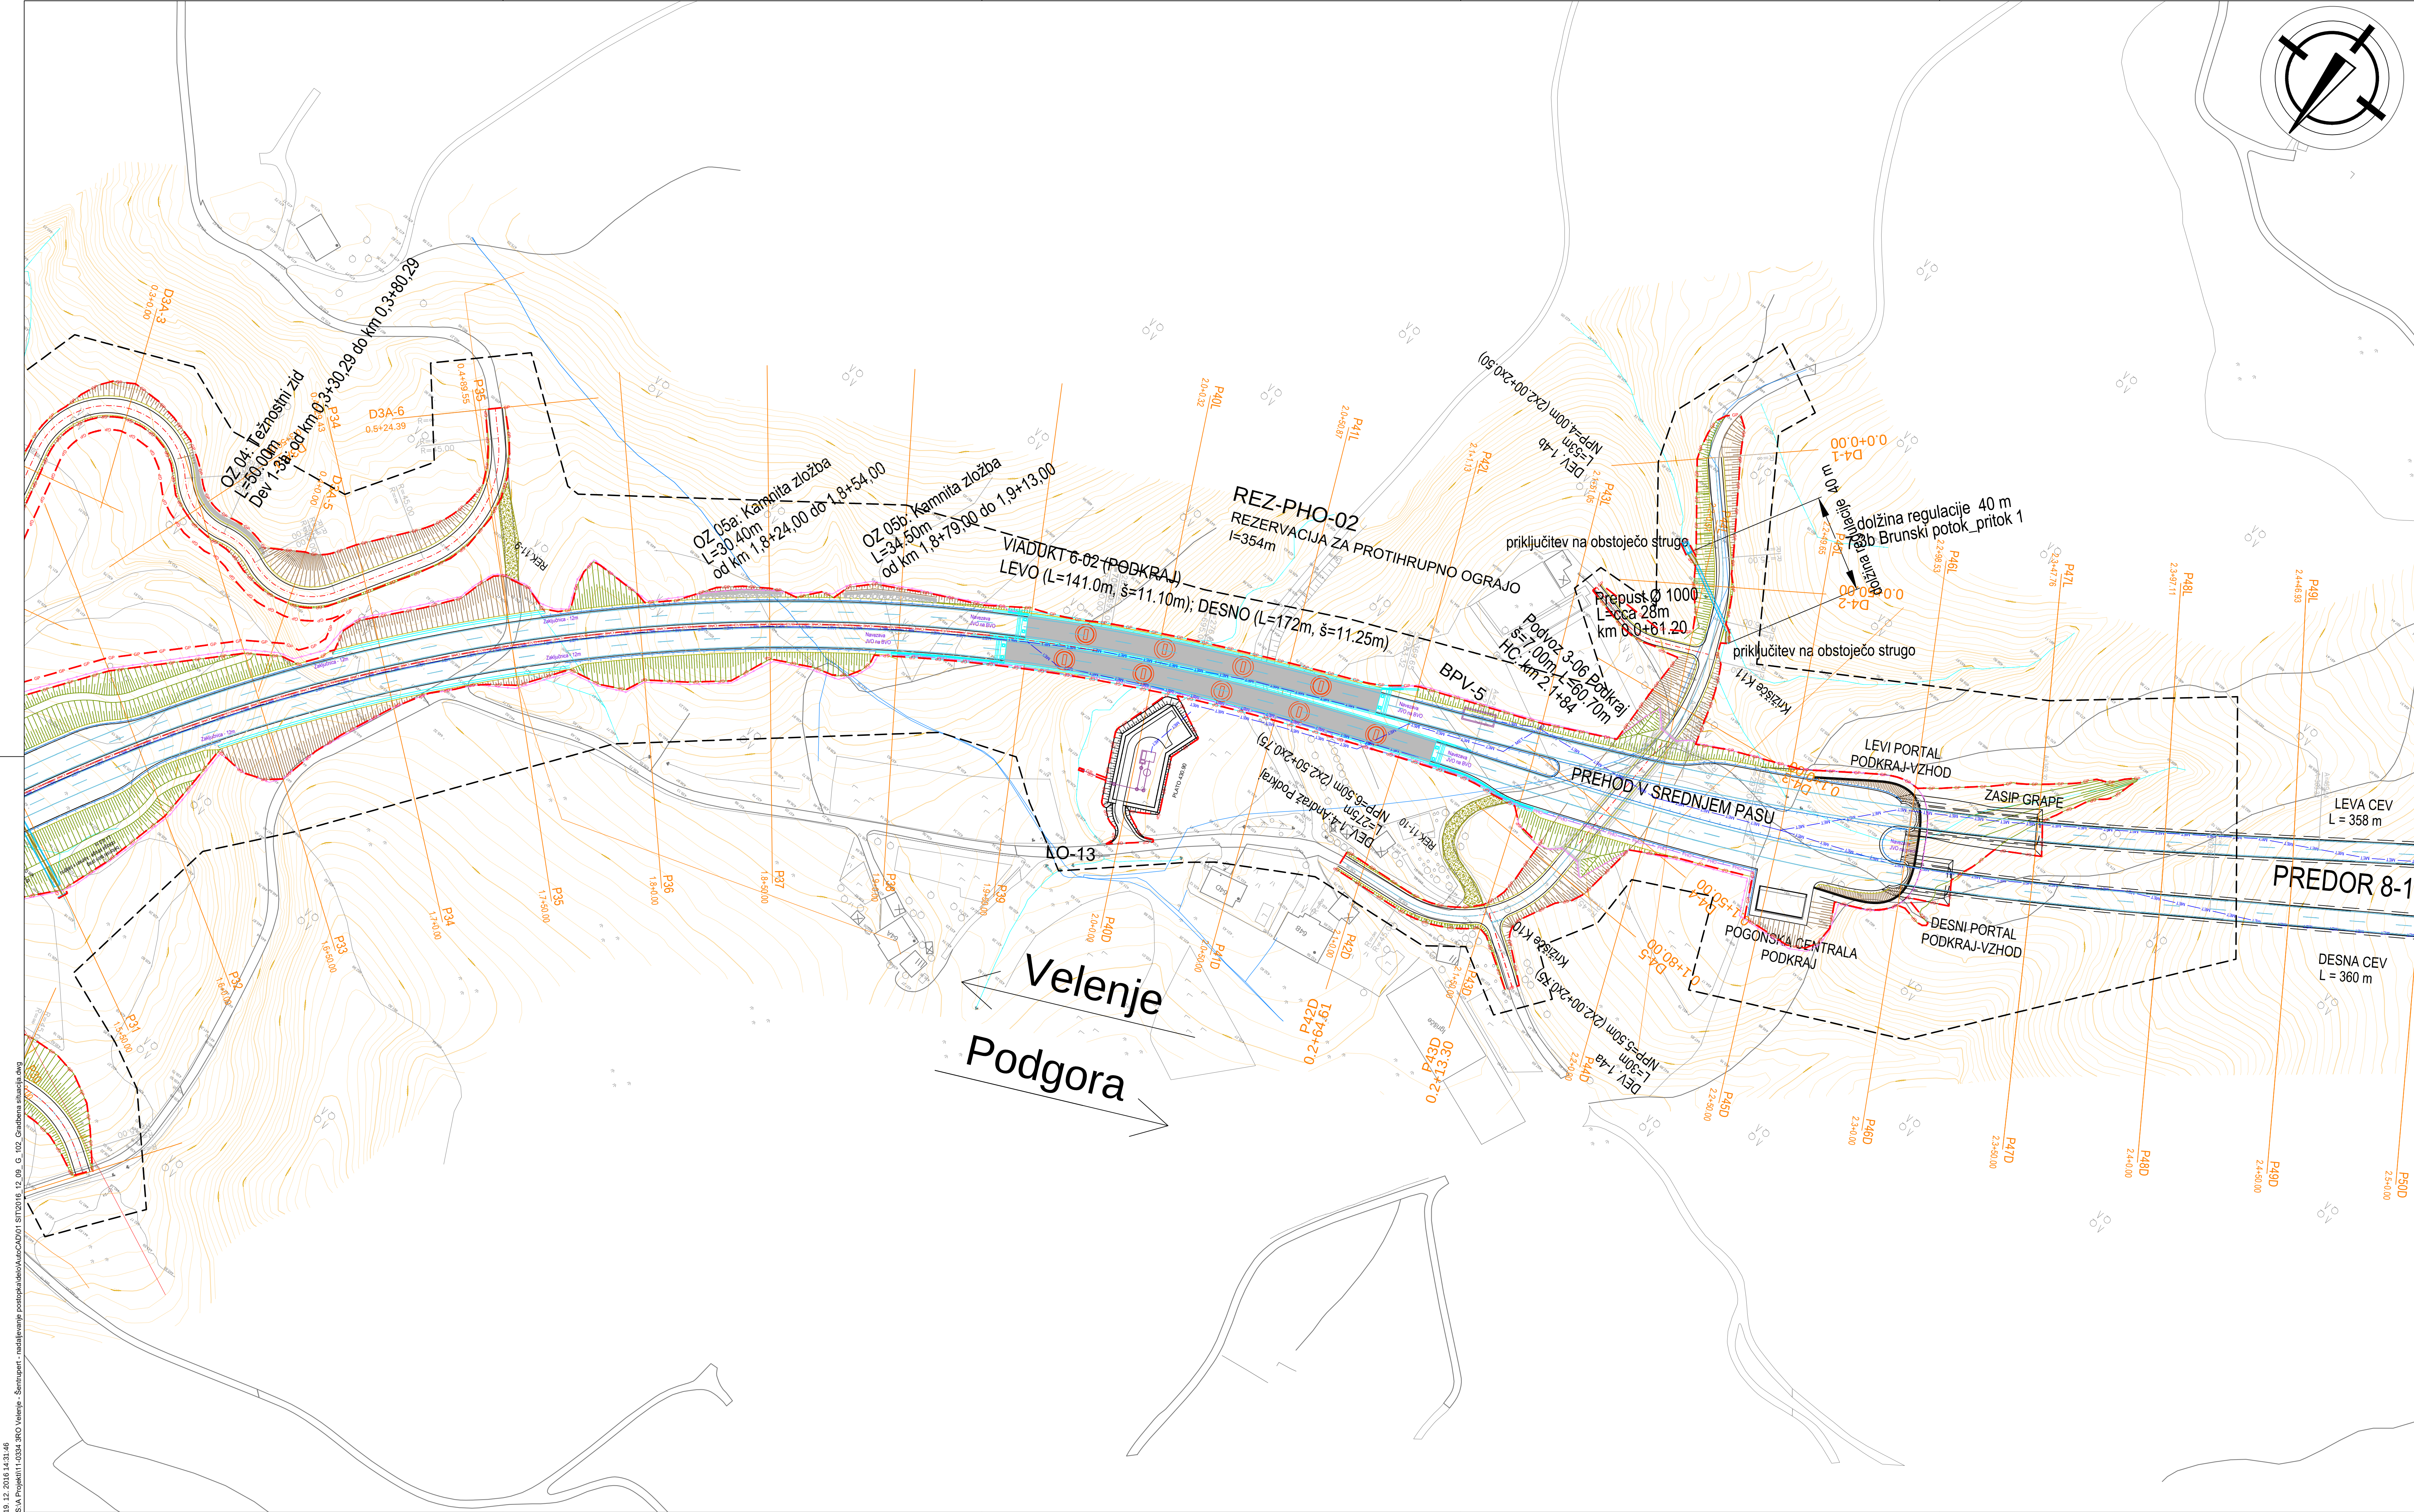

investitor:		cesta:	
		DC DRAVOGRAD - ŠENTRUPERT	
odsek:		VELENJE - ŠENTRUPERT (SKLOP1)	
projekant:		3. razvojna os: VELENJE - ŠENTRUPERT	
		objekt: DRŽAVNA CESTA	
projekant načrta:		načrt: Načrt gradbenih konstrukcij ceste	
		risba: Gradbena situacija od km 1,65 do 2,45	
odp. vodja proj.:		št. blaznika:	podpis:
Andrej Jan, univ.dipl.inž.gr.		G-2130	
odp. projektant:		št. projekta:	vrsta projekta:
Rok Cunder, univ.dipl.inž.gr.		G-3555	11-0334
revizija:		klas. oznaka:	ident. oznaka:
G-3555		2101	11-0334 - 3/1.6.2.3
datum:		datum:	
julij 2010		JUNIJ 2016	
sprememba:		opis spremembe:	
01		DOPOLNIJENO PO JAVNI RAZPISNI IN RECENZIJ	
02			
03			
šifra odseka:		arhivska številka:	šifra priloge:
		001.2101	G.102.3
		črna koda:	

19.12.2016 14:31:46
S:\A_Projekt\11-0334_3PO_Velenje - Šentrupert - nadaljevanje potopskadnegaAuscAD\01_SIT\2016_12_09_G_102_Gradbena_situacija.dwg

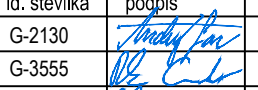