
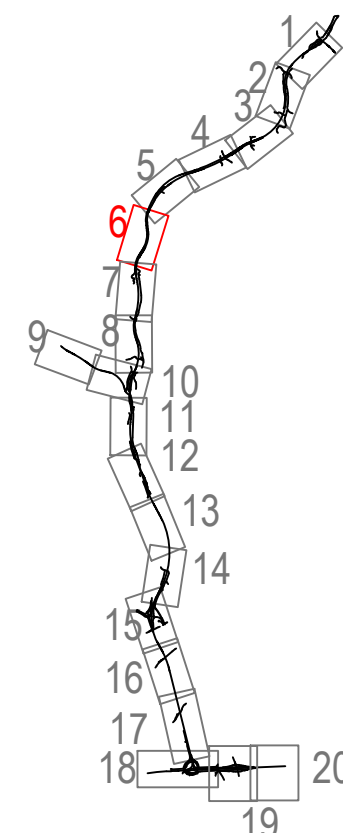
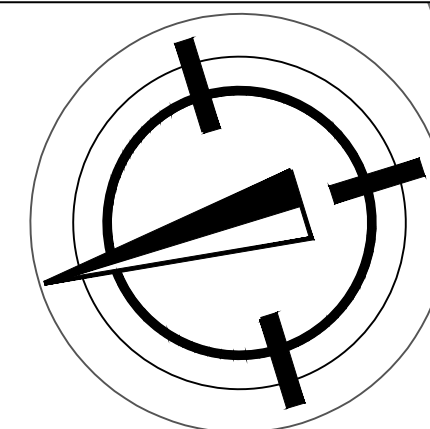


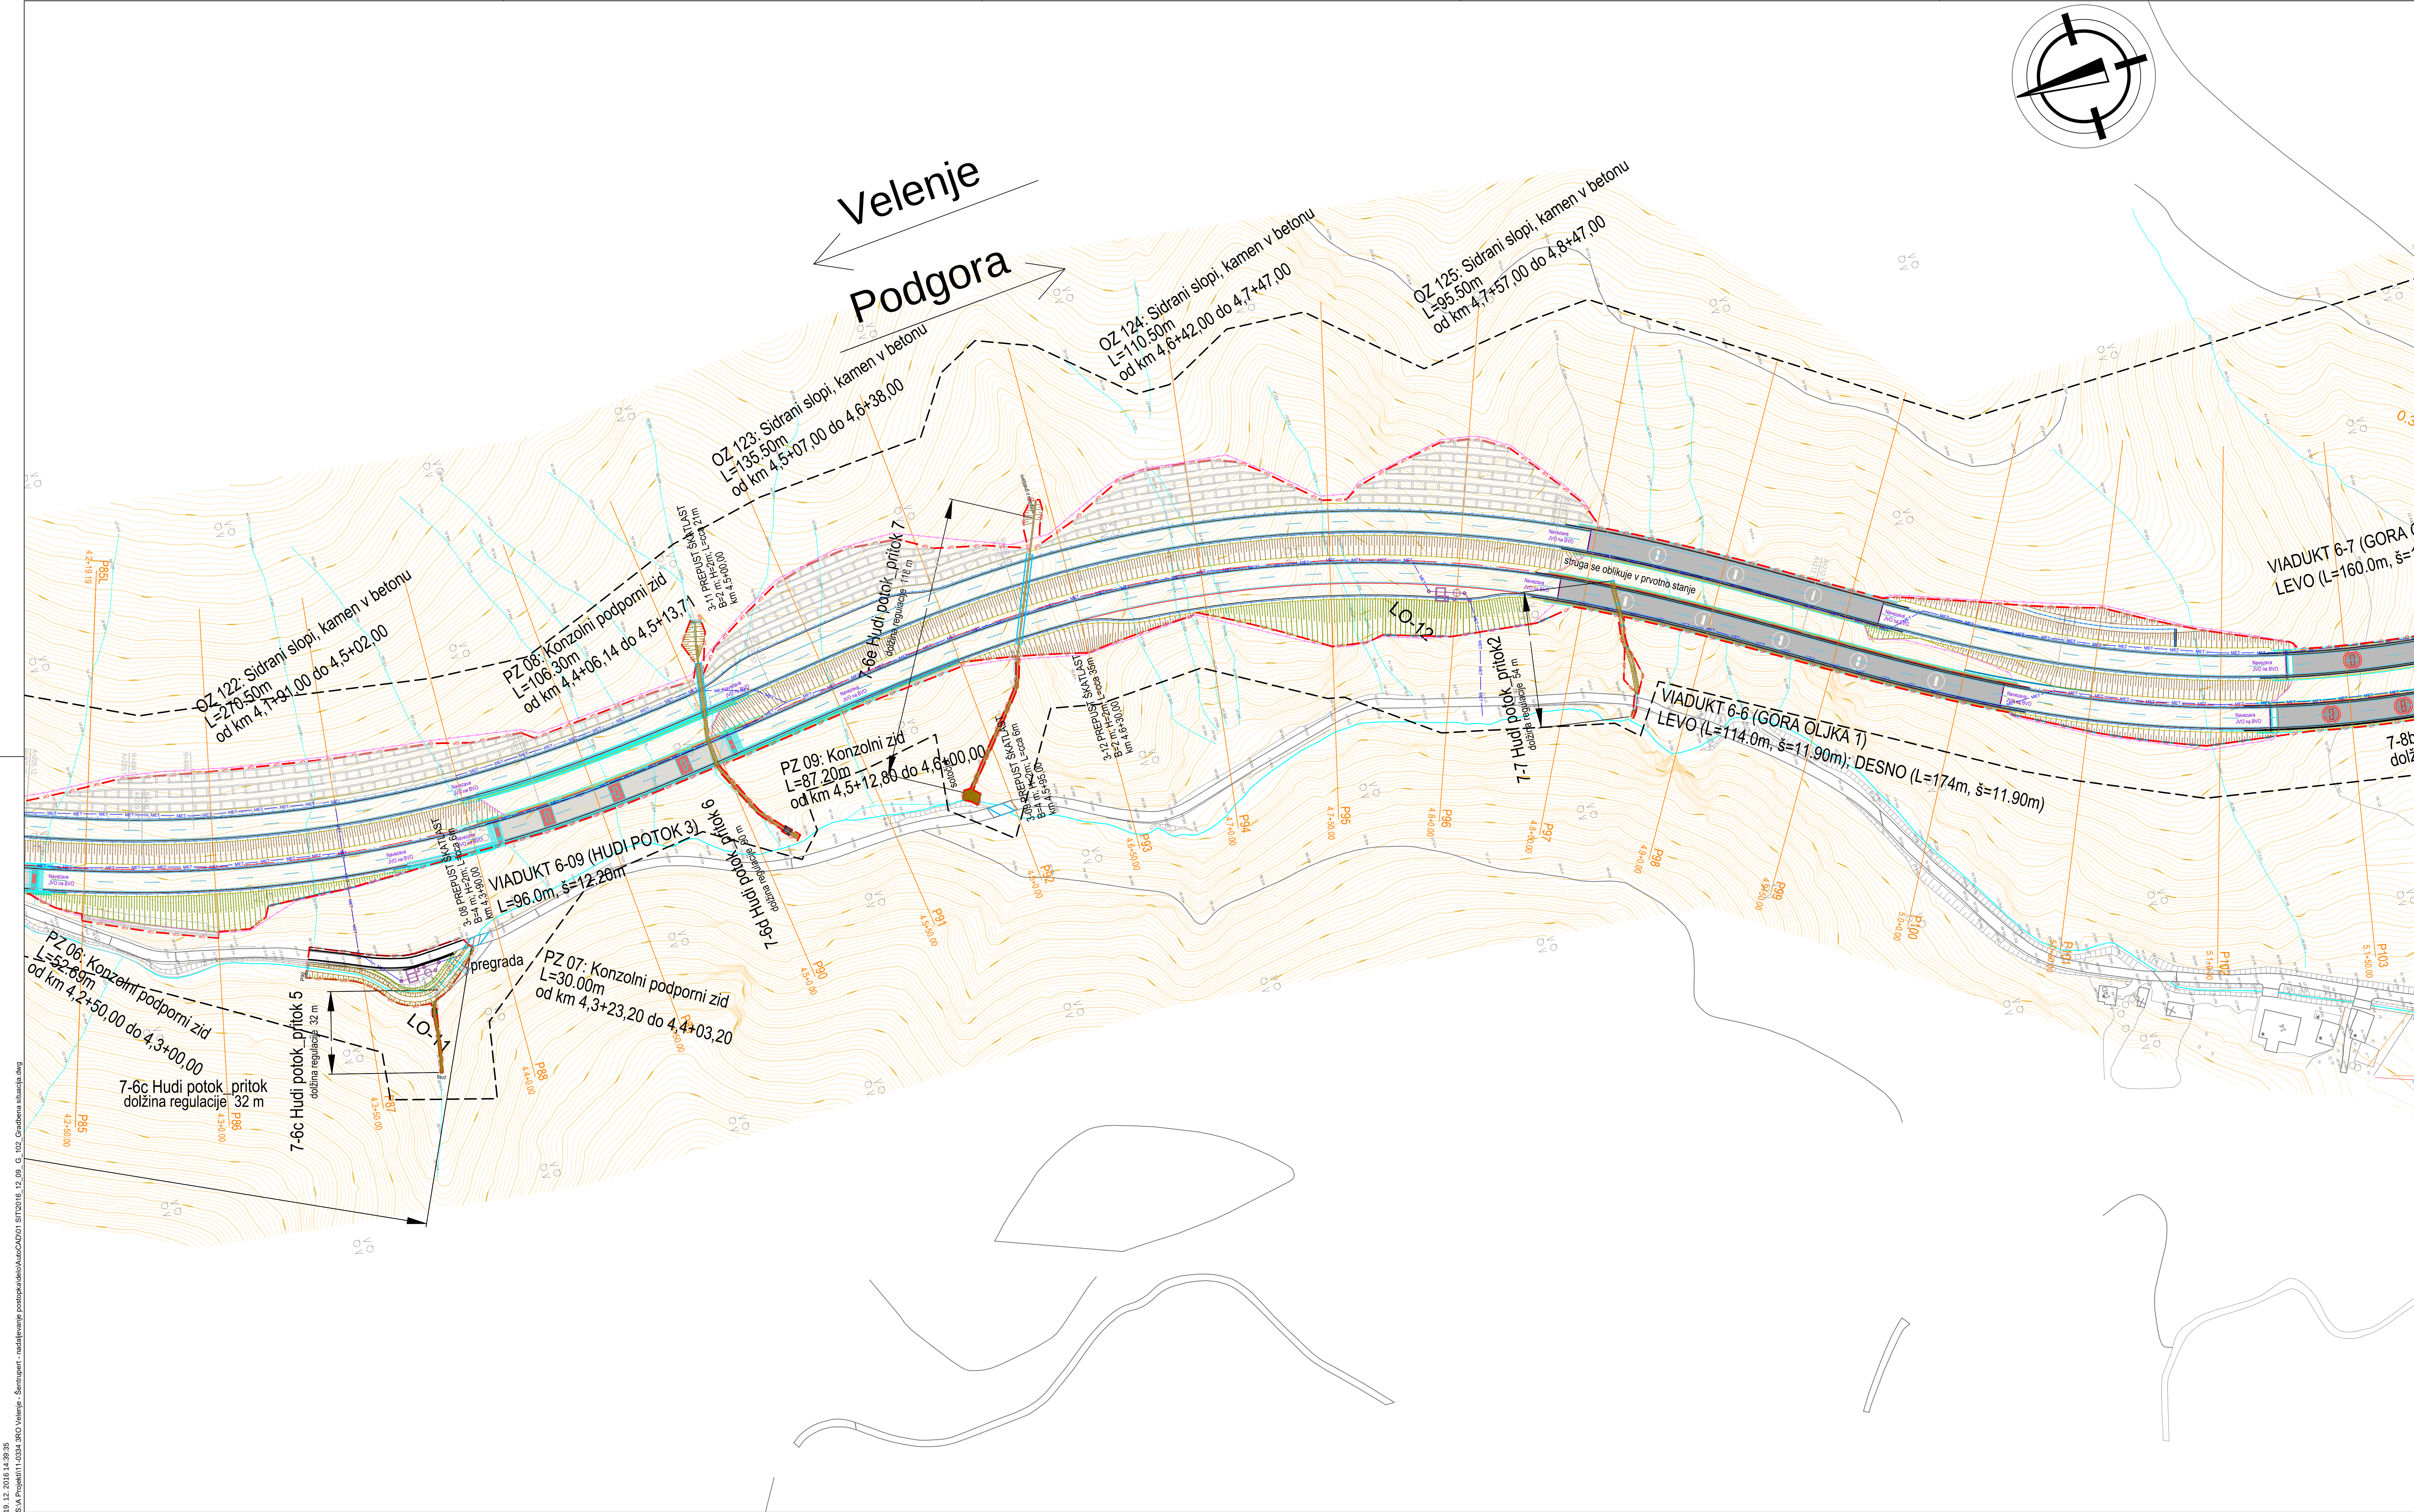

investitor:	DARS Povezujemo Slovenijo	cesta:	DC DRAVOGRAD - ŠENTRUPERT
projektant:	pnz PNZ inženjersko projektiranje	odsek:	VELENJE - ŠENTRUPERT (SKLOP1)
projektant načrta:	pnz PNZ inženjersko projektiranje	projekt:	3. razvojna os: VELENJE - ŠENTRUPERT
		objekt:	DRŽAVNA CESTA
		načrt:	Načrt gradbenih konstrukcij ceste
		risba:	Gradbena situacija od km 4,25 do 5,15
odp. vodja proj.:	Andrej Jan, univ.dipl.inž.gr.	št. stavka:	G-2130
odp. projektant:	Rok Cunder, univ.dipl.inž.gr.	podpis:	<i>[Signature]</i>
projektant:	Rok Cunder, univ.dipl.inž.gr.	vrsta projekta:	IDP - SP za DPN
revizija:		št. projekta:	11-0334
		klas. oznaka:	2101
		datum:	11-0334 - 31.6.2.6
		ident. oznaka:	11-0334 - 31.6.2.6
spremenba:	opis spremembe:	datum:	11-0334 - 31.6.2.6
01	DOPOLNJENO PO JAVNI RAZGRNITVI IN RECENZIJ	datum:	JUNJU 2016
02	DOPOLNJENO PO MNEJH NUP	datum:	DEC. 2016
03		datum:	
šifra odseka:	arhivska številka:	vrsta dokumentacije:	001.2101
		šifra priloge:	G.102.6
		črna koda:	