
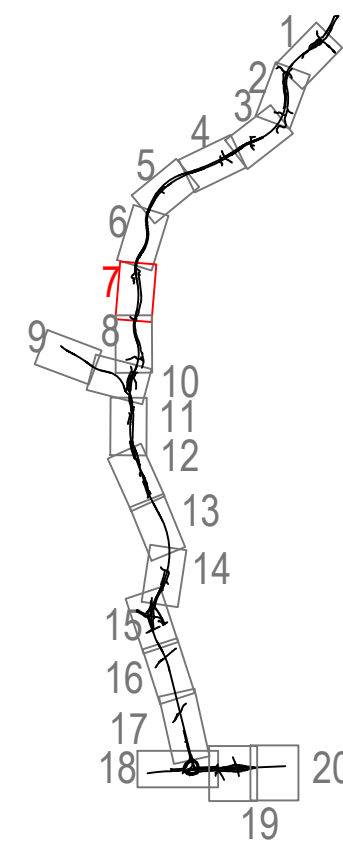


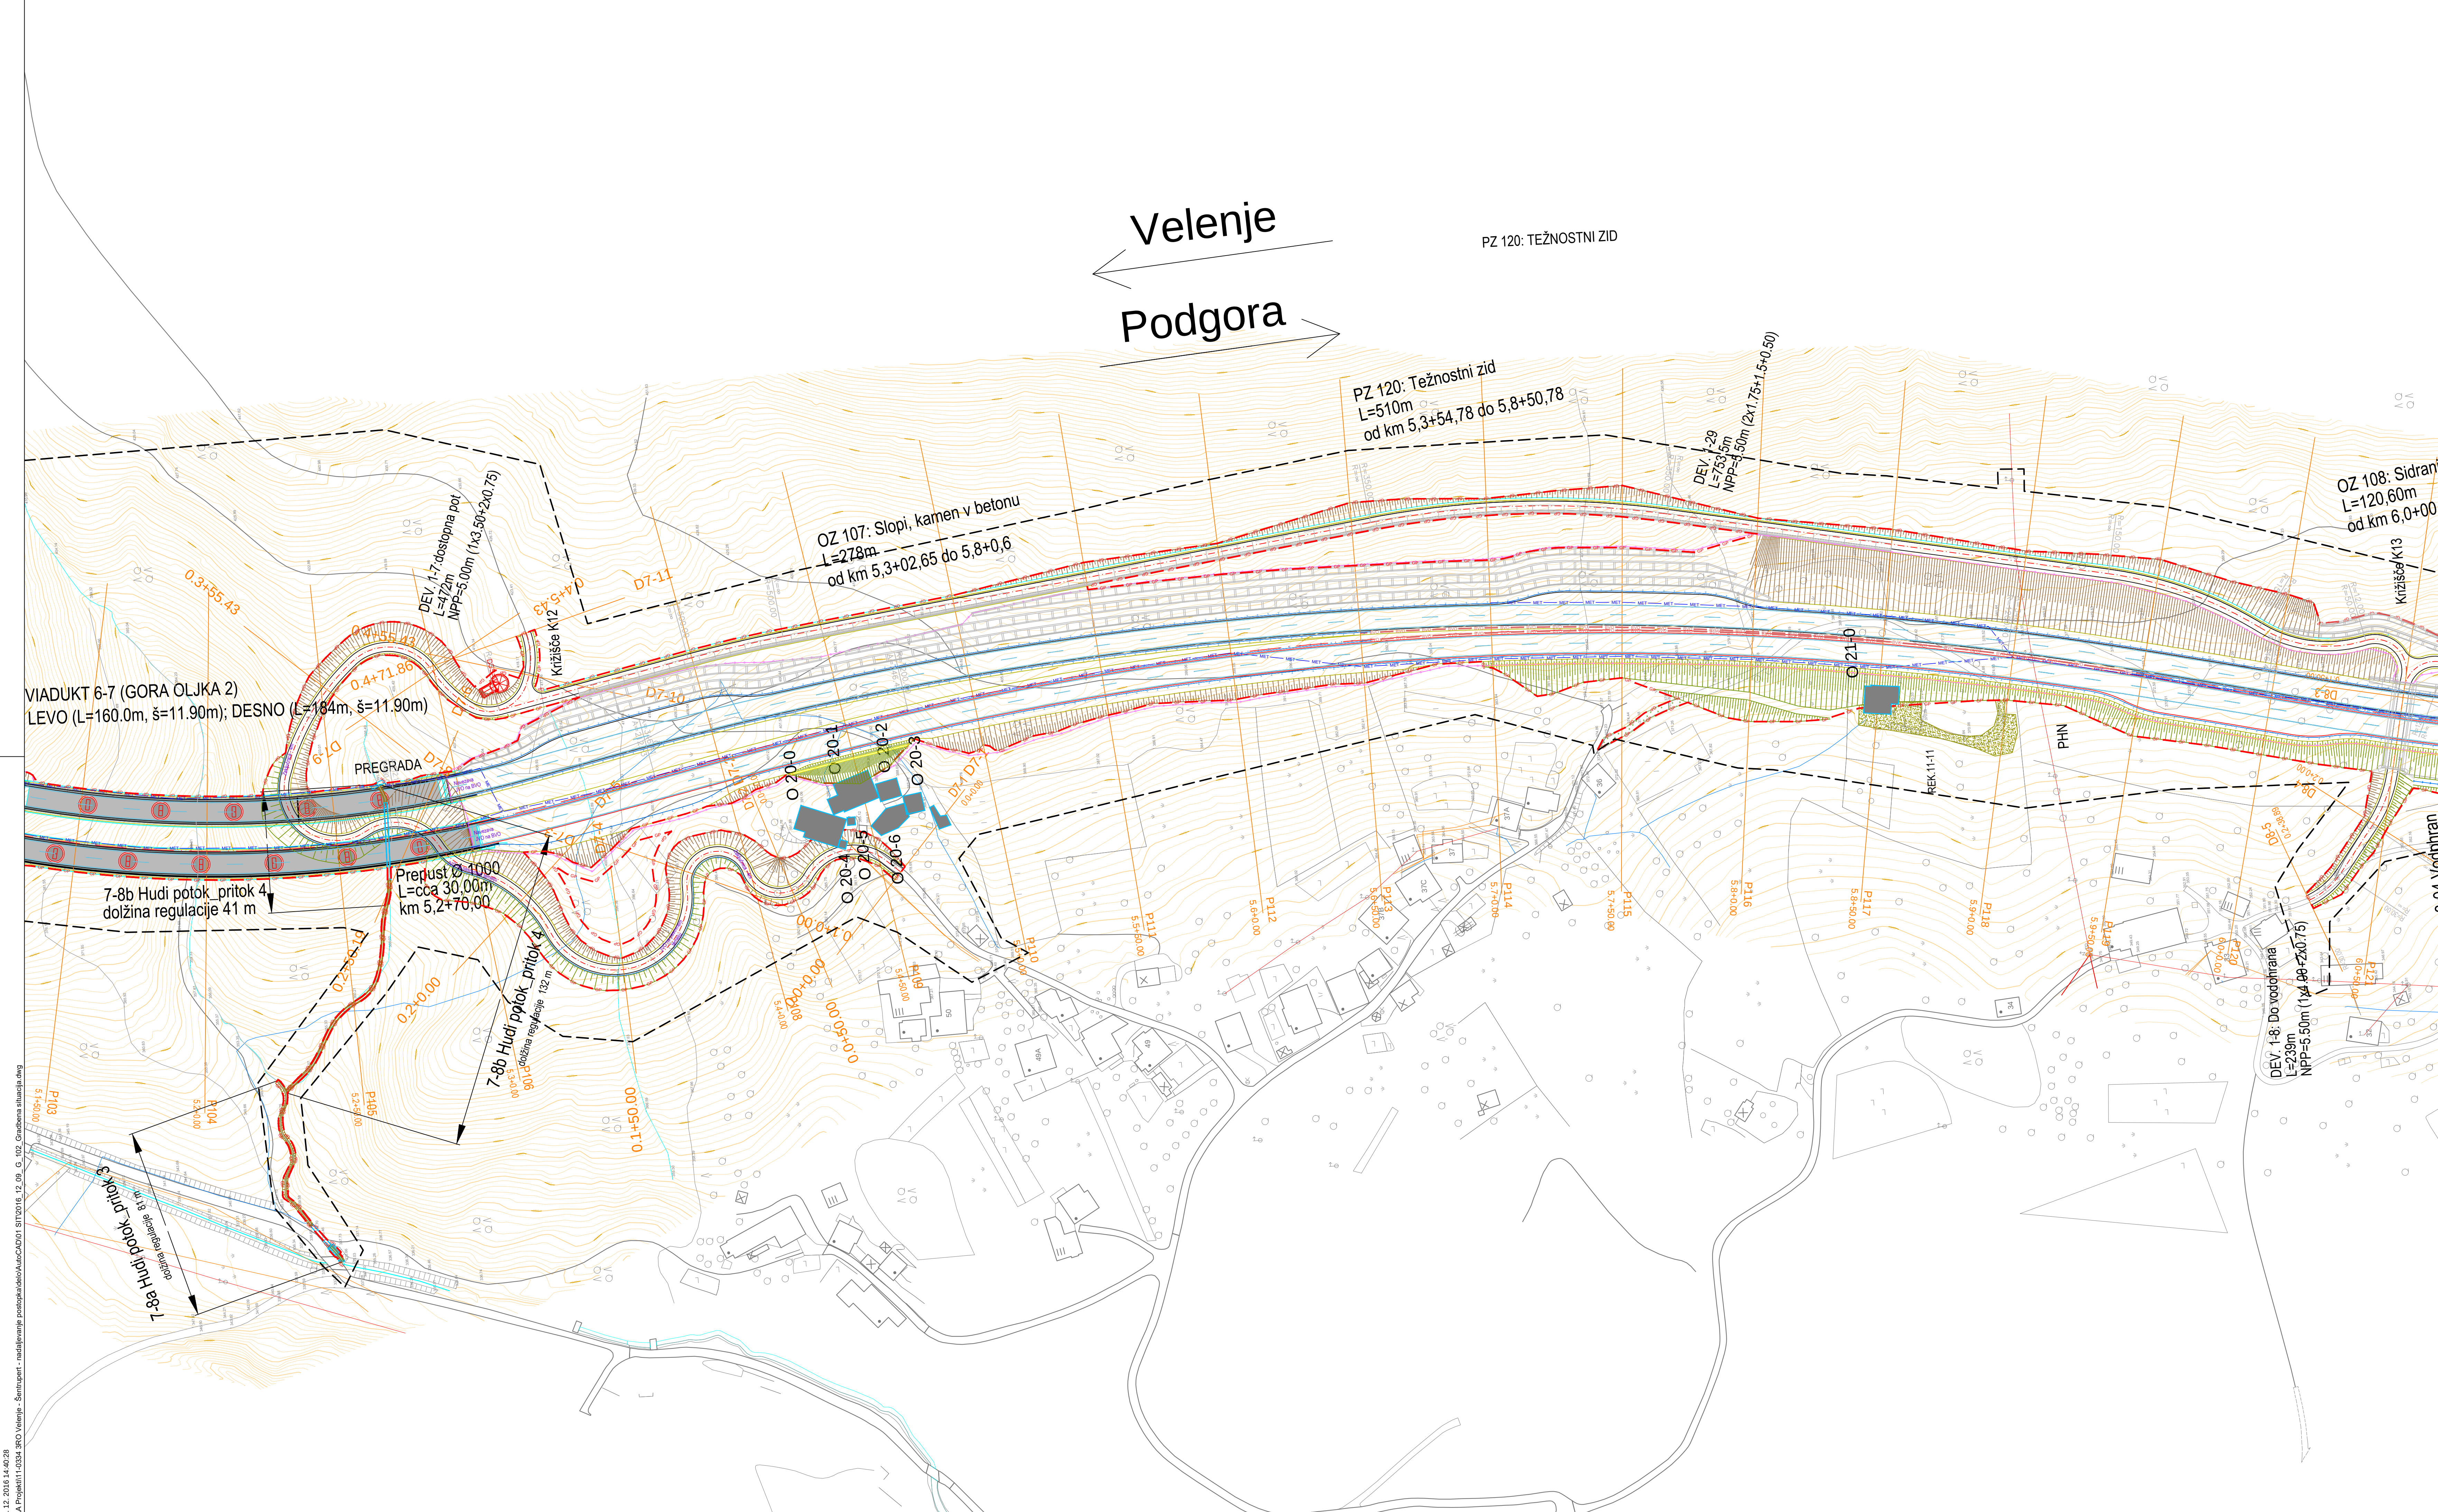

investitor:		cesta:	
		DC DRAVOGRAD - ŠENTRUPERT	
odsek:		VELENJE - ŠENTRUPERT (SKLOP1)	
projekant:		3. razvojna os: VELENJE - ŠENTRUPERT	
		objekt: DRŽAVNA CESTA	
projekant načrta:		načrt: Načrt gradbenih konstrukcij ceste	
		risba: Gradbena situacija od km 5,15 do 6,05	
odp. vodja proj.:		št. stavka:	podpis:
Andrej Jan, univ.dipl.inž.gr.		G-2130	11-0334
odp. projektant:		št. projekta:	11-0334
Rok Cunder, univ.dipl.inž.gr.		klas. oznaka:	2101
projekant:		datum:	11-0334 - 3/1.6.2.7
Rok Cunder, univ.dipl.inž.gr.		ident. oznaka:	11-0334 - 3/1.6.2.7
revizija:		datum:	
01		DOPOLNJENO PO JAVNI RAZGRNITVI IN RECENZIJ	
02		JUNJU 2016	
03		prijeto:	
šifra odseka:		arhivska številka:	001.2101
vrsta dokumentacije:		šifra priloge:	G.102.7
		črna koda:	

19.12.2015 14:40:28
S:\A\Projekti\11-0334_3PO Velenje - Šentrupert - nadaljevanje potopke\desno\AuscAD\01 SIT\2016_12_09_G_102_Gradbena situacija.dwg