
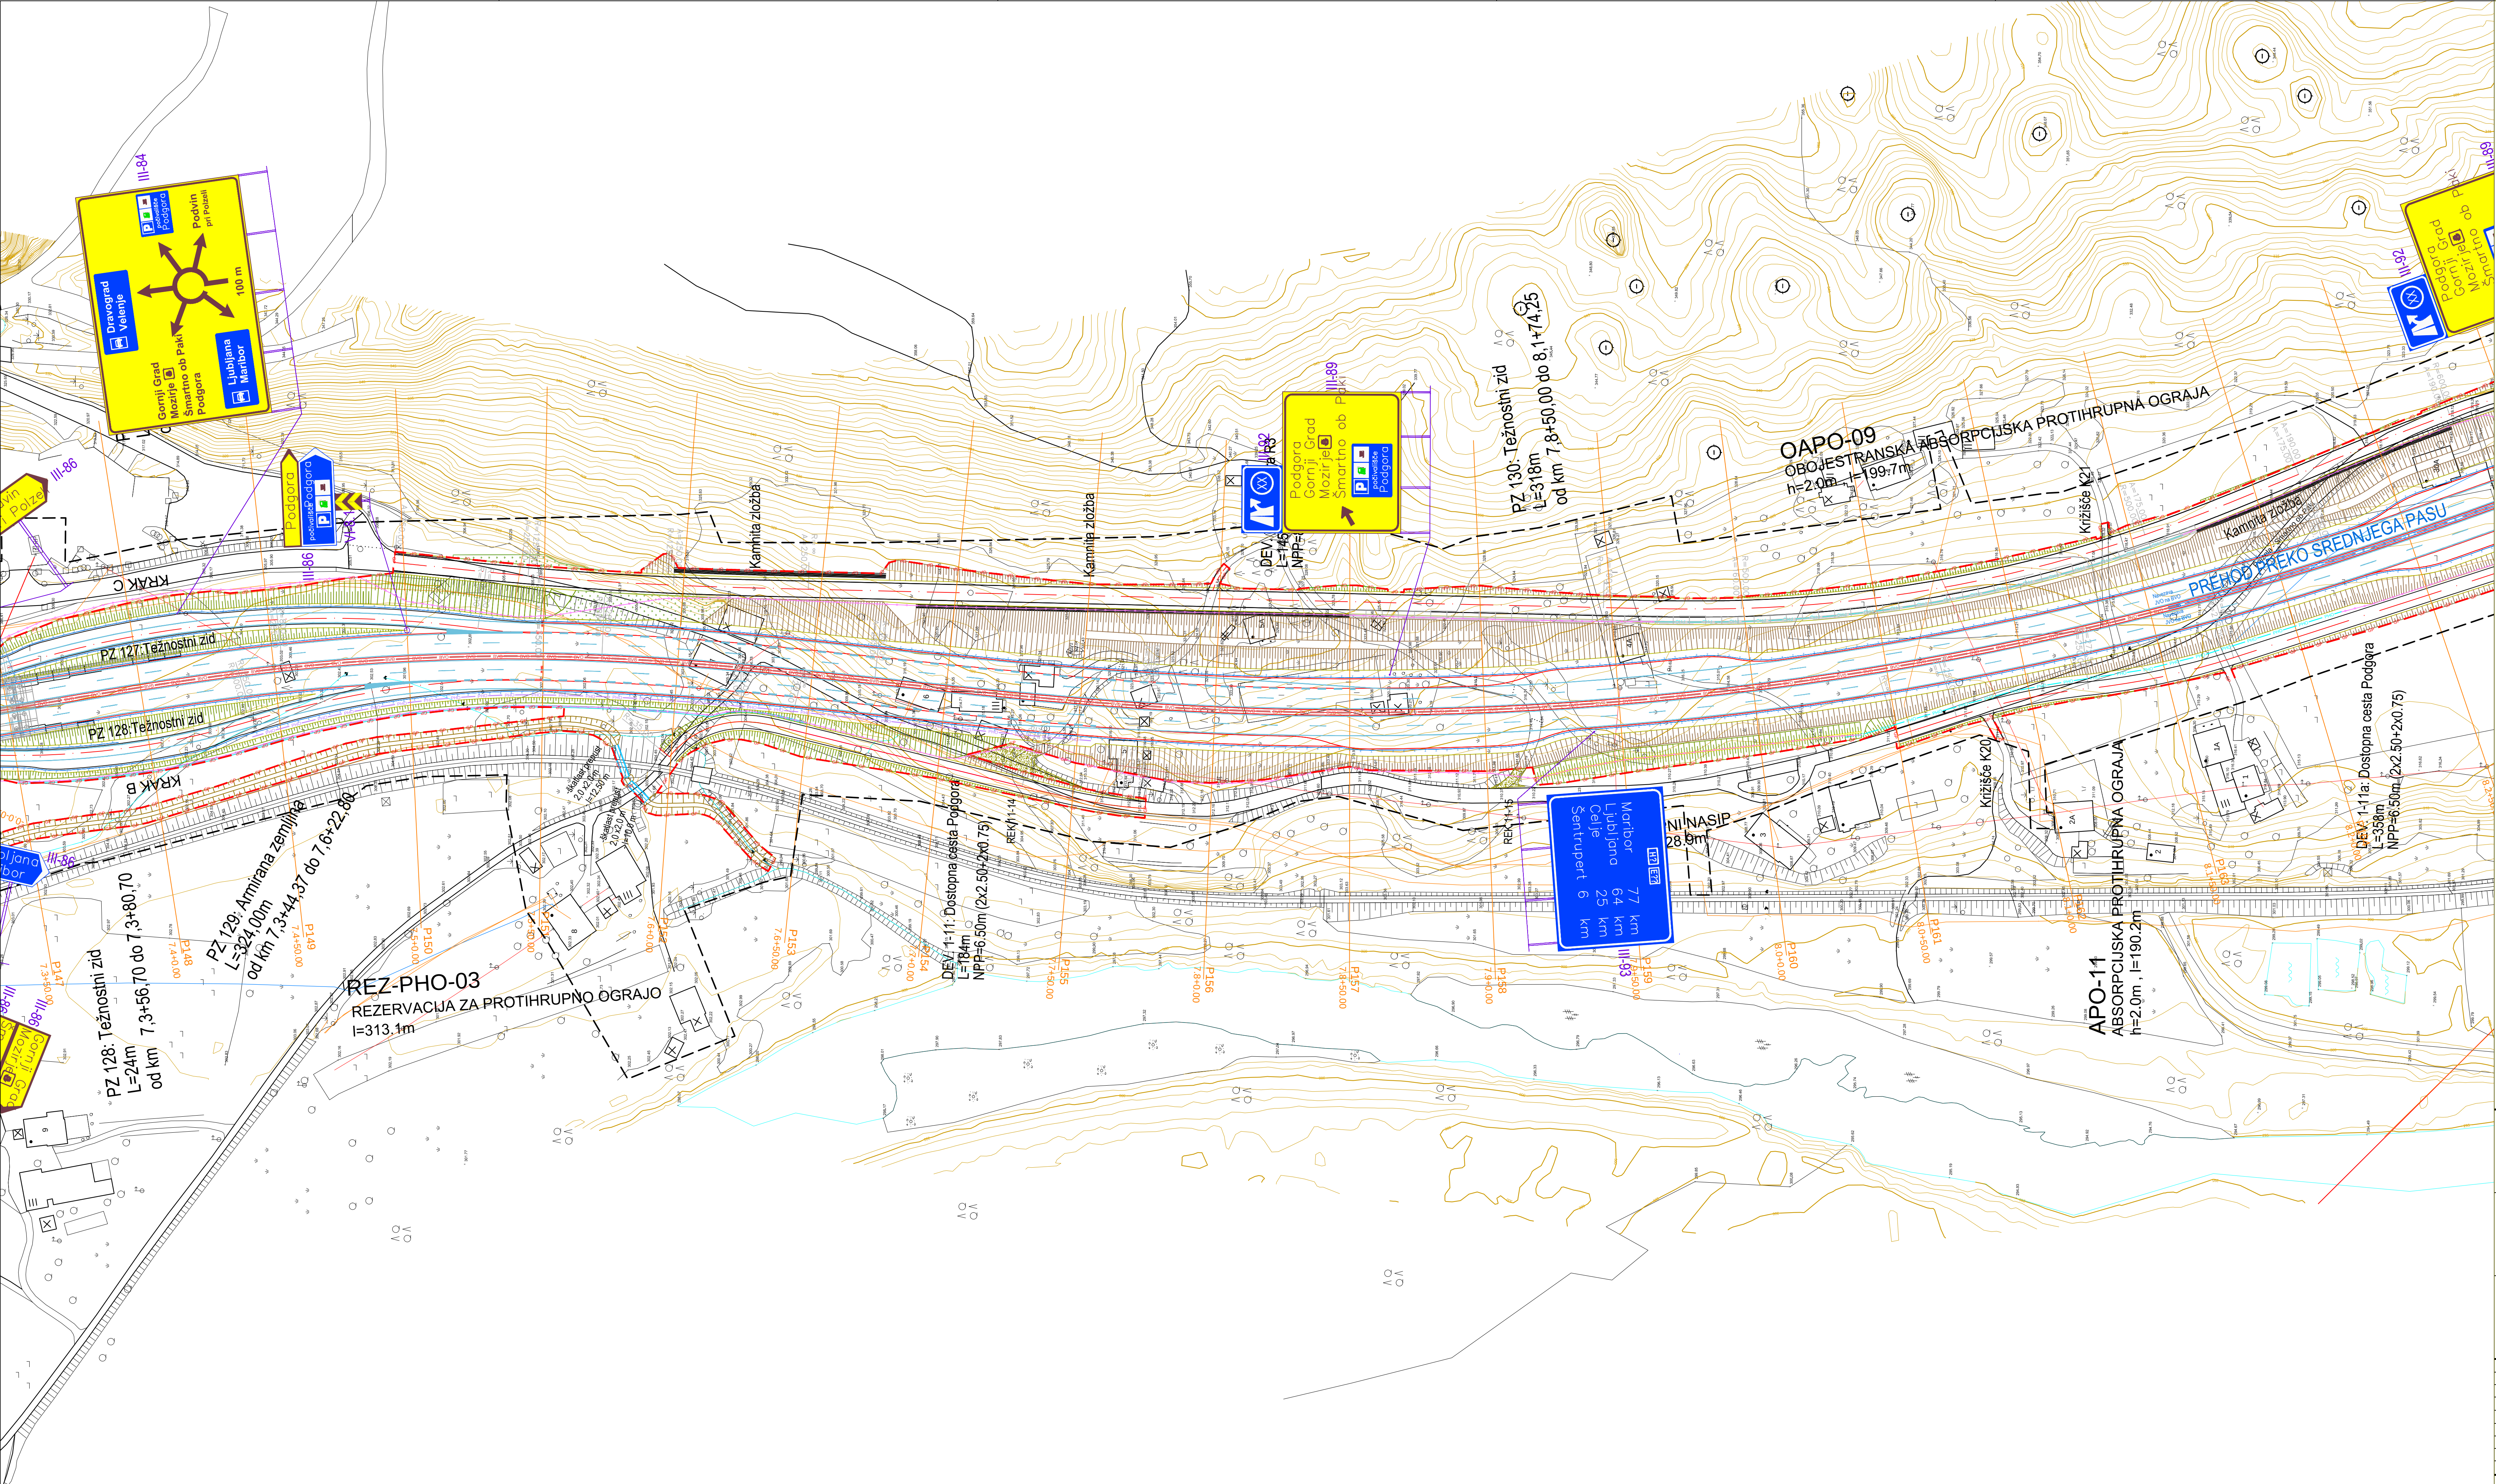
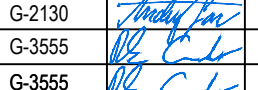


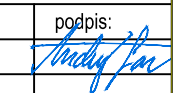

investitor:	 Povezujemo Slovenijo	cesta:	DC DRAVOGRAD - ŠENTRUPERT
odsek:		odsek:	VELENJE - ŠENTRUPERT (SKLOP1)
projekant:	 PNZ - inženiring projektiranja	projekt:	3. razvojna os: VELENJE - ŠENTRUPERT
projekant načrta:	 PNZ - inženiring projektiranja	objekt:	DRŽAVNA CESTA
načrt:		načrt:	Načrt gradbenih konstrukcij ceste
risba:		risba:	Zasnova vođenja prometa od km 7,35 do 8,25
odp. vodja proj.:	Andrej Jan, univ.dipl.inž.gr.	št. blavika:	G-2130
odp. projektant:	Rok Cunder, univ.dipl.inž.gr.	podpis:	
projekant:	Rok Cunder, univ.dipl.inž.gr.	vrsta projekta:	IDP - SP za DPN
revizija:		št. projekta:	11-0334
		klas. oznaka:	2101
		datum:	juj 2010
		ident. oznaka:	11-0334 - 3/1.6.3.11
spremenba:	opis spremenbe:	datum:	juj 2016
01	DOPOLNJENO PO JAVNI RAZGRNITVI IN REZENZIJI	priloge:	
02			
03			
šifra odseka:	arhivska številka:	vrsta dokumentacije:	001.2101
		šifra priloge:	G.103.11
		črna koda:	